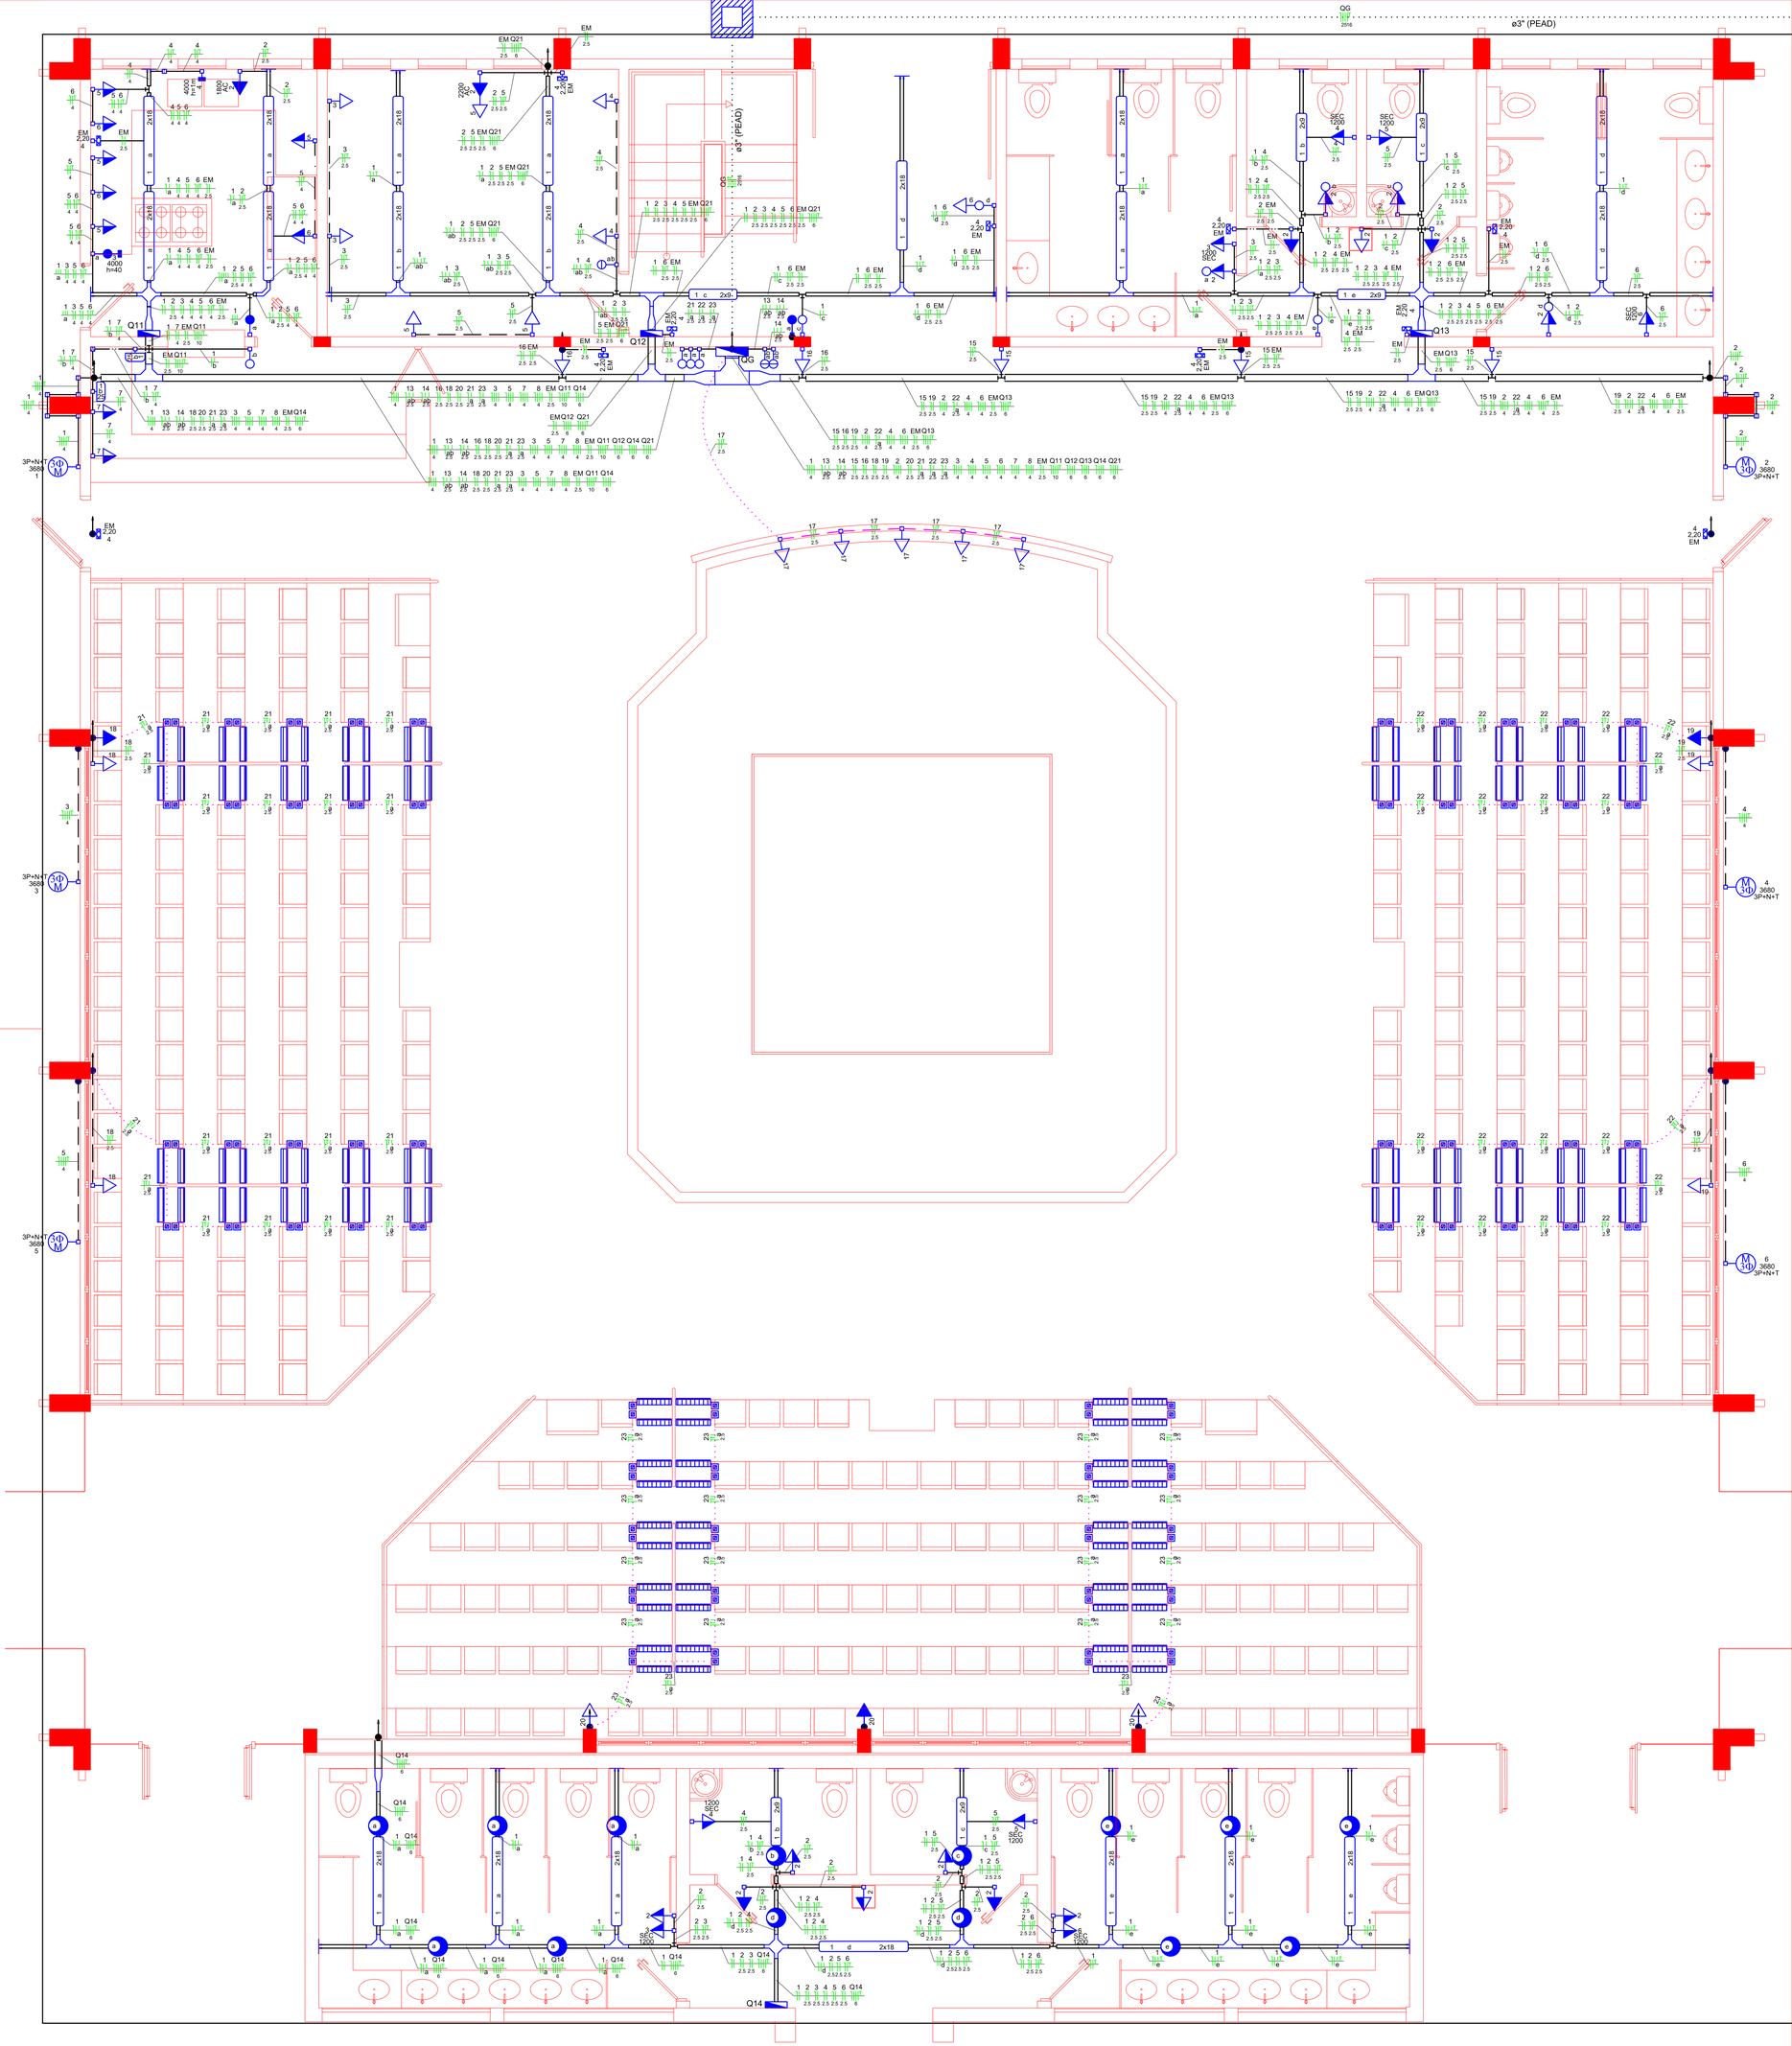

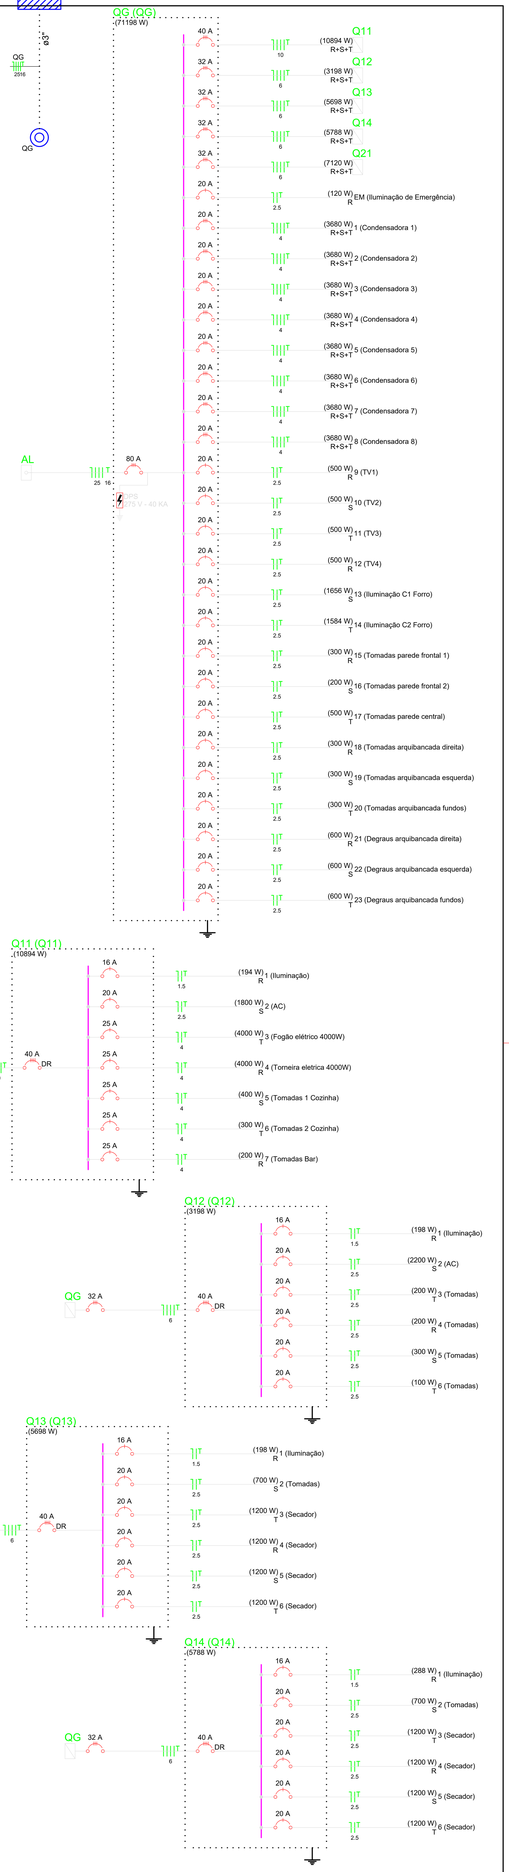

UNIVERSIDADE FEDERAL DE SANTA MARIA
PRO-REITORIA DE INFRAESTRUTURA
COORDENADORIA DE OBRAS E MANUTENCAO

DATA: AGO-2024	PROJETO: ARENA MULTIUSO	PREDIO:
REVISAO:	PRANCHA: Planta Baixa - Terreo - Instalacoes Eletricas	PRANCHA: EL01
ESCALA: 1:50	RESP. TECNICO:	