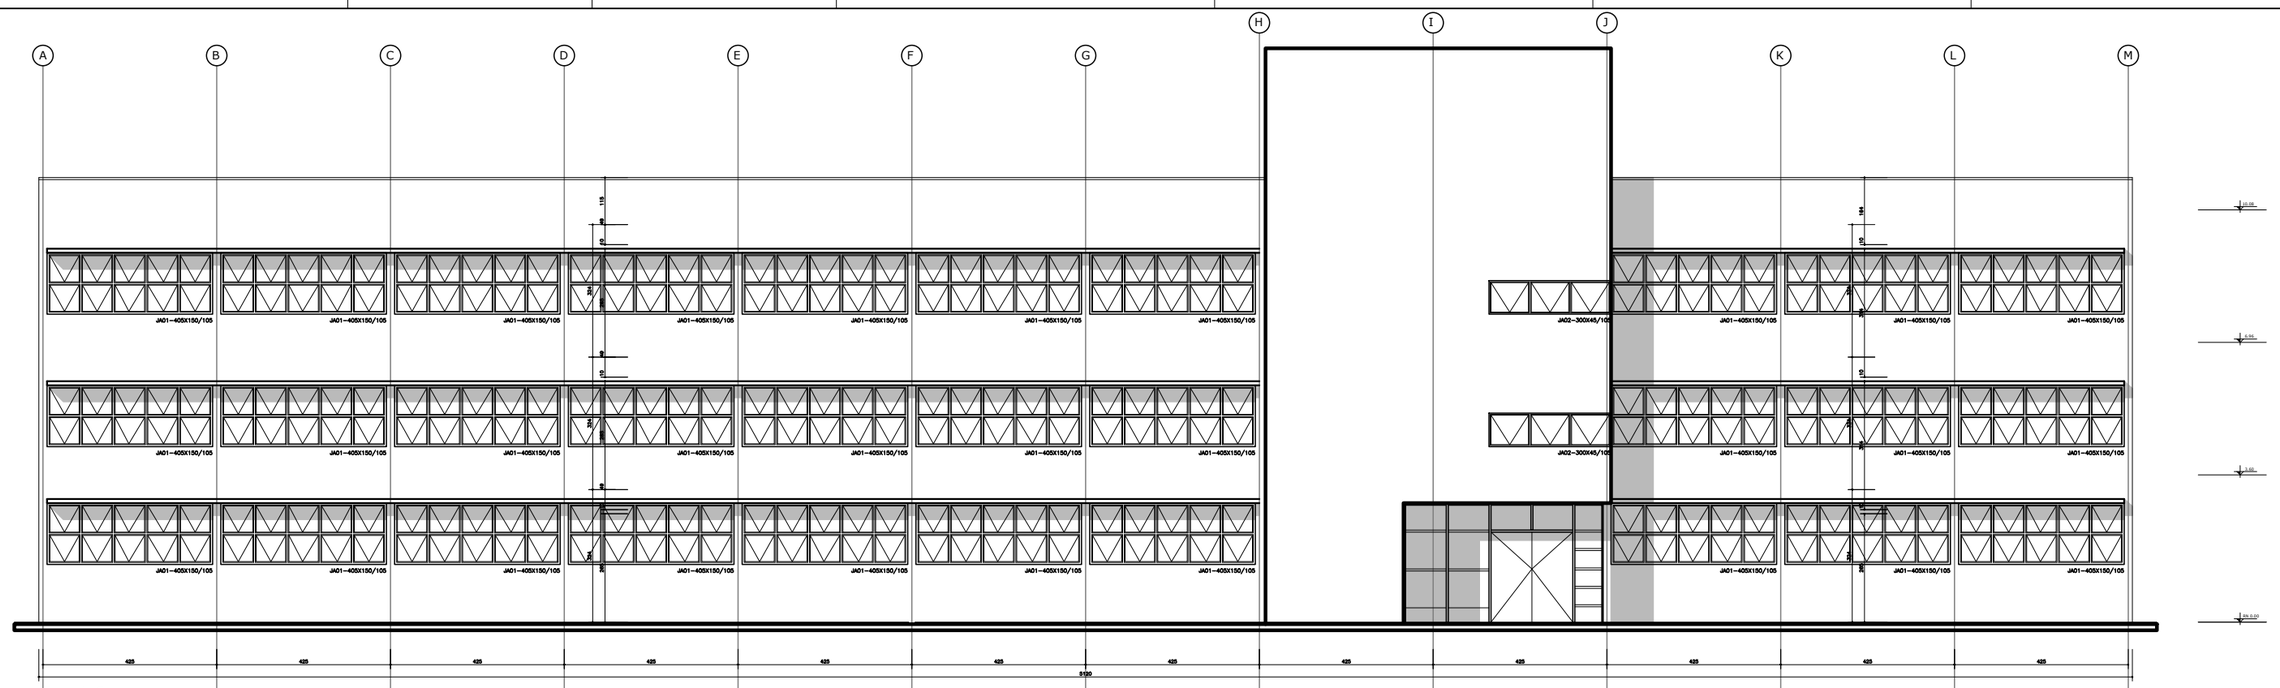

Elevação Sul

Escala: 1/50

OBS:O PROJETO ESTRUTURAL DEVERÁ SER ASSESSORADO
PELA EQUIPE DE ARQUITETOS E ENGENHEIROS DA PRÓREITORIA

ESPECIFICAÇÕES DE REVESTIMENTO - CÓDIGO DE ACABAMENTOS

PI	PISO
A - Granitina moldada no local	
B - Piso Vinílico (3mm) Ref. Linha Ambienta da Pavflex	
C - Piso Vinílico (3,2mm) Ref. Linha Intensity da Pavflex	
D - Piso Cerâmico PI-4 40x40cm, antiderrapante - Cor: Branco	
PA	PAREDE
F - Pintura Acrílica Cor: Branco Semi-Brilho	
G - Esmalte Fosco até 1,60m e acrílico fosco até o teto.	
H - Azulejo PI-4 20x20cm até 1,60m e pintura acrílica até o teto.	
I - Parede revestida de "madeira de Lei".	
FO	FORRO
J - Concreto Aparente c/ PVA	
K - Pintura Acrílica Cor: Branco Semi-Brilho	
L - Forro de PVC Alveolar (placas de 62x62cm), alvéolos (4x4x4cm).	

UFSM

PRÓ–REITORIA DE INFRAESTRUTURA
COORDENADORIA DE OBRAS E PLANEJAMENTO
AMBIENTAL E URBANO

DATA: JUN/2009	PRÉDIO 43 - CAMPUS UFSM
ESCALA: 1:50	PRÉDIO 43 - CCR
DESENHISTA: ANDRÉ	PLANTA BAIXA 3 PAV.
DES.Nº:	PROJETO

ARQ. ANDRÉ OLIVEIRA DE MORAES
SIARS: 1642218-CREA RS137096

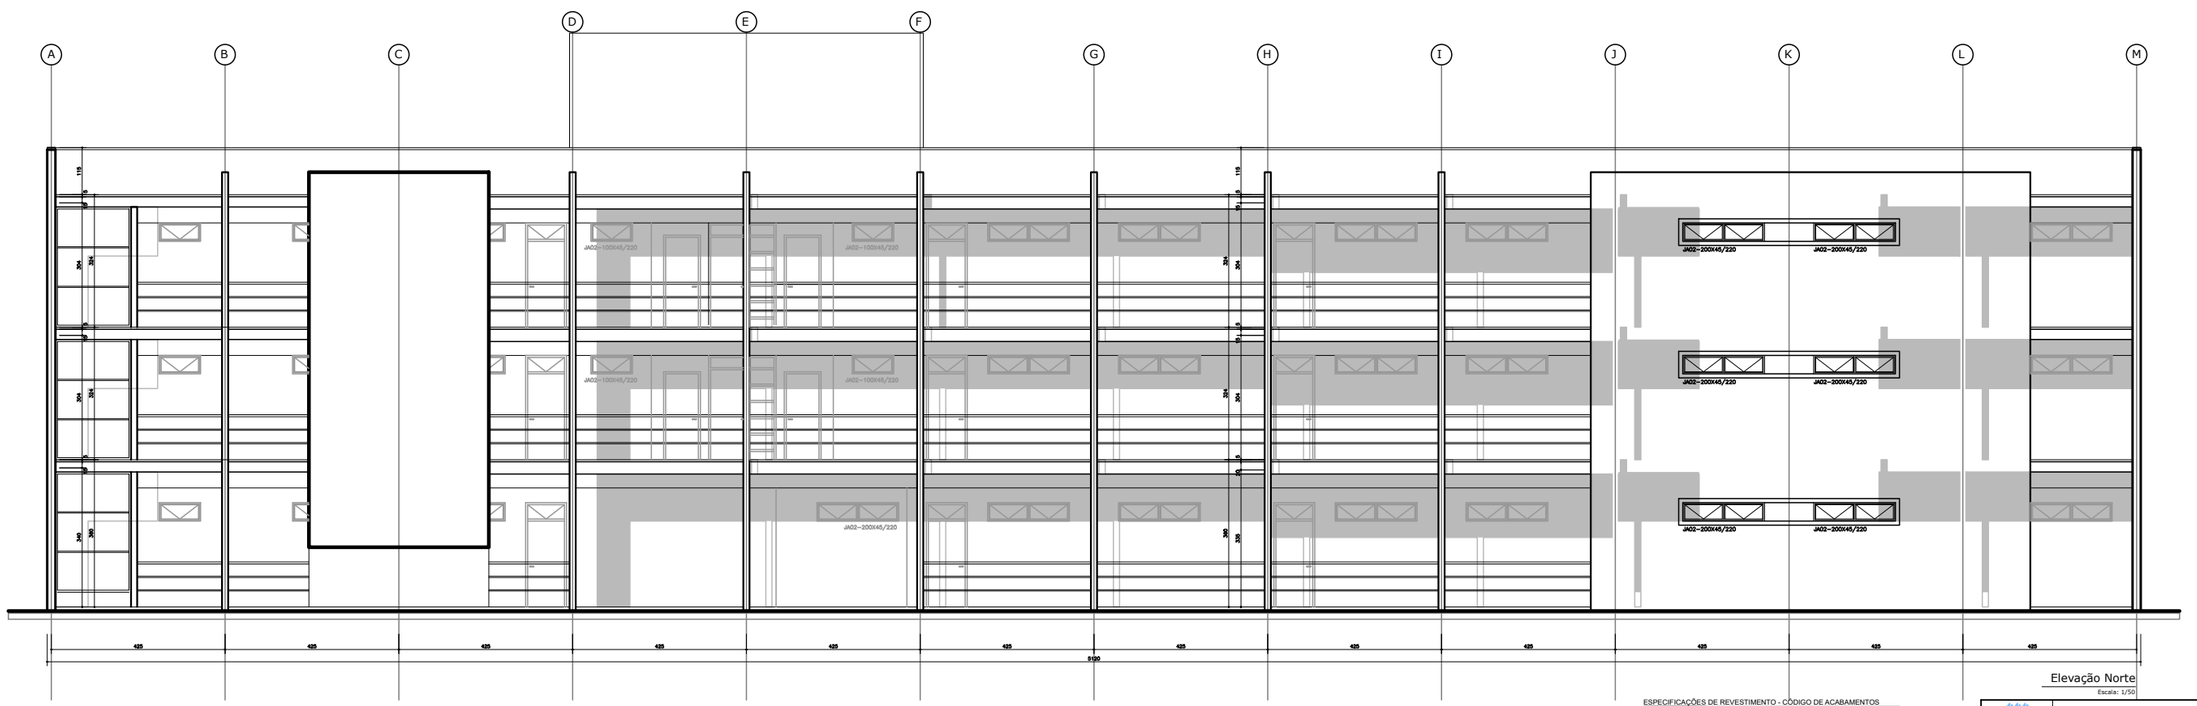

Elevação Norte

Escala: 1/50

OBS:O PROJETO ESTRUTURAL DEVERÁ SER ASSESSORADO
PELA EQUIPE DE ARQUITETOS E ENGENHEIROS DA PRÓREITORIA

ESPECIFICAÇÕES DE REVESTIMENTO - CÓDIGO DE ACABAMENTOS

PI	PISO
A - Granitina moldada no local	
B - Piso Vinílico (3mm) Ref. Linha Ambienta da Pavflex	
C - Piso Vinílico (3,2mm) Ref. Linha Intensity da Pavflex	
D - Piso Cerâmico PI-4 40x40cm, antiderrapante - Cor: Branco	
PA	PAREDE
F - Pintura Acrílica Cor: Branco Semi-Brilho	
G - Esmalte Fosco até 1,60m e acrílico fosco até o teto.	
H - Azulejo PI-4 20x20cm até 1,60m e pintura acrílica até o teto.	
I - Parede revestida de "madeira de Lei".	
FO	FORRO
J - Concreto Aparente c/ PVA	
K - Pintura Acrílica Cor: Branco Semi-Brilho	
L - Forro de PVC Alveolar (placas de 62x62cm), alvéolos (4x4x4cm).	

UFSM

PRÓ–REITORIA DE INFRAESTRUTURA
COORDENADORIA DE OBRAS E PLANEJAMENTO
AMBIENTAL E URBANO

DATA: JUN/2009	PRÉDIO 43 - CAMPUS UFSM
ESCALA: 1:50	PRÉDIO 43 - CCR
DESENHISTA: ANDRÉ	PLANTA BAIXA 3 PAV.
DES.Nº:	PROJETO

ARQ. ANDRÉ OLIVEIRA DE MORAES
SIARS: 1642218-CREA RS137096