


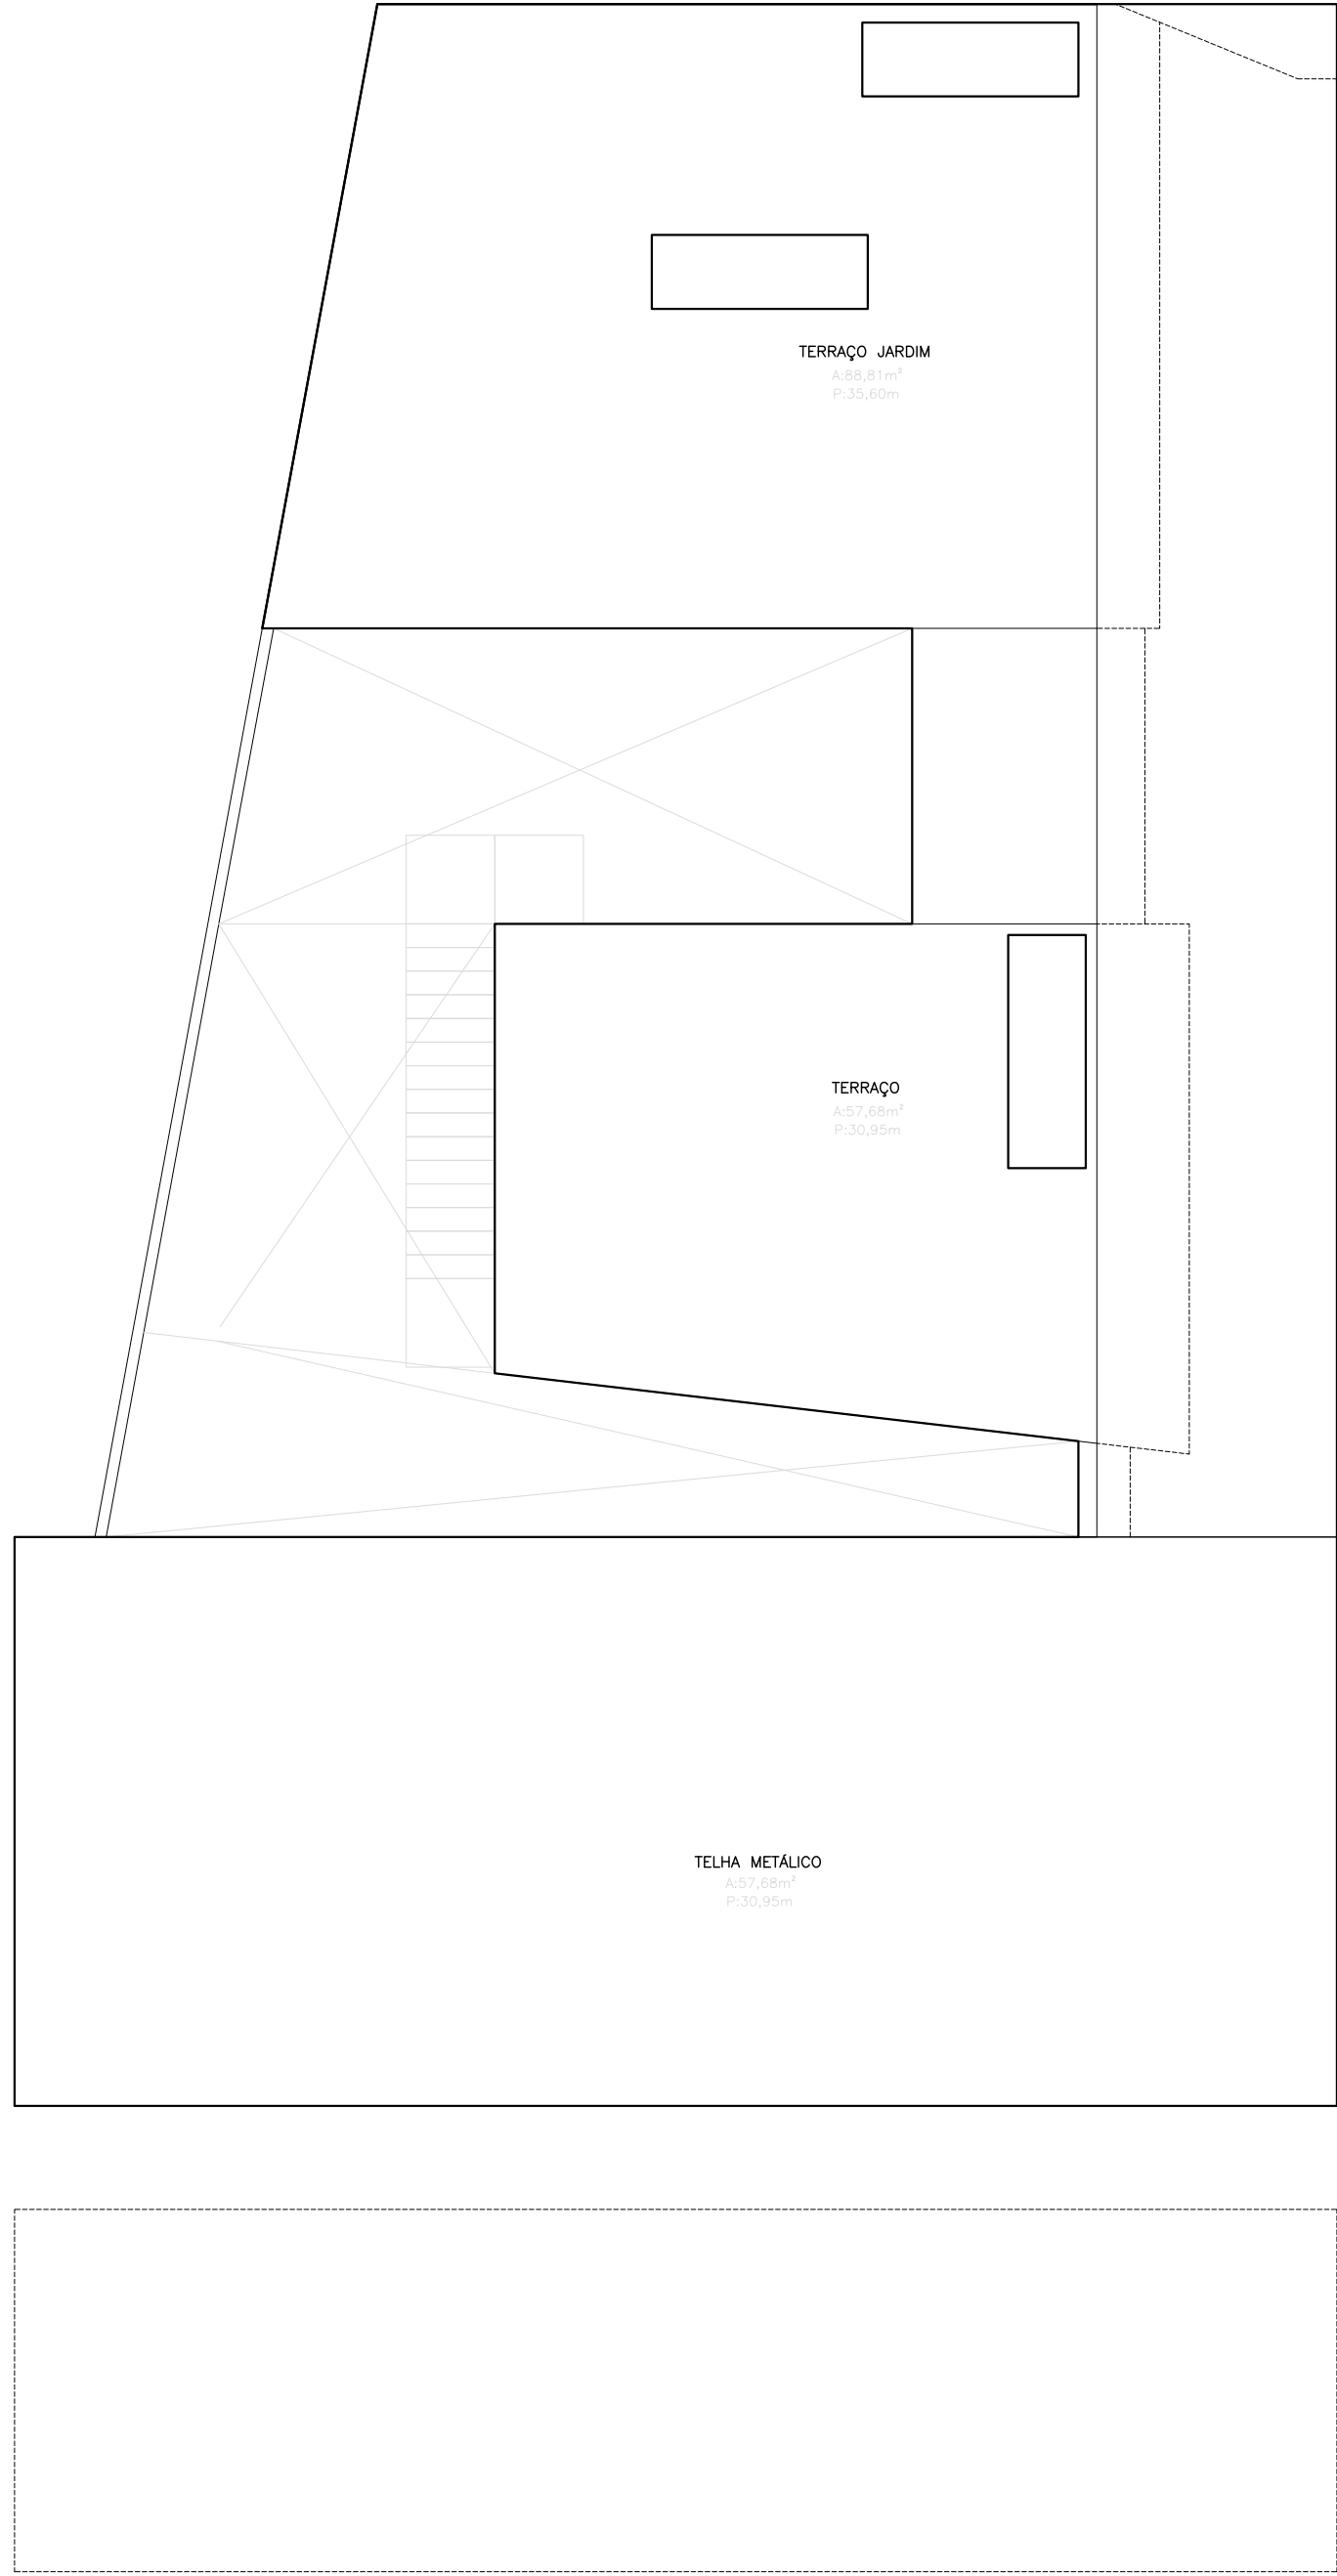

		PRO-REITORIA DE INFRAESTRUTURA COORDENADORIA DE OBRAS E PLANEJAMENTO AMBIENTAL E URBANO	
REVISÃO DE LAYOUT: DEZ/2019	PRÉDIO DO CURSO DE ARQUITETURA E URBANISMO - UFMS		
ESCALA: 1:100	CURSO DE ARQUITETURA E URBANISMO (CAU) - CT		
DESENHISTA: André	NUMERAÇÃO - 2ºPAV.		
DES.Nº:	PROJETO	COAUTORES DO PROJETO Arq. Anailu Barbosa Arq. Dilson Nicoloso Cechin Arq. Edson Luiz Bortoluzzi da Silva Arq. Fábio Müller Arq. Leonora Romano Arq. Luiz Fernando da Silva Mello	02
	ARQ. ANDRÉ OLIVEIRA DE MORAES MATR. 1642218- CAU A82722-3		