




Perspectiva

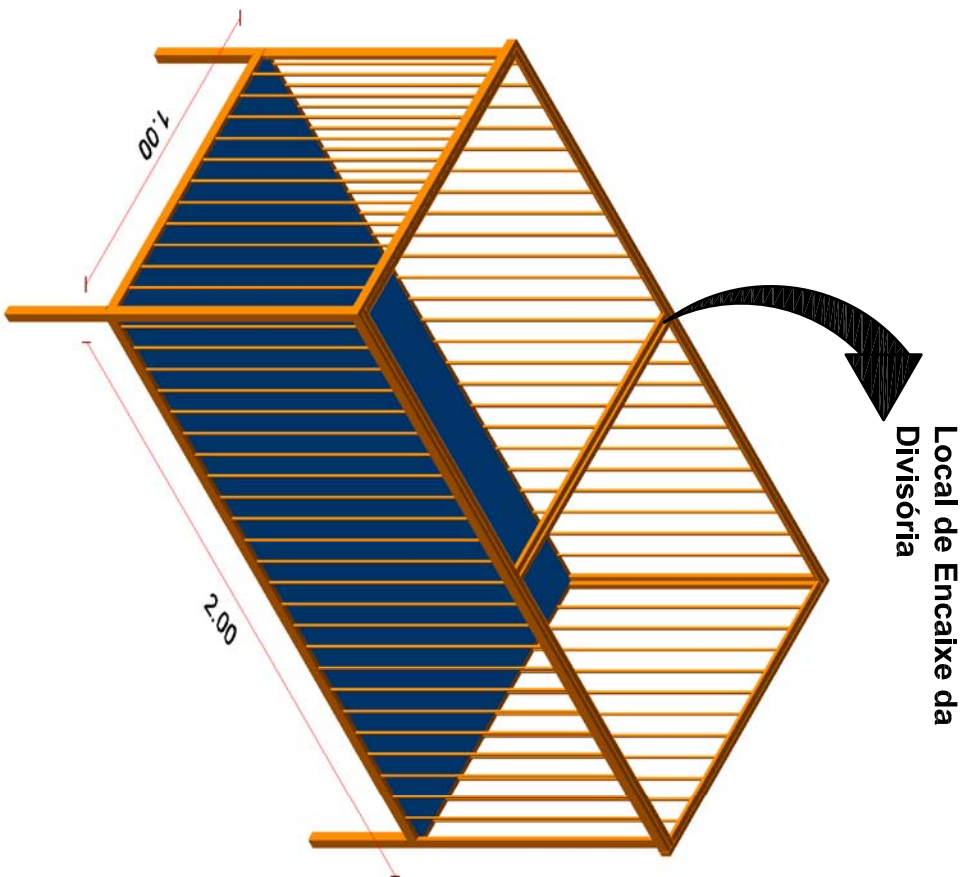

- 1 - Cantoneira 1 1/4"x1/8"
- 2 - Cantoneira 1x1/8"
- 3 - Ferro Redondo 1/2"

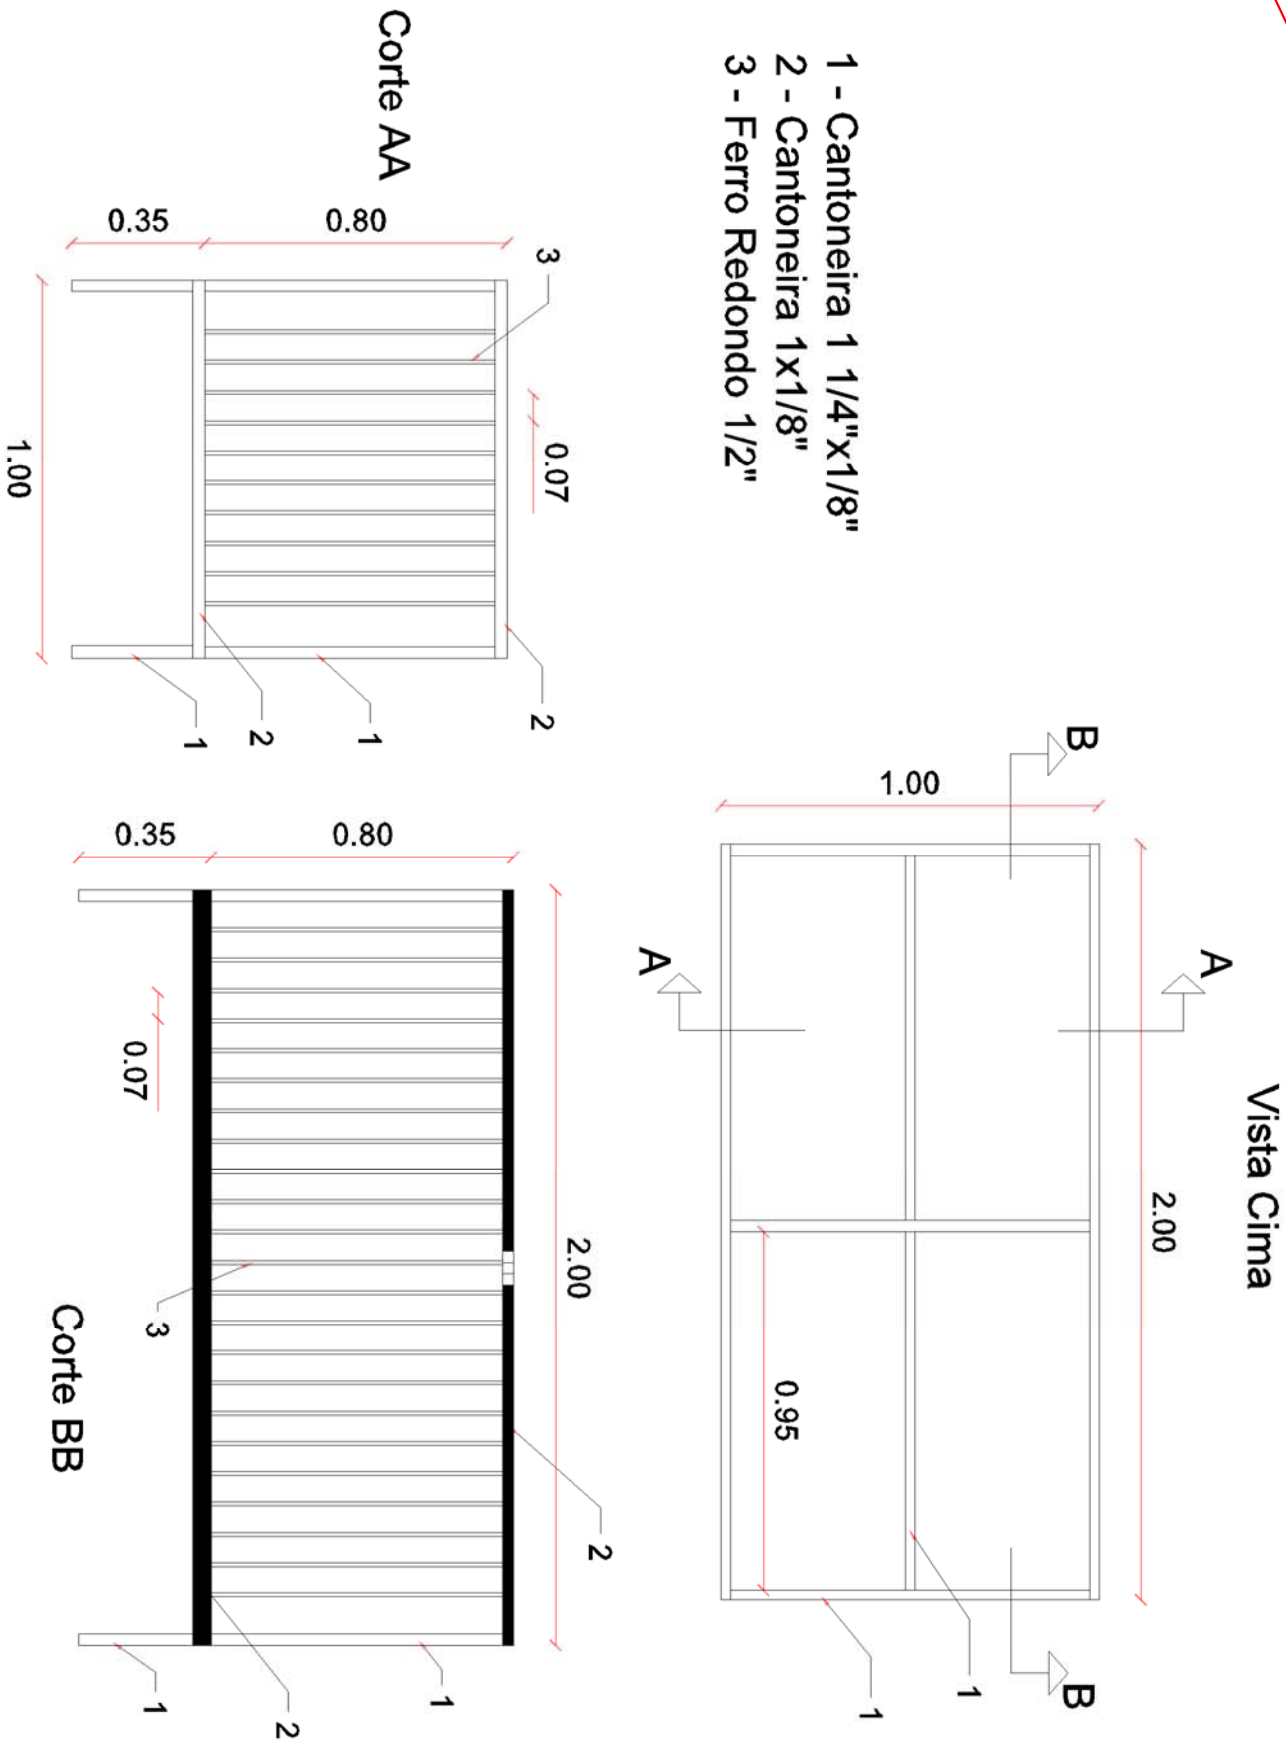

Divisória da Gaiola

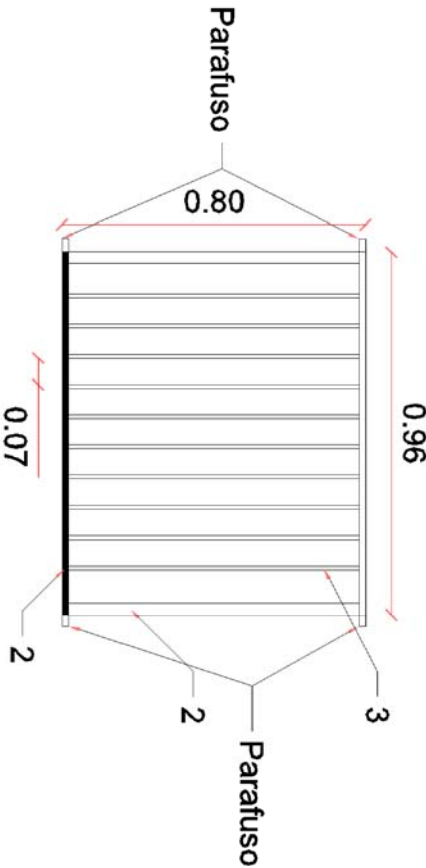

PREFEITURA DA CIDADE UNIVERSITÁRIA
COORDENADORIA DE OBRAS E MANUTENÇÃO
DIVISÃO DE OBRAS E PROJETOS

02

CENTRO DE CIÊNCIAS RURAIS

DEPARTAMENTO DE ZOOTECNIA - CRECHE SUÍNOS / GAIOLA

Projeto: Vista de Cima, Cortes e Perspectiva

Data: Setembro 2007

Escala: 1/ 20

Área: 1,00 m²

Desenho: Gustavo Baumart Vieira