

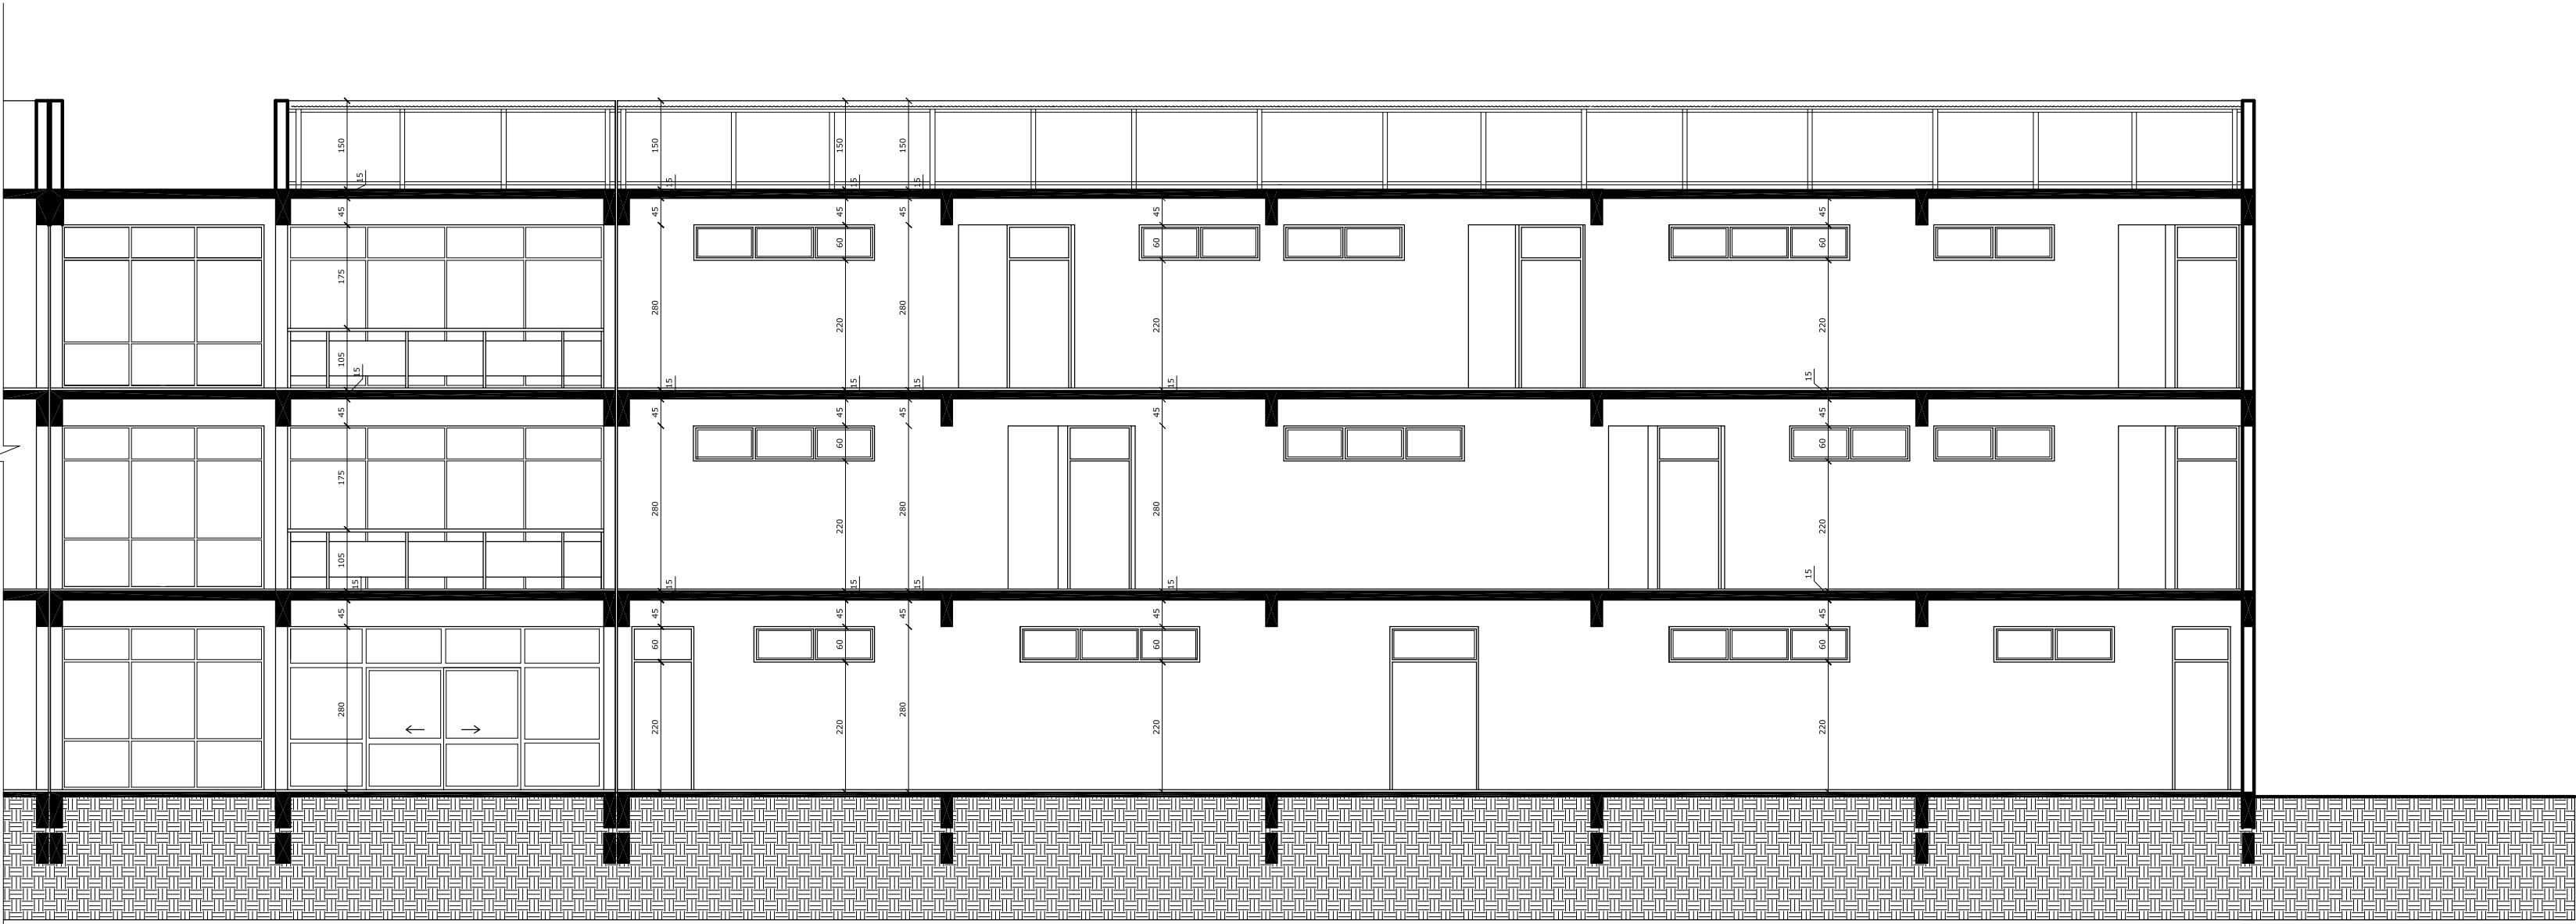
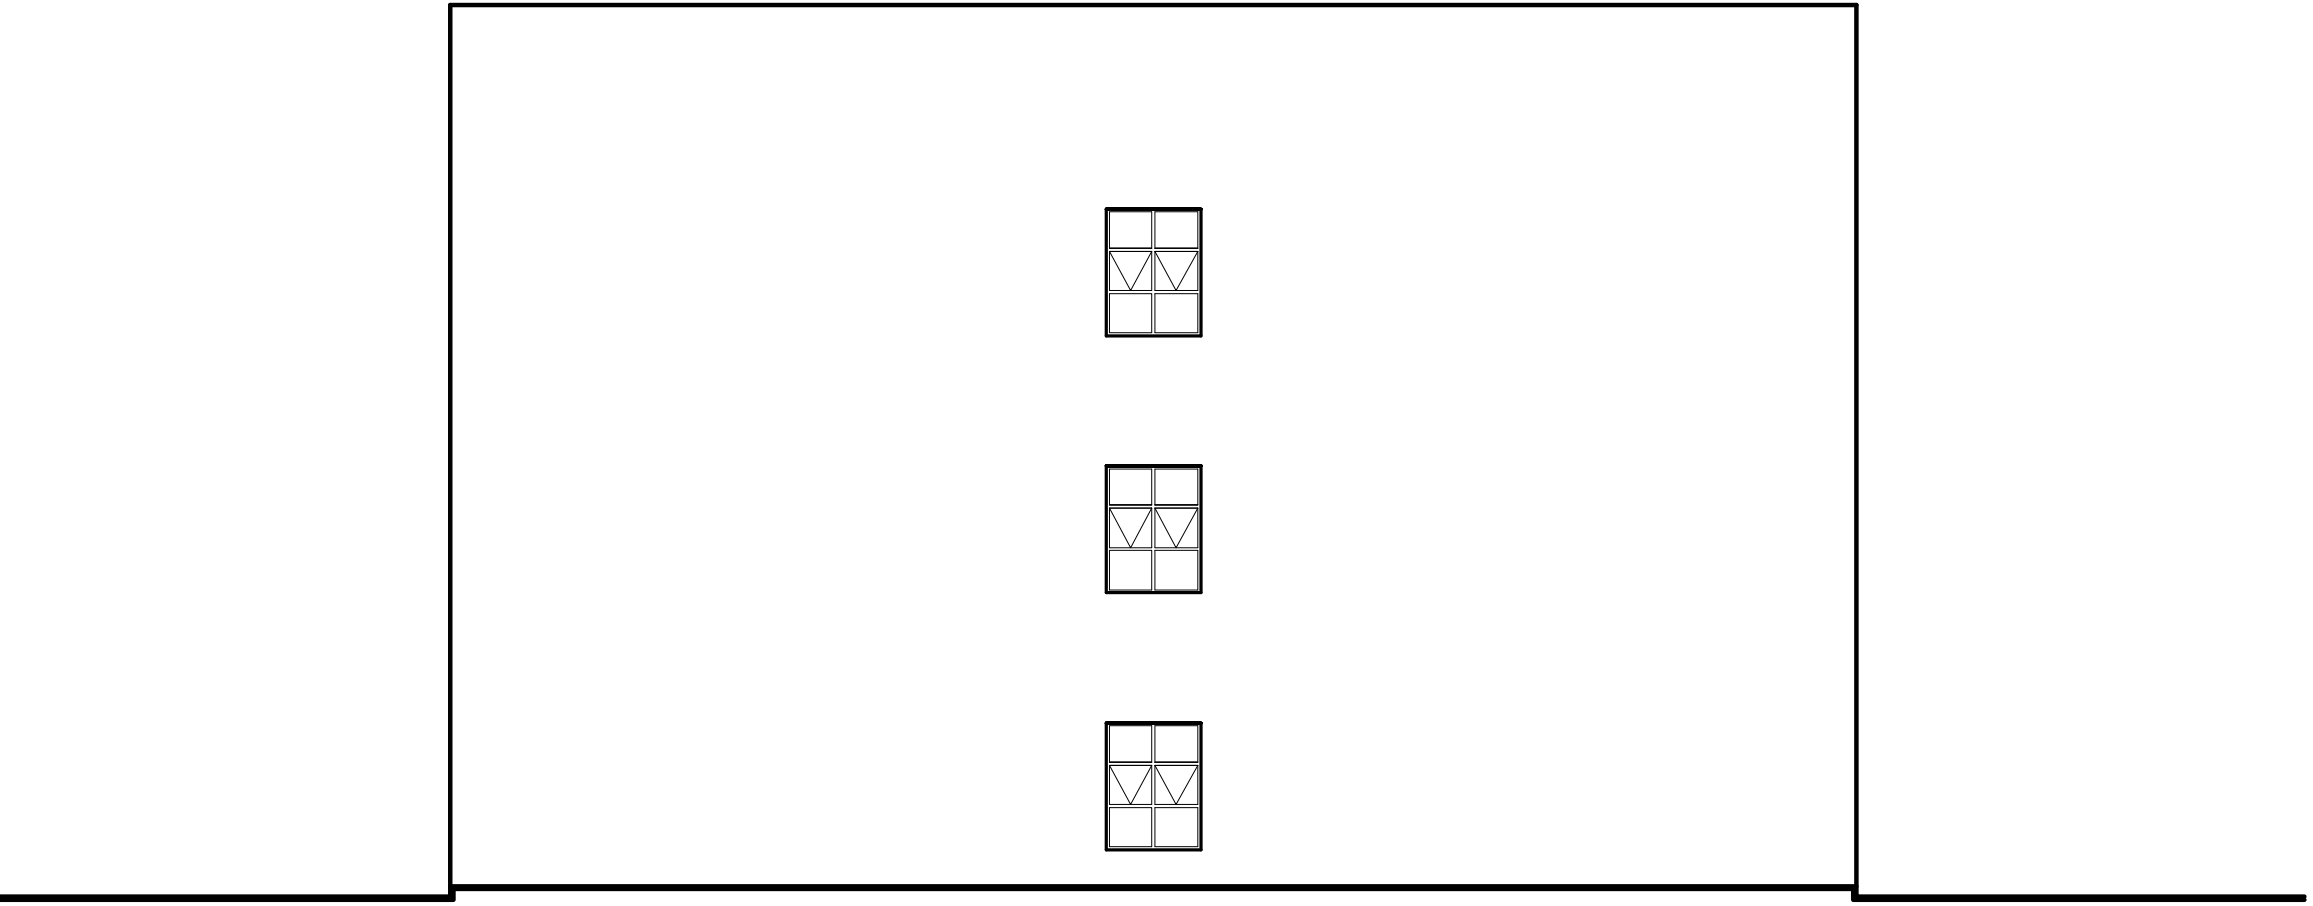


escada de emergência  
a ser executada em  
outra fase

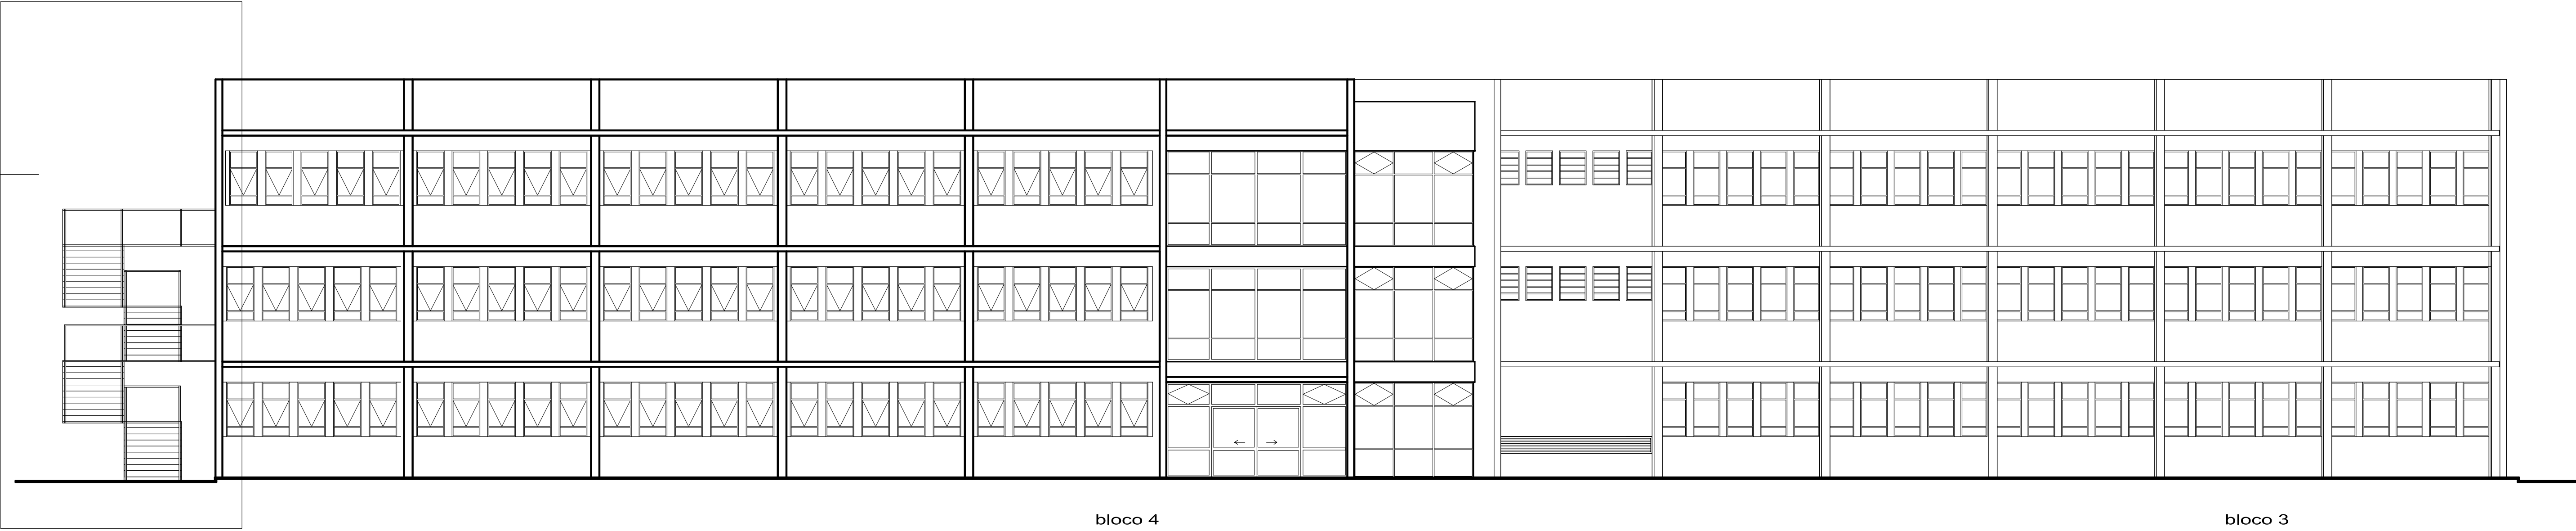


Corte CC

escada de emergência  
a ser executada em  
outra fase

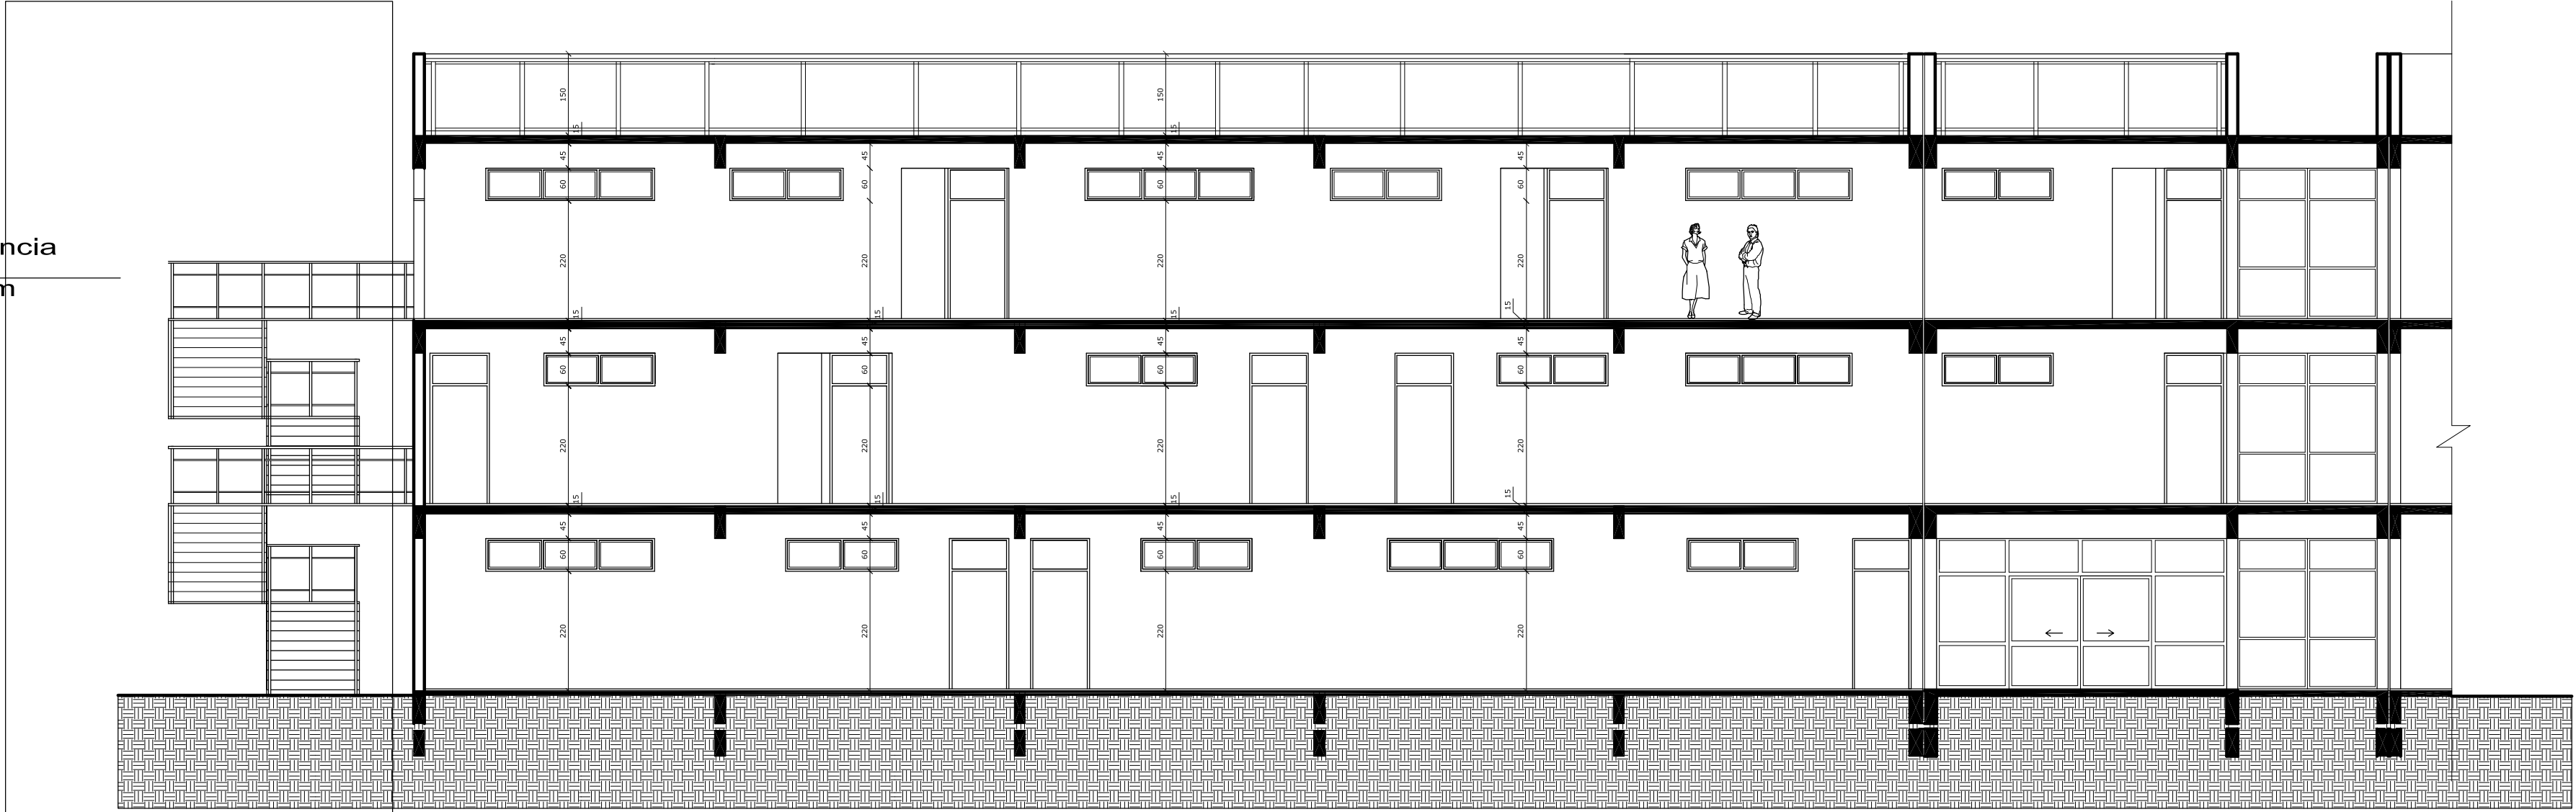

Corte BB

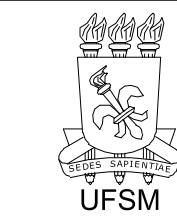

DATA:  
JUN/2009  
ESCALA:  
1:100  
DESENHISTA:  
ALESSANDRO  
DES.Nº:

PRÓ-REITORIA DE INFRAESTRUTURA  
COORDENADORIA DE OBRAS E  
PLANEJAMENTO AMBIENTAL E URBANO

CESNORS-PALMEIRA DAS MISSOES  
BLOCO 4  
FACHADAS E CORTES BB/CC

PROJETO