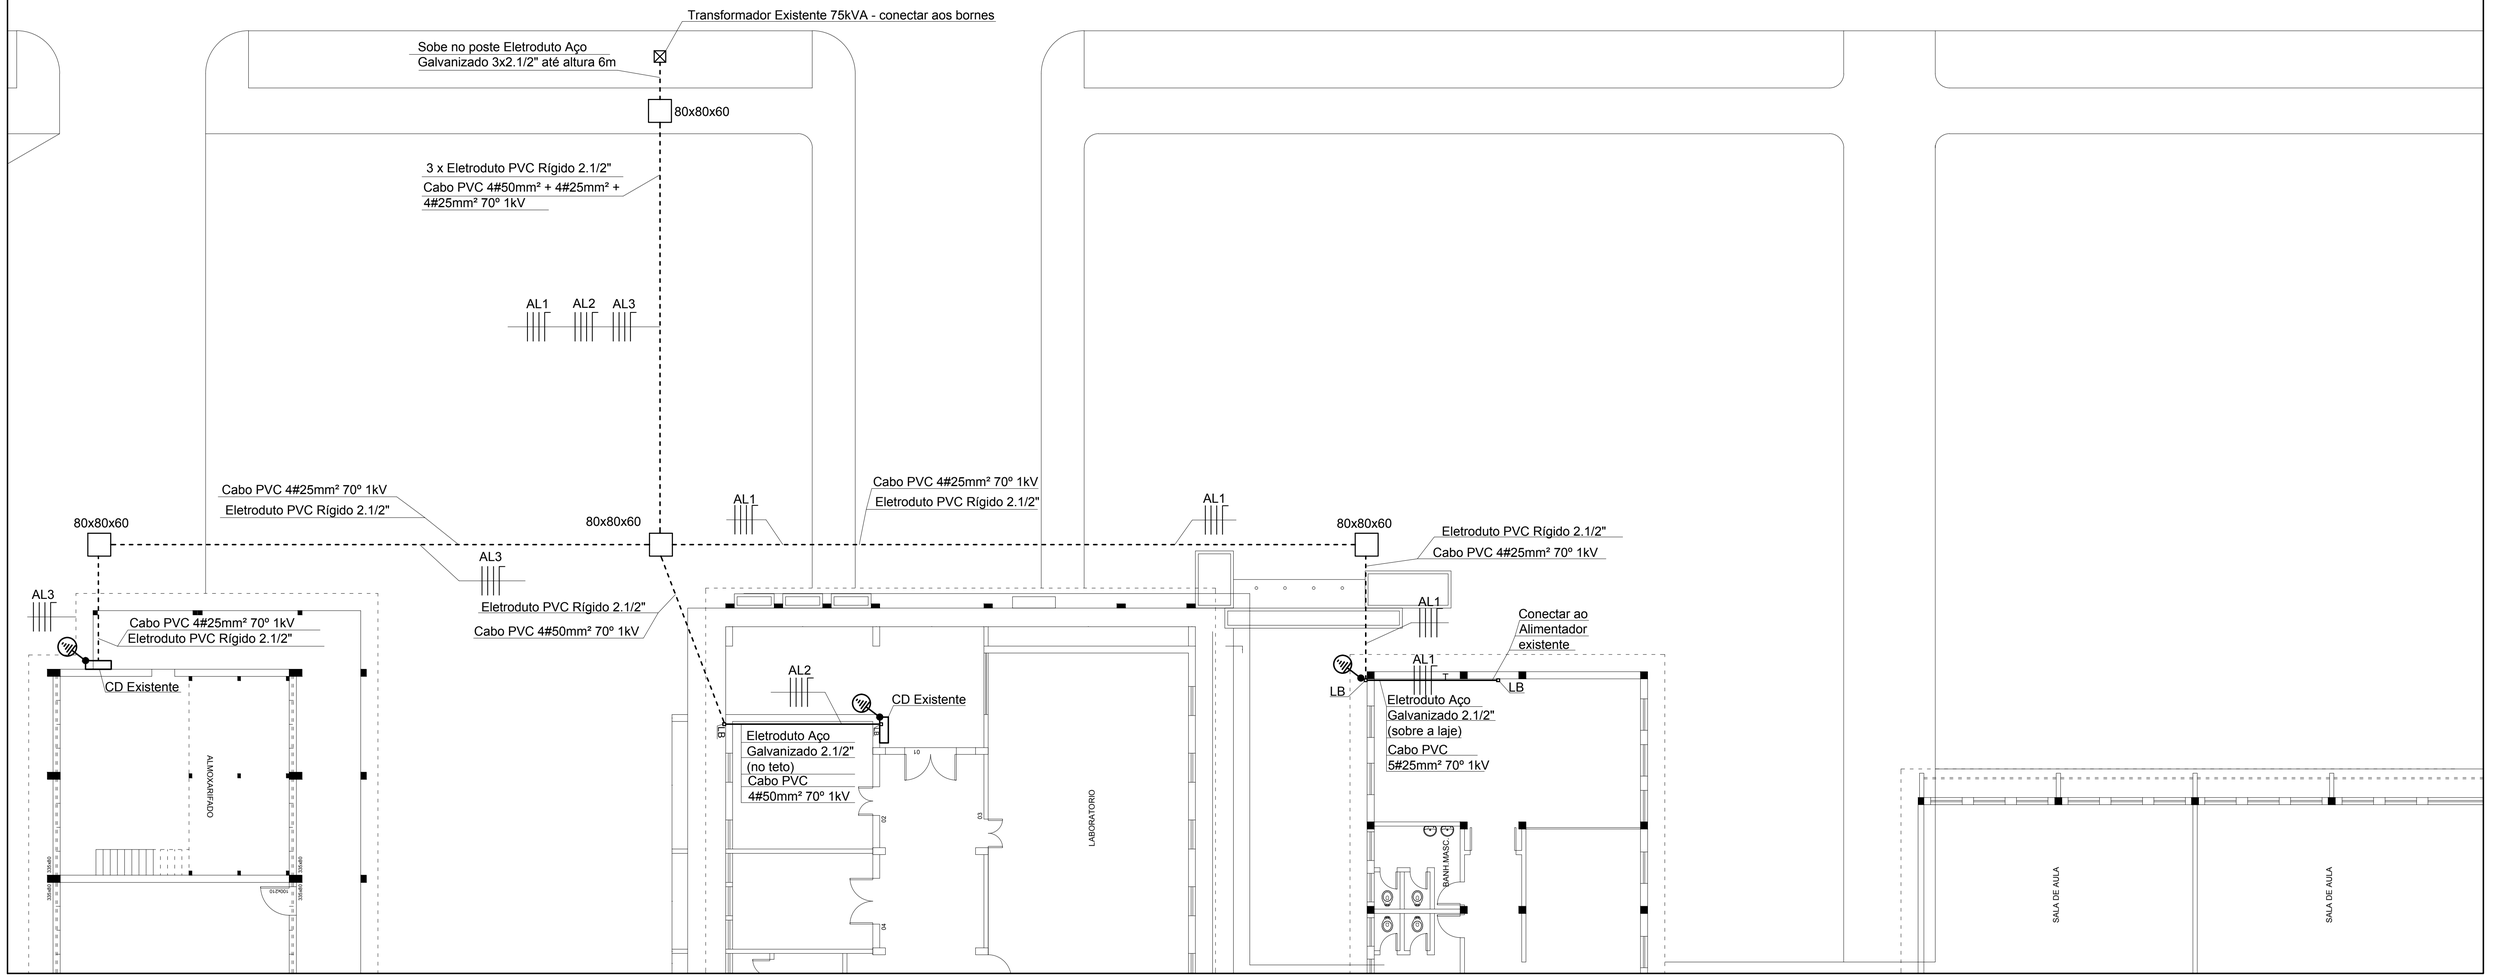
Transformador Existente 75kVA - conectar aos bornes
Sobe no poste Eletroduto Aço Galvanizado 3x2.1/2" até altura 6m
80x80x60
3 x Eletroduto PVC Rígido 2.1/2"
Cabo PVC 4#50mm² + 4#25mm² + 4#25mm² 70º 1kV
AL1 AL2 AL3
Cabo PVC 4#25mm² 70º 1kV
Eletroduto PVC Rígido 2.1/2"
80x80x60
AL3
Eletroduto PVC Rígido 2.1/2"
Cabo PVC 4#50mm² 70º 1kV
AL1
Cabo PVC 4#25mm² 70º 1kV
Eletroduto PVC Rígido 2.1/2"
AL1
80x80x60
Eletroduto PVC Rígido 2.1/2"
Cabo PVC 4#25mm² 70º 1kV
AL3
Cabo PVC 4#25mm² 70º 1kV
Eletroduto PVC Rígido 2.1/2"
CD Existente
AL1
Conectar ao Alimentador existente
AL2
CD Existente
LB
LB
Eletroduto Aço Galvanizado 2.1/2" (sobre a laje)
Cabo PVC 5#25mm² 70º 1kV
Eletroduto Aço Galvanizado 2.1/2" (no teto)
Cabo PVC 4#50mm² 70º 1kV
ALMOXARIFADO
LABORATORIO
BANH MASC
SALA DE AULA
SALA DE AULA