


## Implantação do Conjunto

Funcionamento

Escala: 1/50

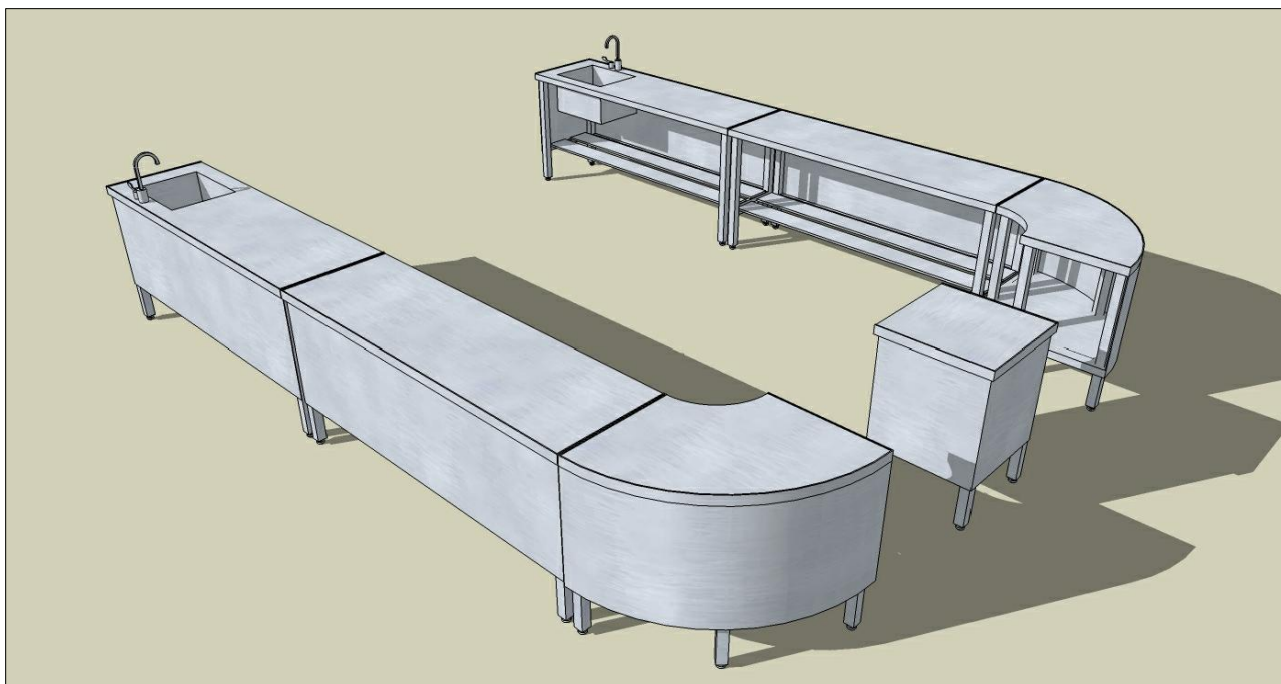

## "ILHA de Apoio"

Perspectiva do conjunto

Sem Escala

Especificacoes



## DETALHES\_Equipamentos

OBS.: DEVERÃO SER CONFERIDAS AS MEDIDAS DOS VÃOS "IN LOCO"

PROJETO

REFEITÓRIO UFSM - Unidade 2

DESCRIÇÃO

METAIS

DESENHO

ANDRÉ MORAES

DATA

SET / 09

VER PRANCHA

AR-01

ESCALA

Indicada

01

04