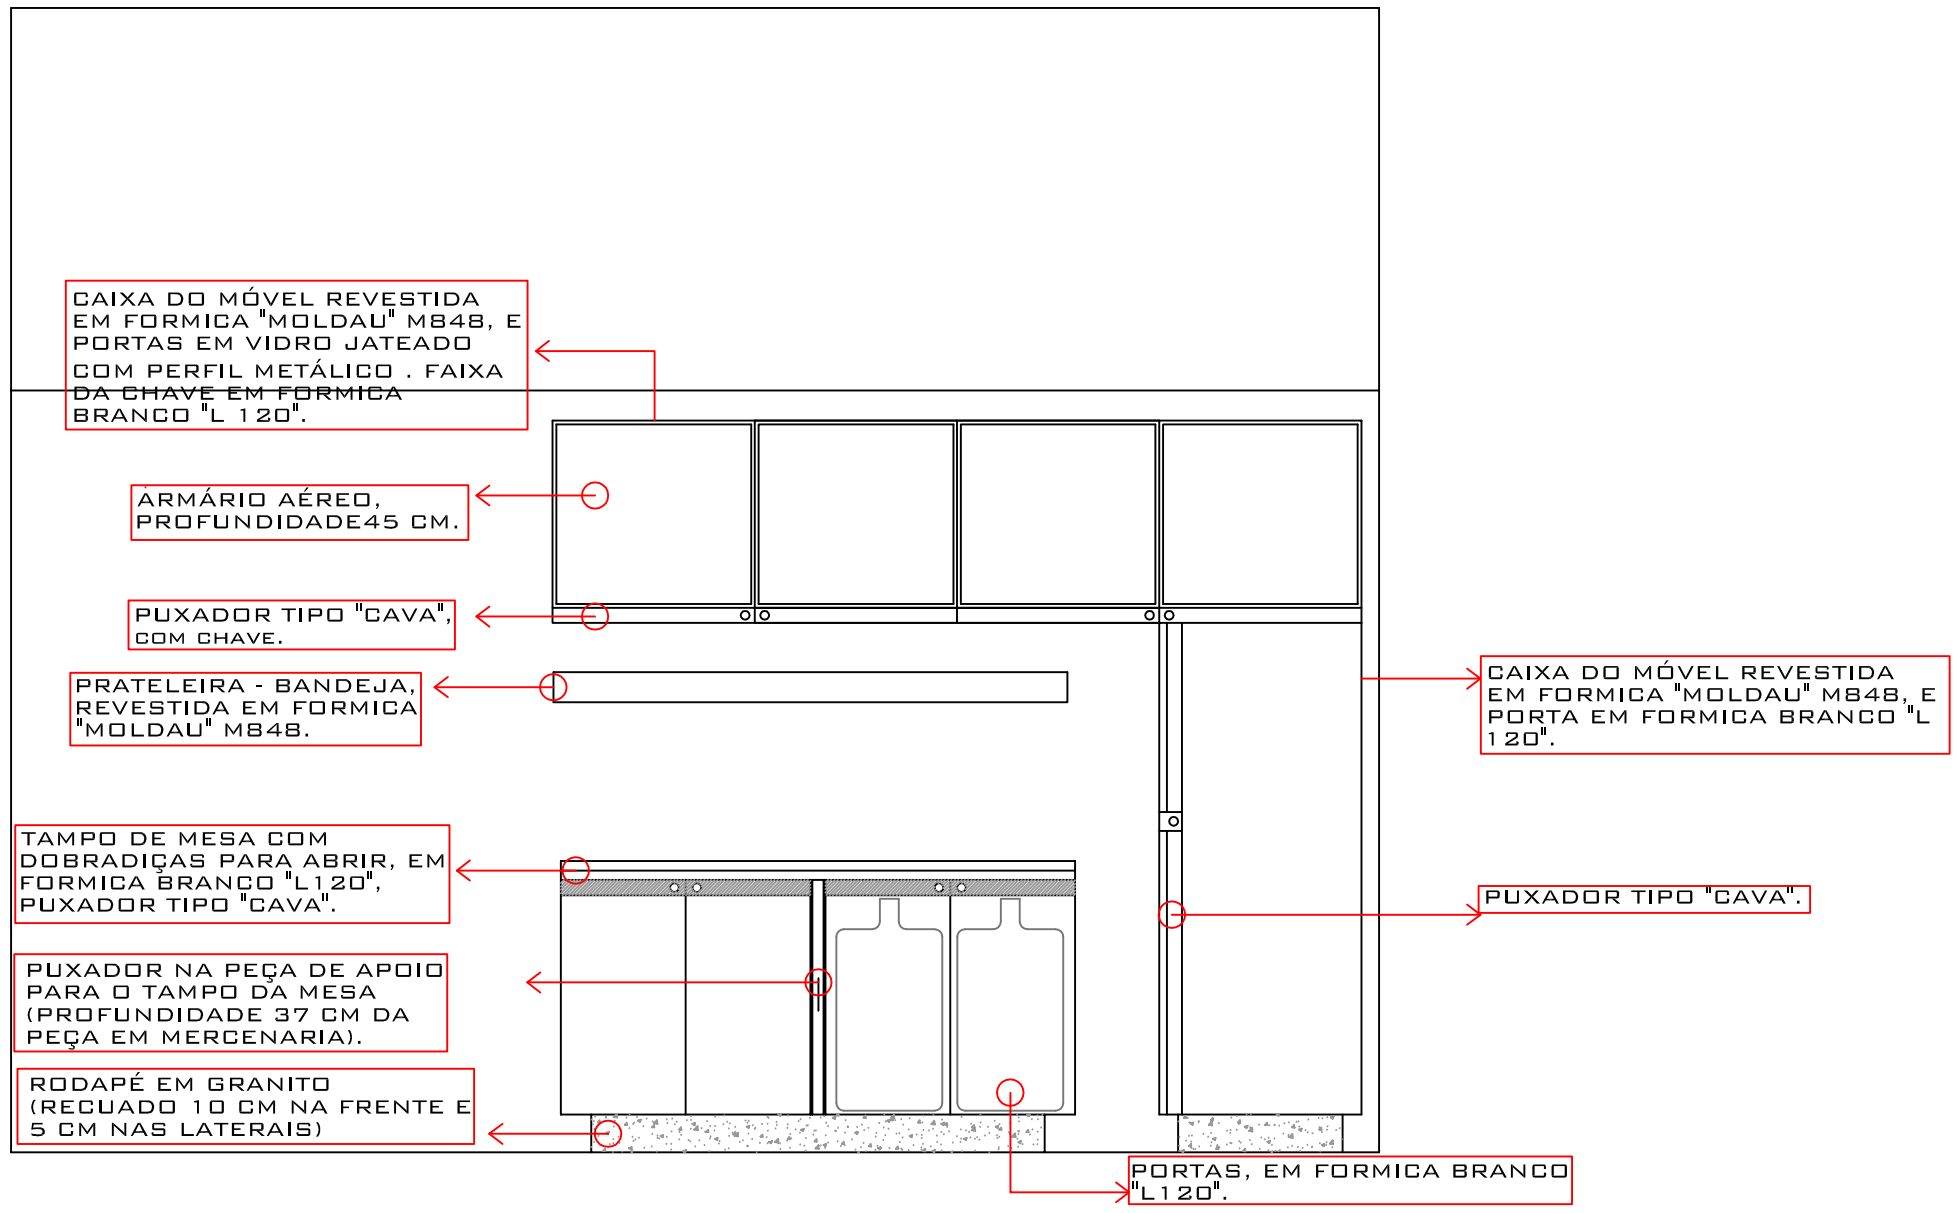

DETALHAMENTO MARCENARIA - VISTA PAREDE REFEIÇÃO

esc. 1/20

COZINHA

esc. 1/20