
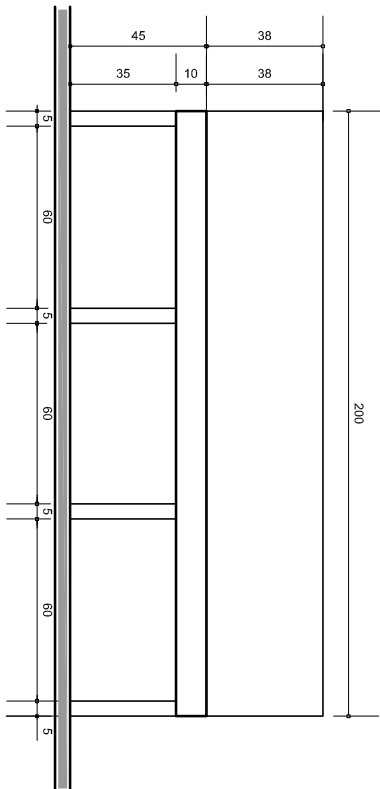


Vista Superior

Escala 1/25

Perspectiva

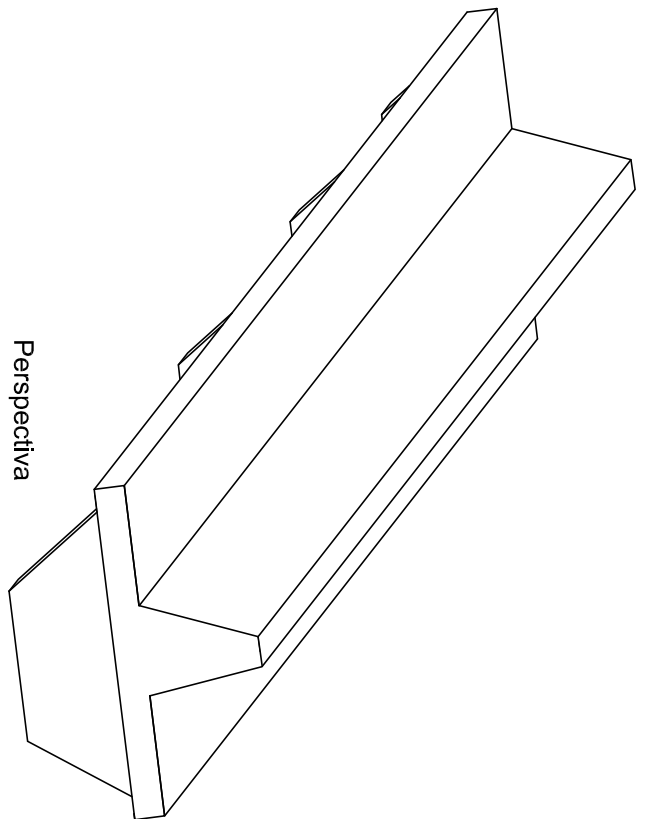


Vista Frontal

Escala 1/25

Corte Transversal

Escala 1/25

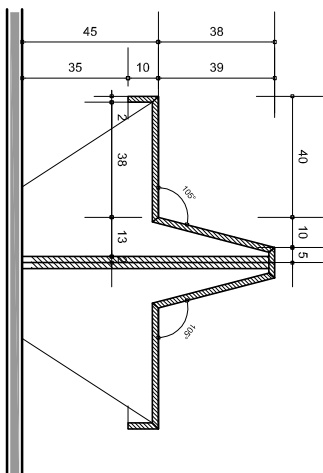

OBS:

Banco de MDF laminado
cor: mel

.....PROJETO DE ENSINO.....

REVITALIZAÇÃO DO HALL DO BLOCO "E" - COLÉGIO POLITÉCNICO

DETALHAMENTO - BANCOS



MINISTÉRIO DA EDUCAÇÃO
UNIVERSIDADE FEDERAL DE SANTA MARIA
CENTRO DE TECNOLOGIA
CURSO DE ARQUITETURA E URBANISMO

PROF. ORIENTADORA: LEONORA ROMANO
ACADÊMICAS: VANESSA M. M. DA COSTA
VERÔNICA RIFFEL

ESC.: 1/25
agosto.2009