



MÓDULO 01

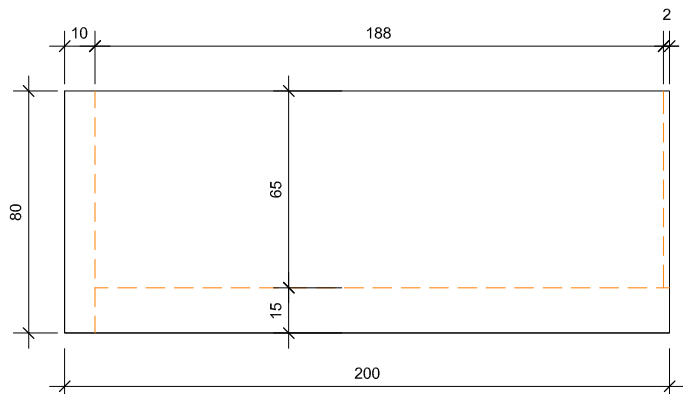

Vista Superior


Escala 1/25

MÓDULO 01 (REBATIDO)

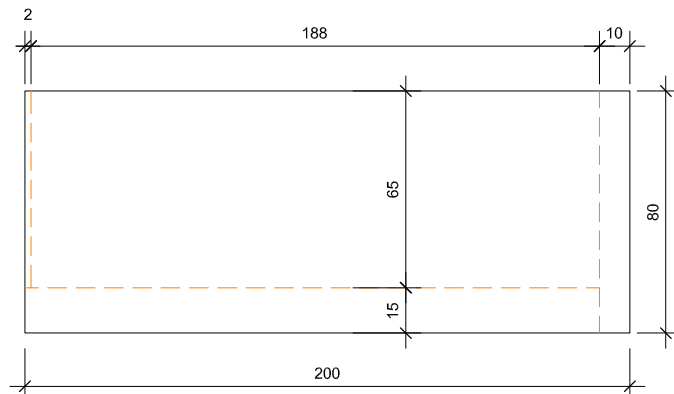


Vista Superior

Escala 1/25

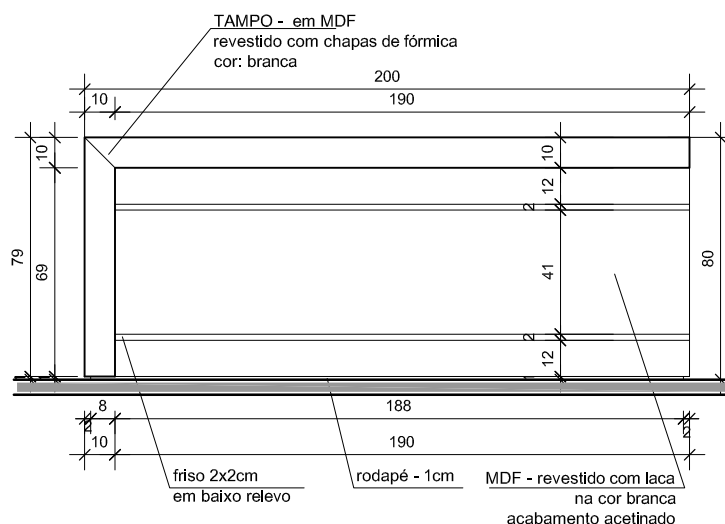


Vista Frontal

Escala 1/25

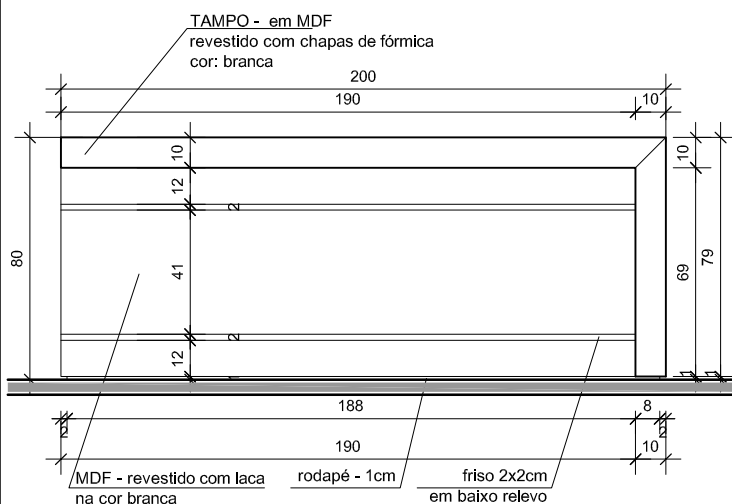

Vista Frontal

Escala 1/25

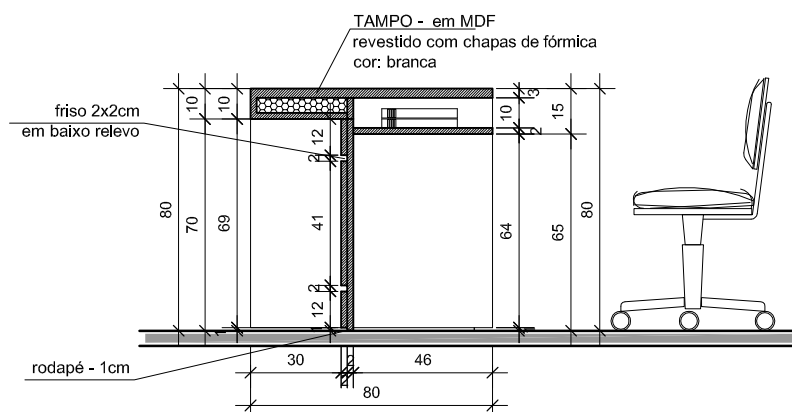

Corte Transversal

Escala 1/25

