



MÓDULO 02

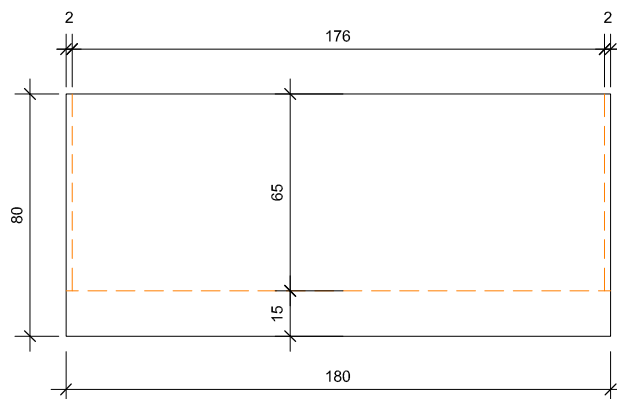


Vista Superior

Escala 1/25

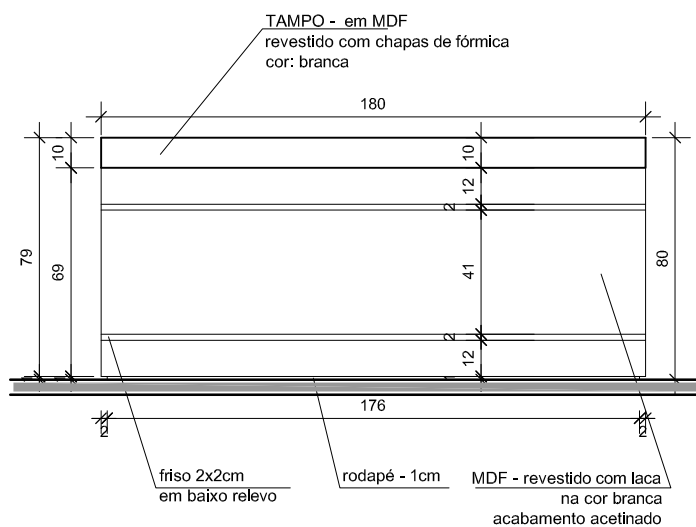

Vista Frontal

Escala 1/25

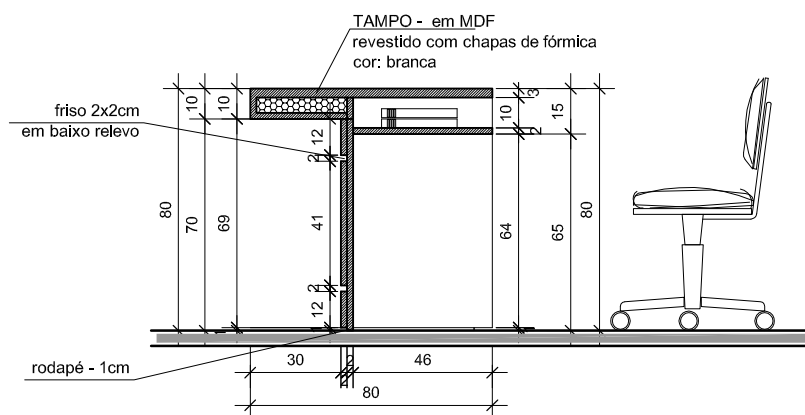

Corte Transversal

Escala 1/25

