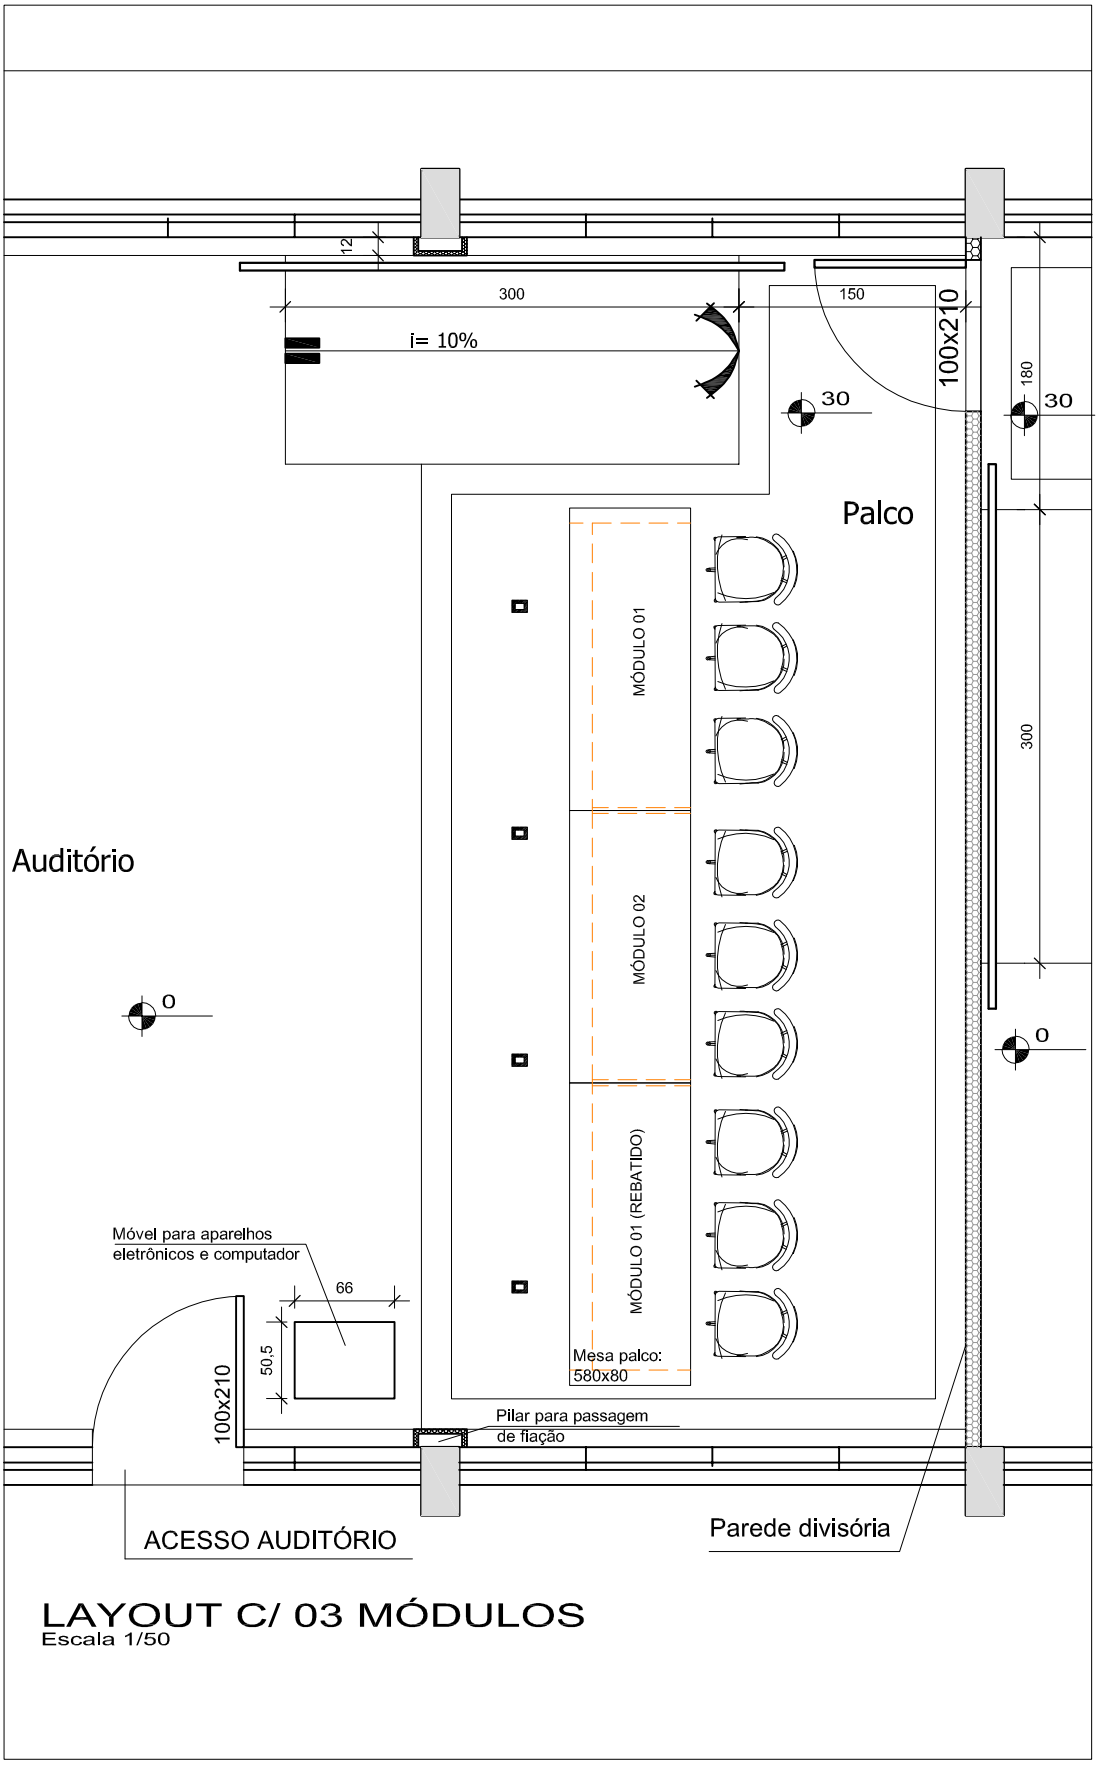

LAYOUT C/ 03 MÓDULOS

Escala 1/50