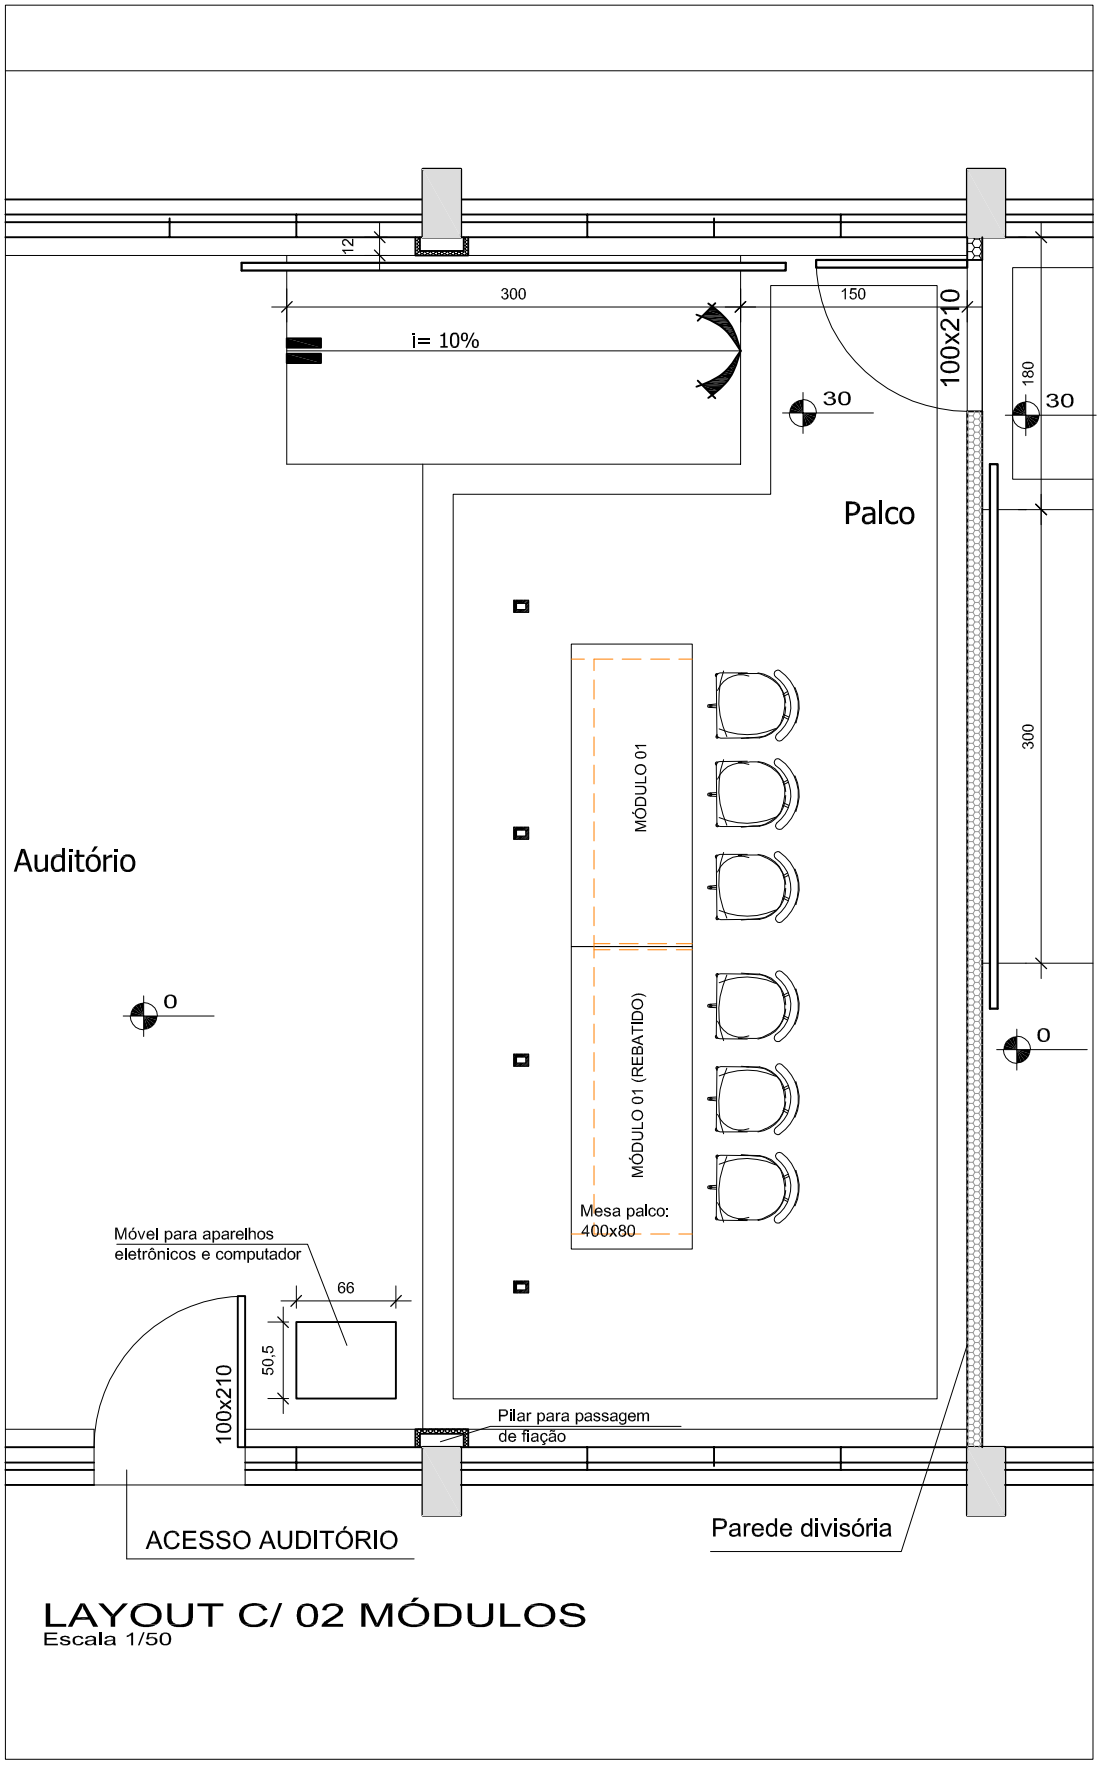

LAYOUT C/ 02 MÓDULOS

Escala 1/50

.....PROJETO DE ENSINO.....

MESA PALCO - AUDITÓRIO - COLÉGIO POLITÉCNICO

MINISTÉRIO DA EDUCAÇÃO
UNIVERSIDADE FEDERAL DE SANTA MARIA
CENTRO DE TECNOLOGIA
CURSO DE ARQUITETURA E URBANISMO

PROF. ORIENTADORA: LEONORA ROMANO
ACADÊMICAS: VANESSA M. M. DA COSTA
VERÔNICA RIFFEL

ESC.: 1/50
agosto.2009