



FACHADA NORTE

Escala 1/100

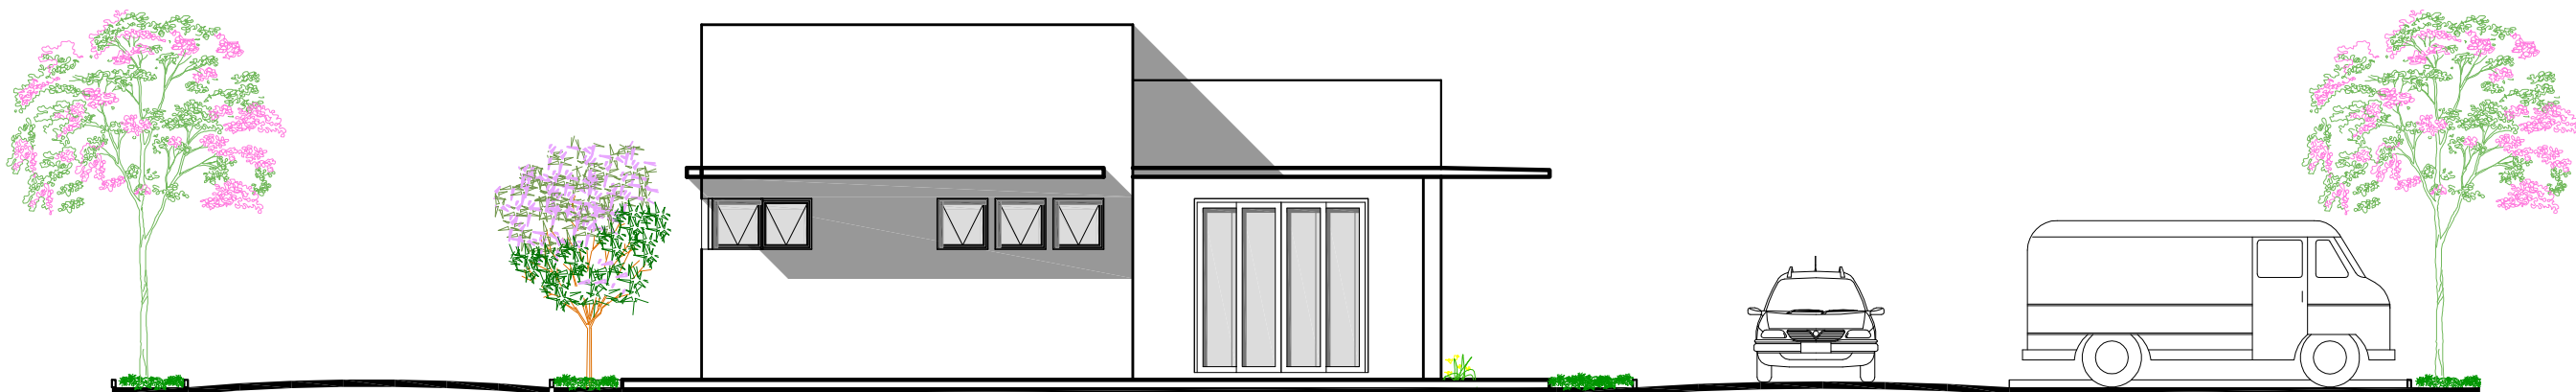


FACHADA SUL

Escala 1/100

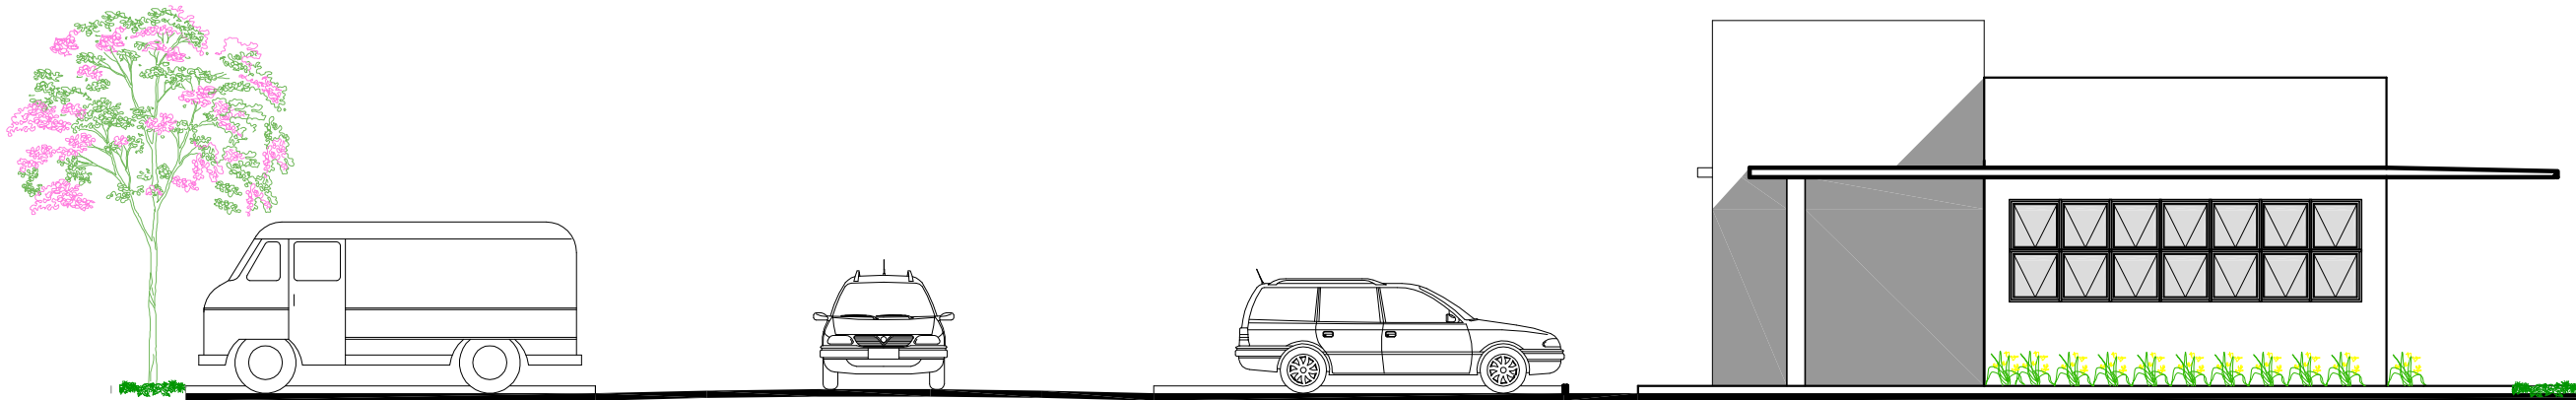

FACHADA LESTE

Escala 1/100

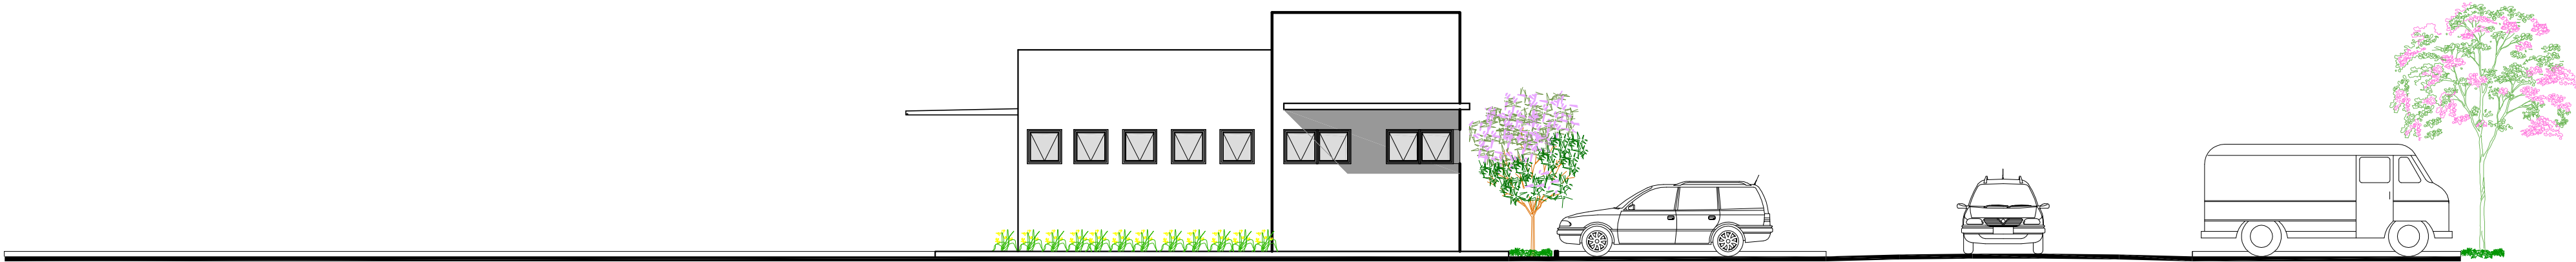

FACHADA OESTE

Escala 1/100

	PRÓ-REITORIA DE INFRAESTRUTURA COORDENADORIA DE OBRAS E MANUTENÇÃO DIVISÃO DE OBRAS E PROJETOS	
	DATA: MAIO/2010	CENTRO DE TECNOLOGIA
	ESCALA: 1: 50	PROJETO ARQUITETÔNICO ESPAÇO DE APOIO A USUÁRIOS DO HUSM
	DESENHISTA: DANUZA	ARQUITETO: ALBERTO BRILHANTE WOLLE 0664-96.4477/26
DES.Nº:	ESTAGIÁRIOS: DANUZA	05/05