



CORTE AA
Escala 1/50

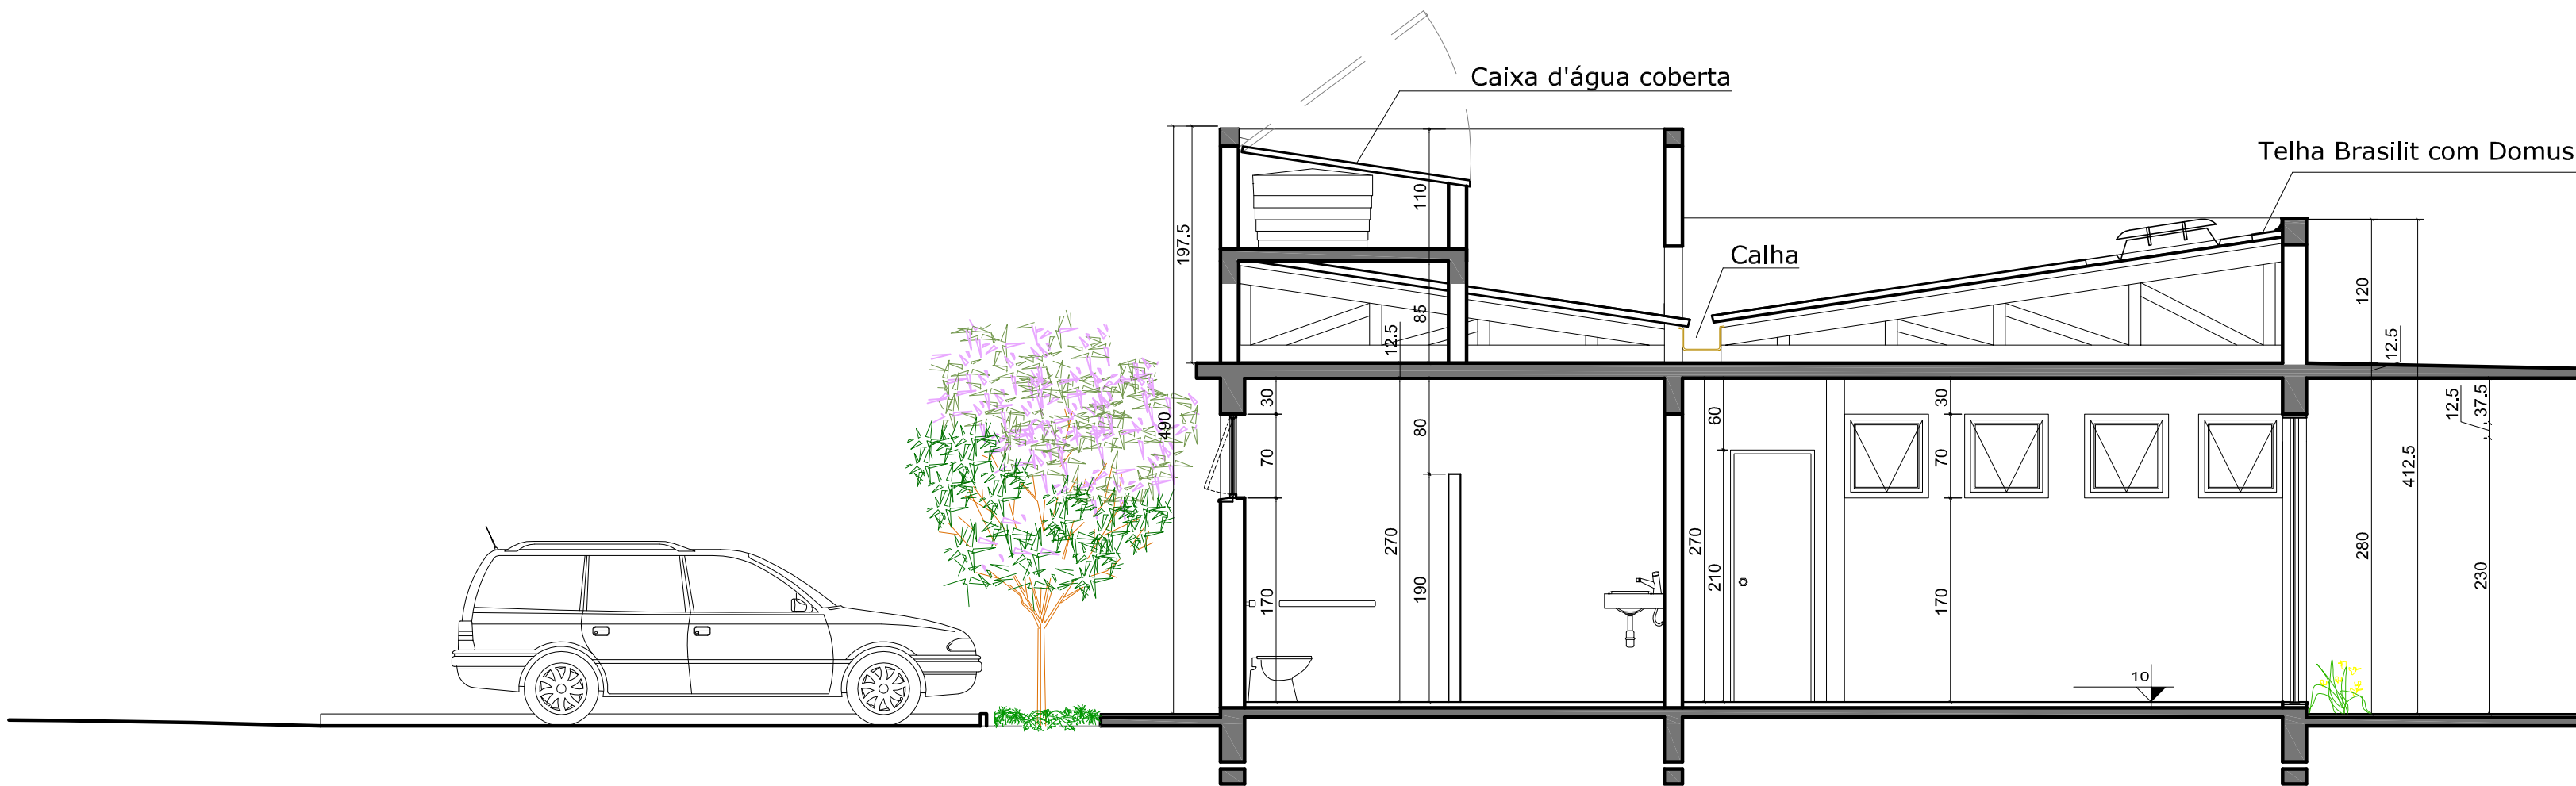

CORTE BB
Escala 1/50

		PRÓ-REITORIA DE INFRAESTRUTURA COORDENADORIA DE OBRAS E MANUTENÇÃO DIVISÃO DE OBRAS E PROJETOS	
DATA:	MAIO/2010	CENTRO DE TECNOLOGIA	
ESCALA:	1: 50	PROJETO ARQUITETÔNICO ESPAÇO DE APOIO A USUÁRIOS DO HUSM	
DESENHISTA:	DANUZA	CORTES	
DES.Nº:		ARQUITETO:	03/05
		ESTAGIÁRIOS:	