




CORTE AA
E: 1/100

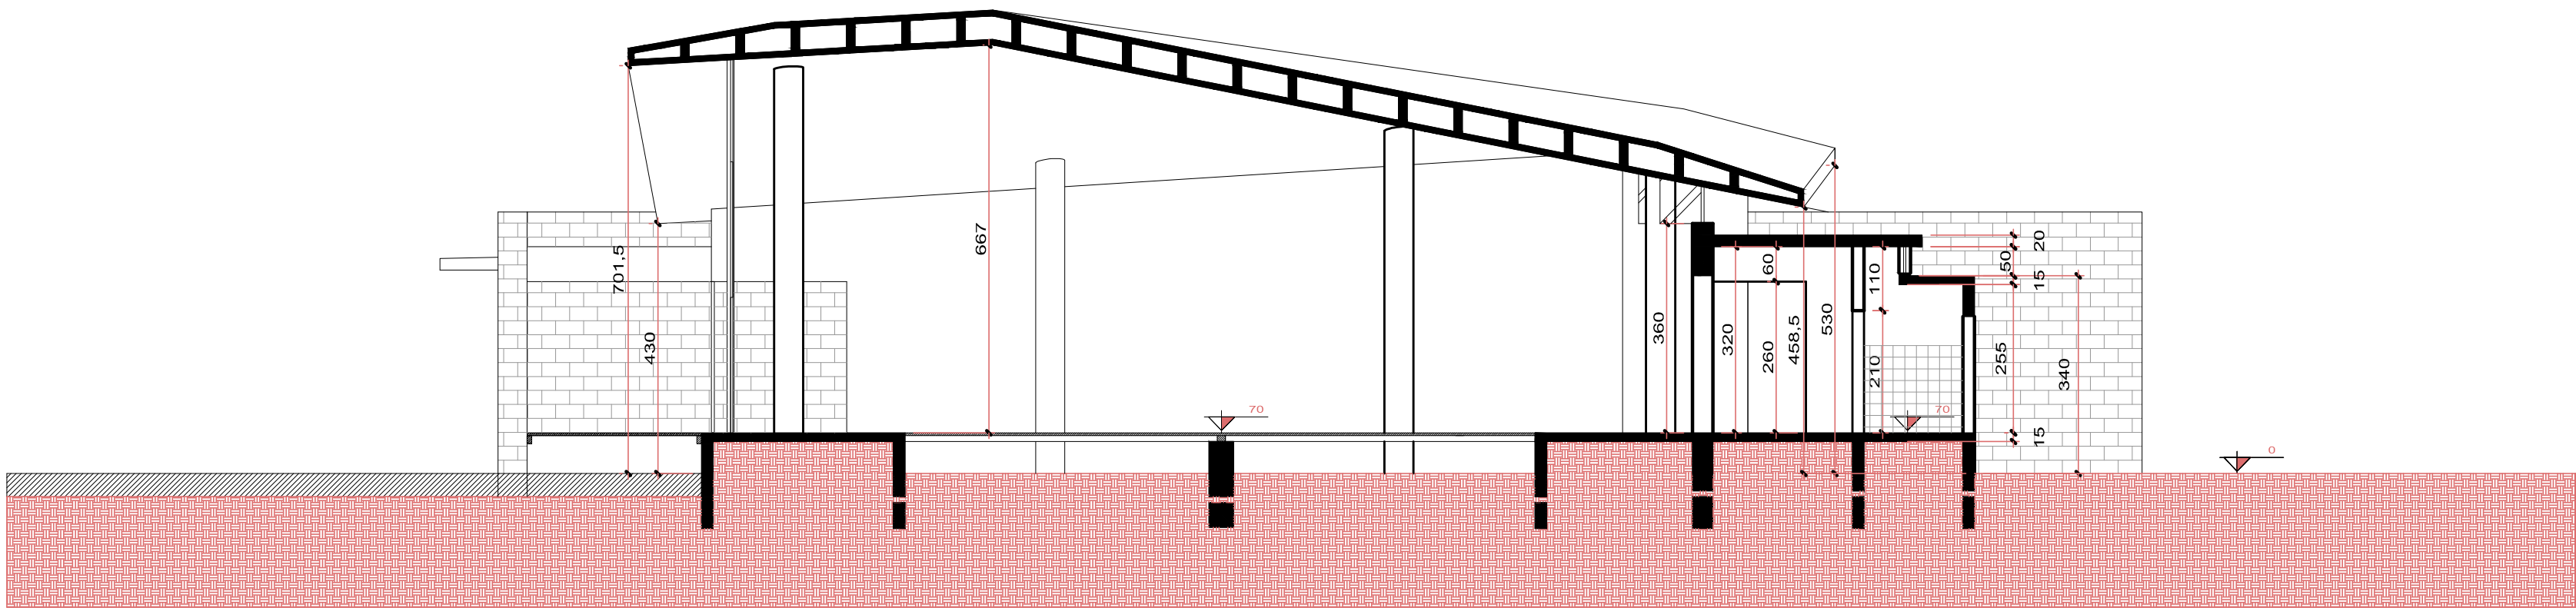

CORTE BB
E: 1/100

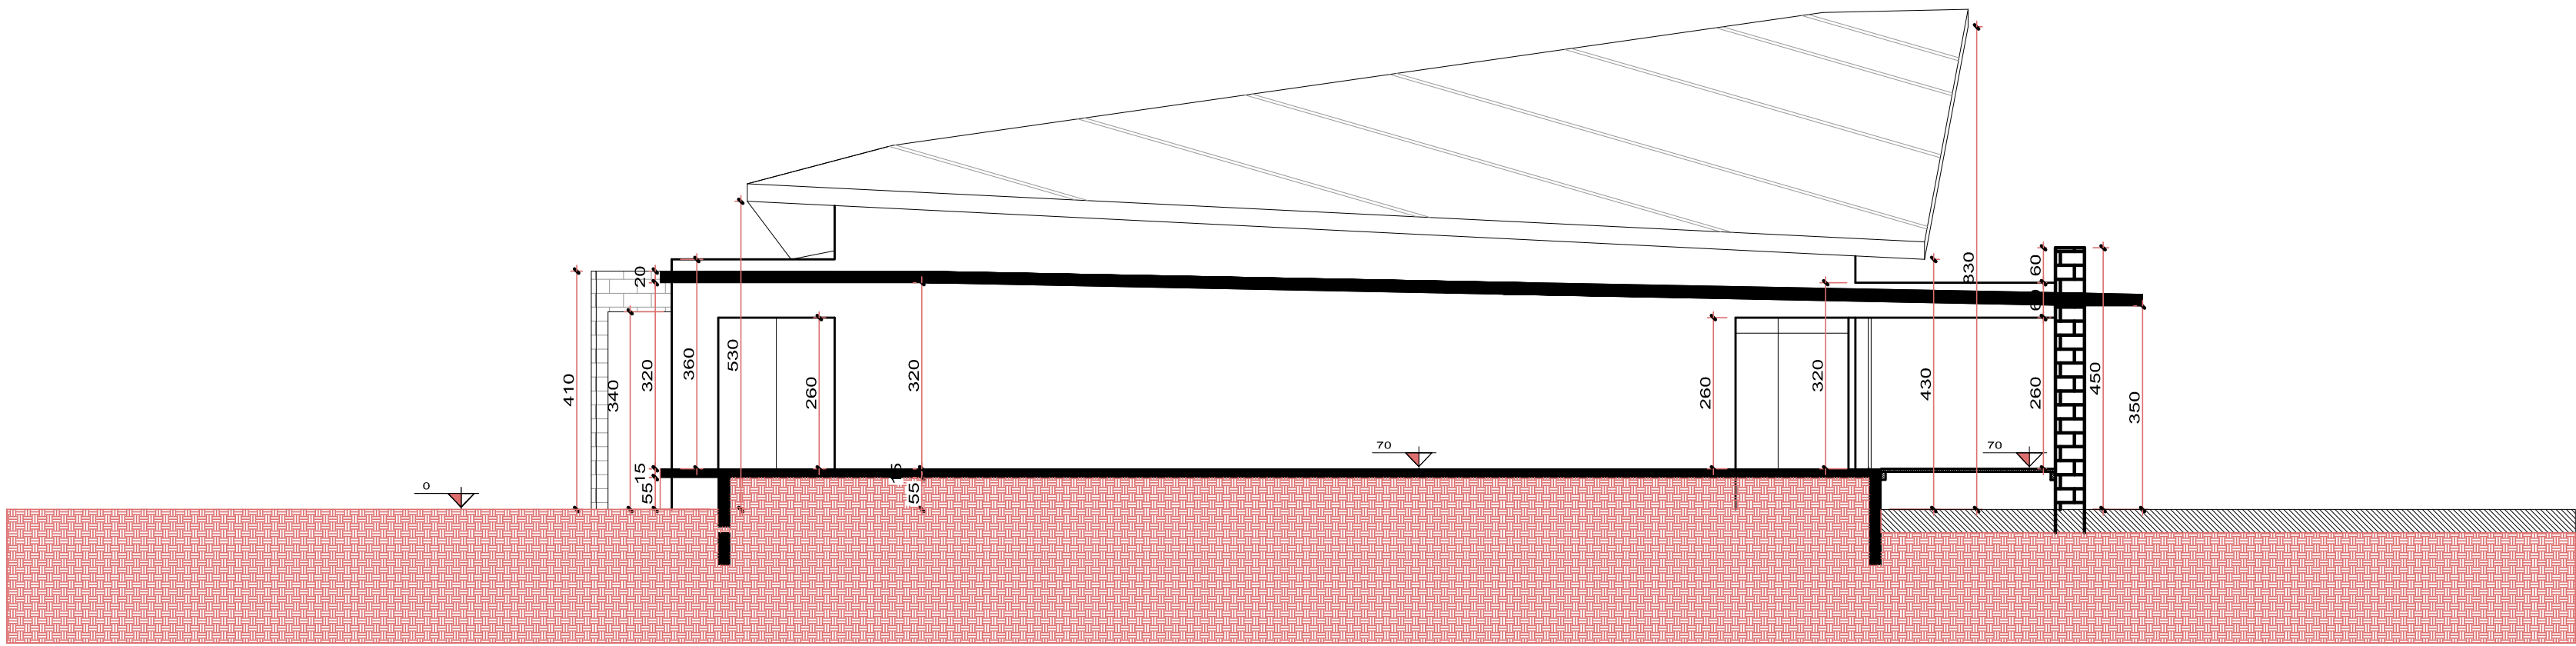

CORTE CC
E: 1/100

 UFSC		PRÓ-REITORIA DE INFRAESTRUTURA COORDENADORIA DE OBRAS E PLANEJAMENTO AMBIENTAL E URBANO	
DATA: Julho/2010		CENTRO ECUMENICO	
ESCALA: 1/100		CORTES	
projeto arquitetônico: Arq. Urb. Alessandro Nunes Diesel CREA: RS 155647 Arq. Urb. André Oliveira de Moraes CREA: RS 137096 Arq. Urb. Glanire Piveta Mello CREA: RS 142892		Prof. arq. Urb. Dilson Cechin CREA: RS 44714 Prof. arq. Urb. Lucienne Limberger CREA: RS 81555 Prof. arq. Urb. Glane Grigollete CREA: RS 155647	
		3	