




ELEVAÇÃO NORTE
E: 1/100

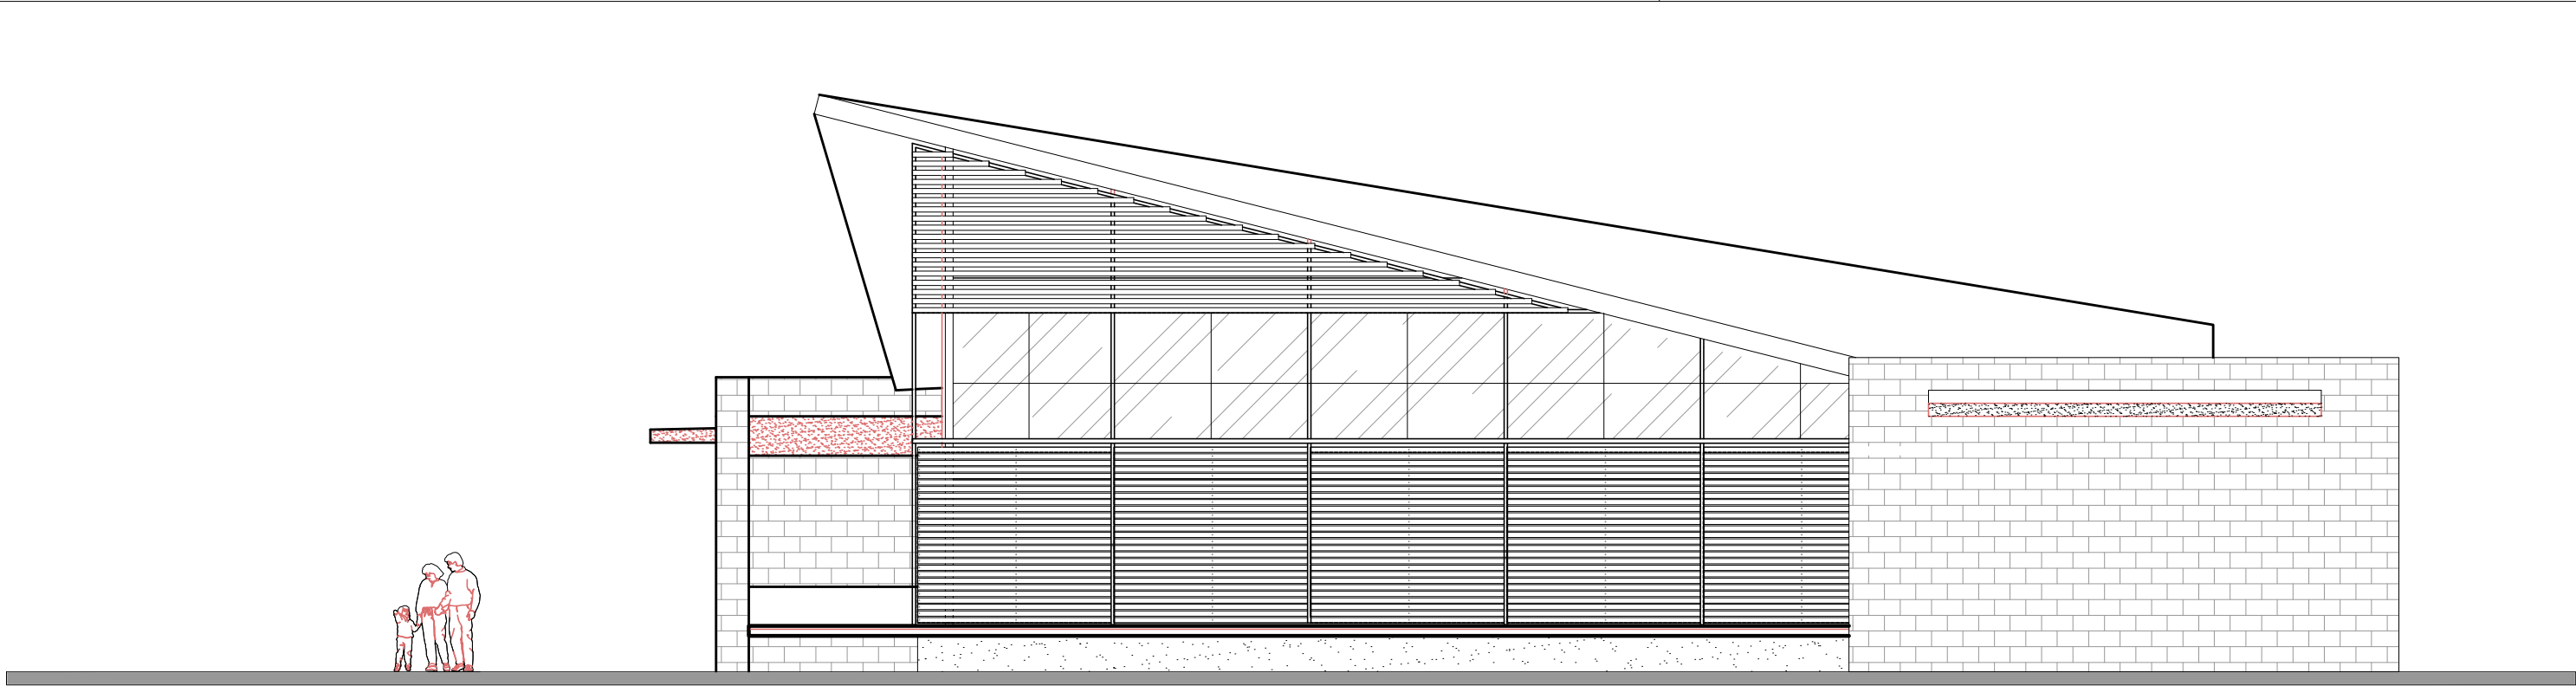


ELEVAÇÃO LESTE
E: 1/100

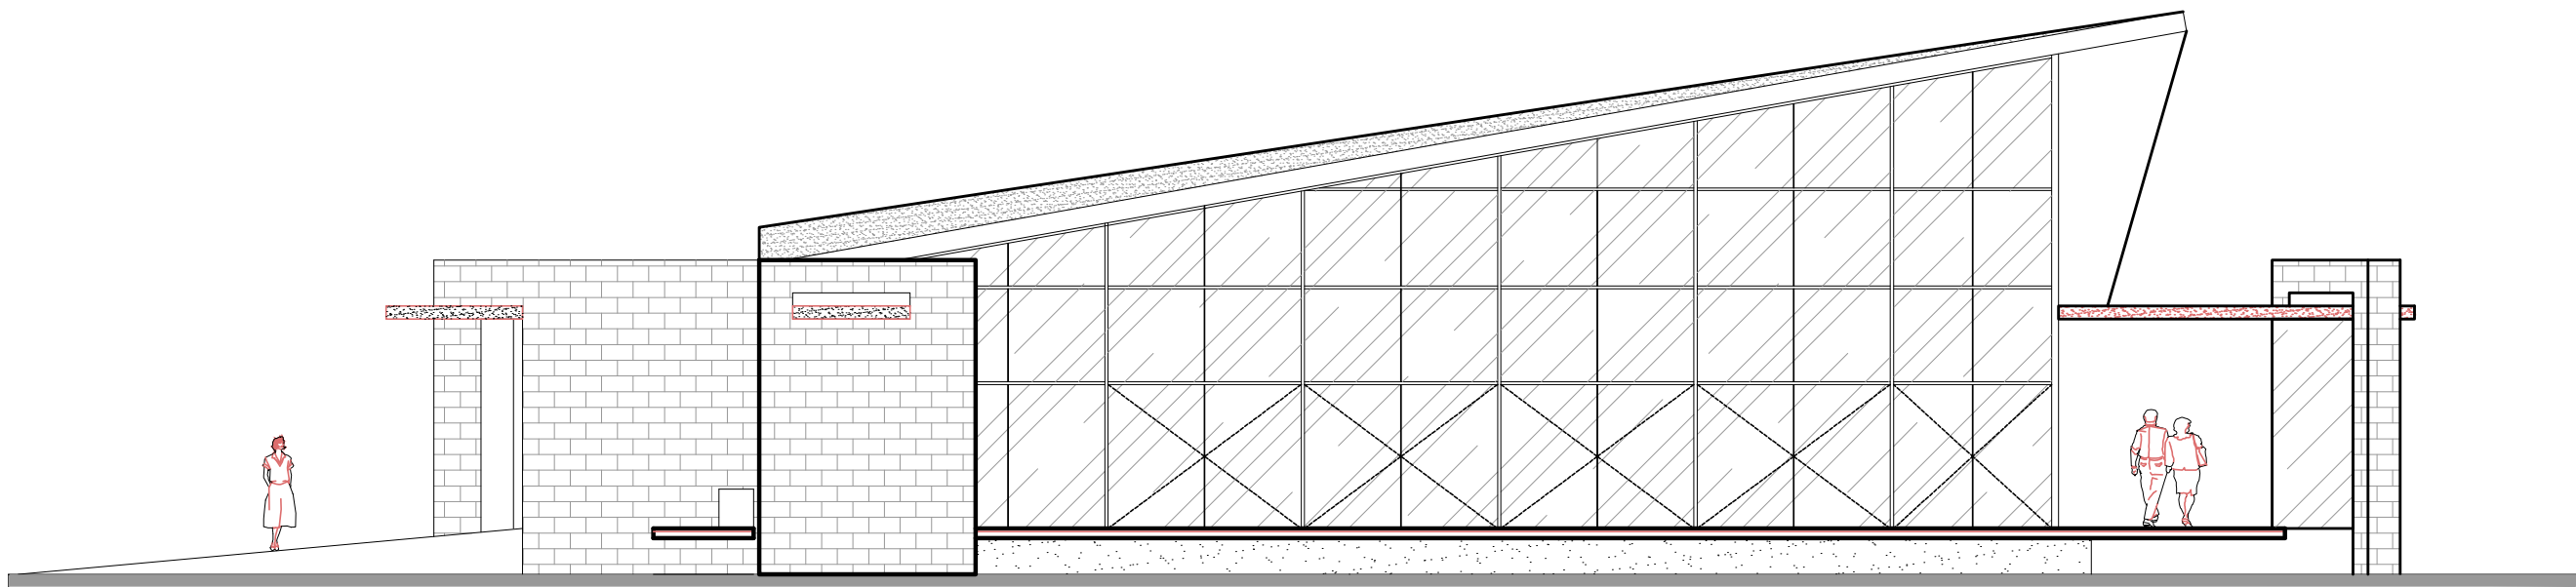


ELEVAÇÃO SUL
E: 1/100

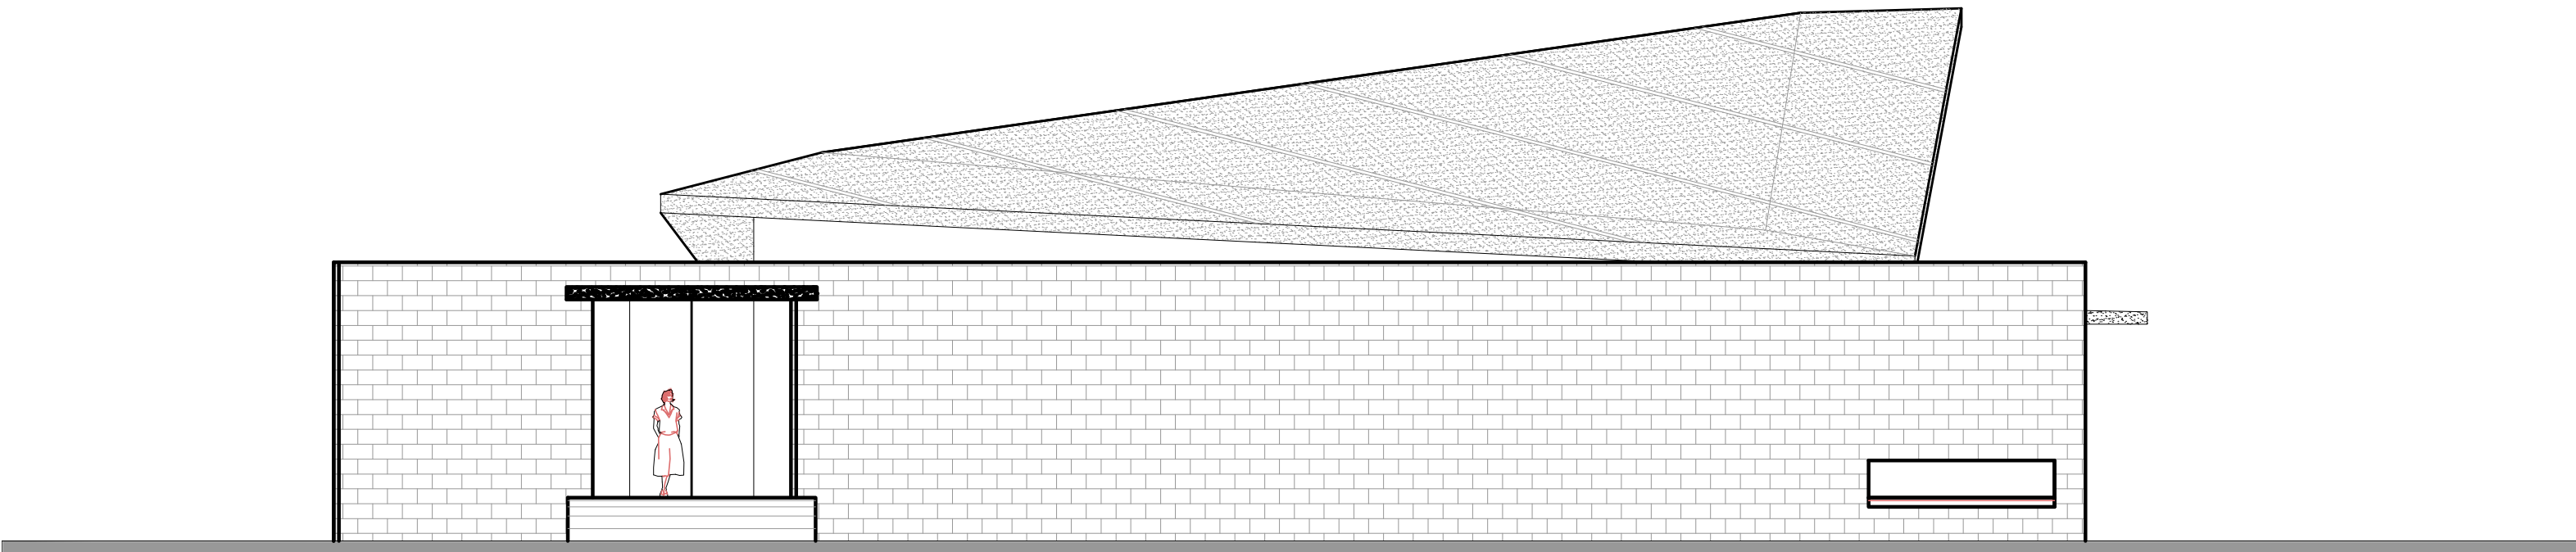


ELEVAÇÃO OESTE
E: 1/100

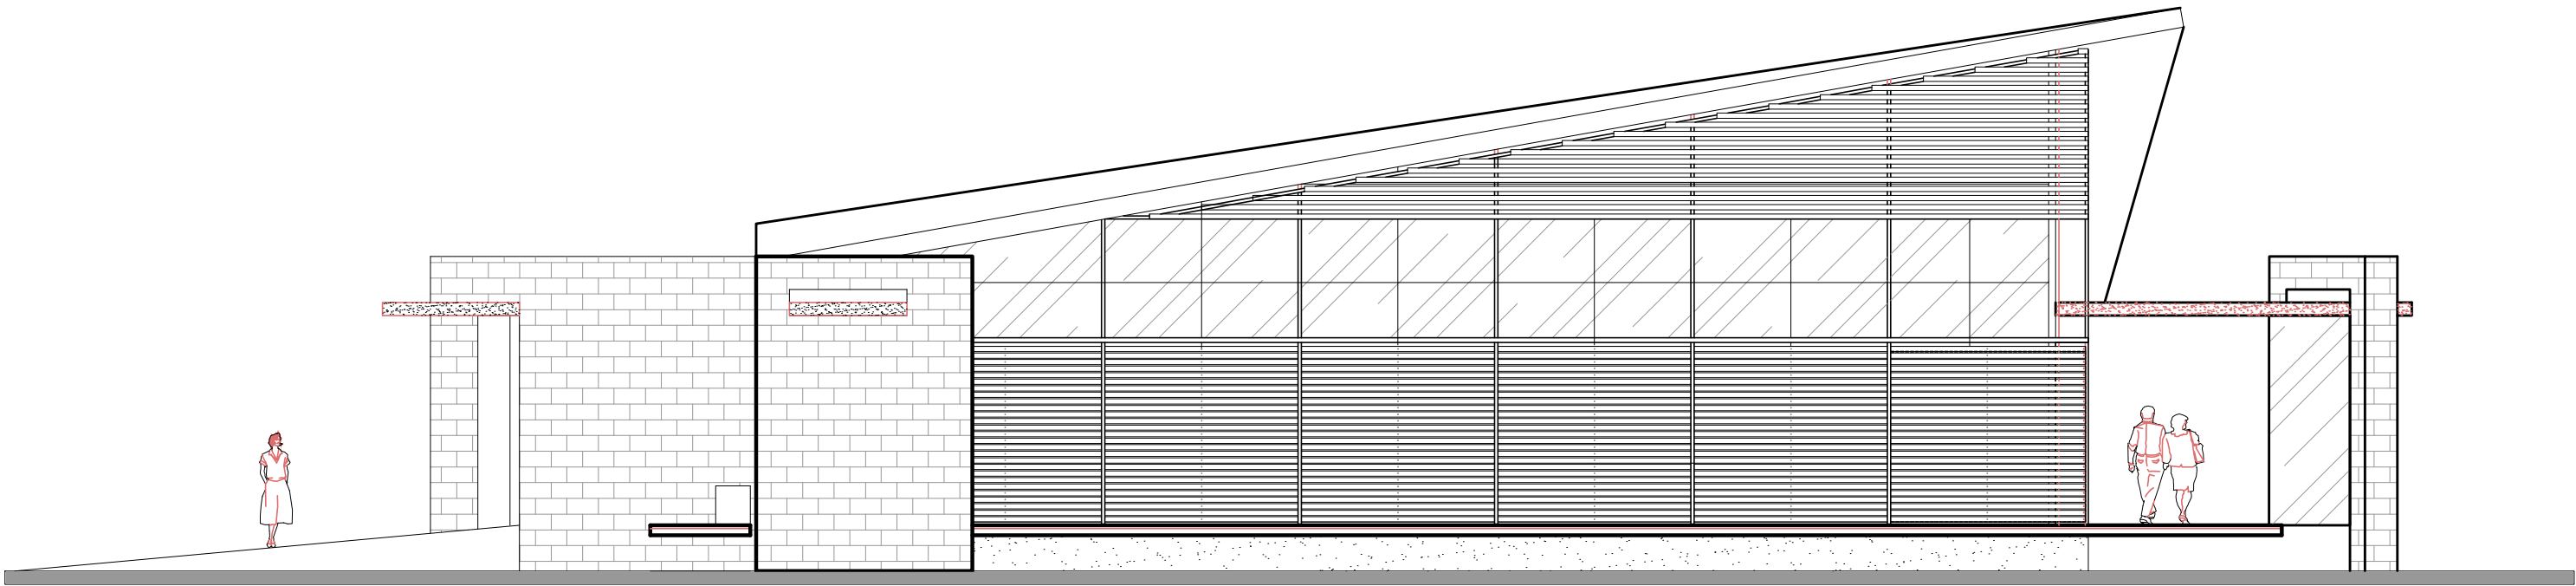

ELEVAÇÃO SUL
E: 1/100

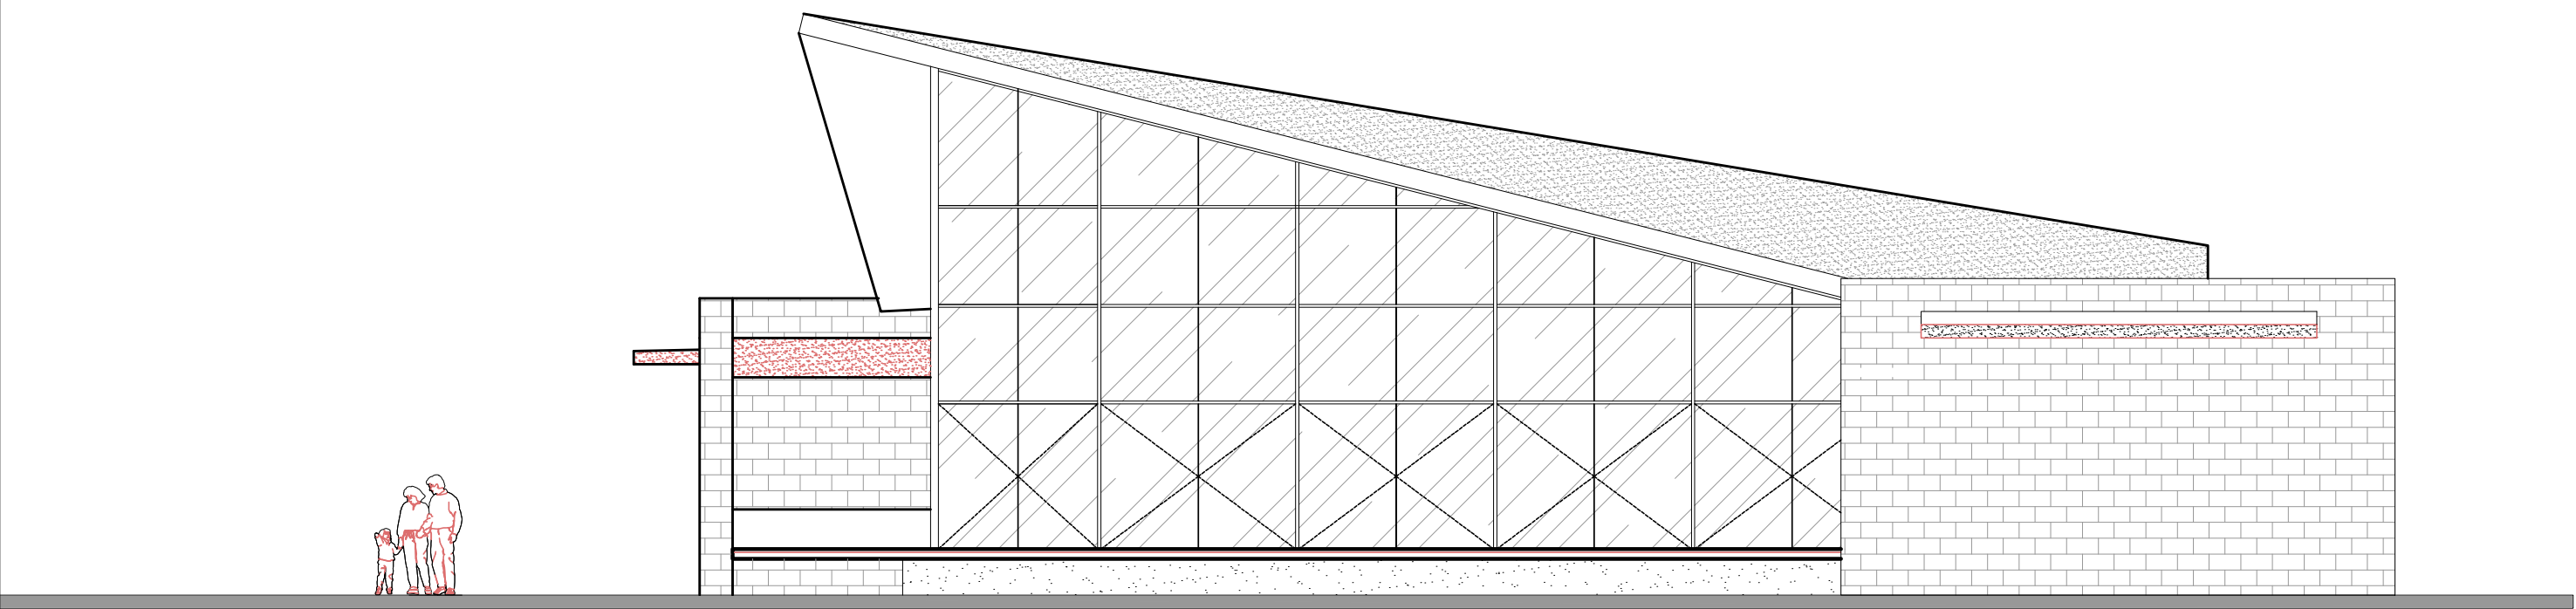

ELEVAÇÃO LESTE
E: 1/100

		PRÓ-REITORIA DE INFRAESTRUTURA COORDENADORIA DE OBRAS E PLANEJAMENTO AMBIENTAL E URBANO	
DATA:	Julho/2010	CENTRO ECUMENICO	
ESCALA:	1/100	ELEVAÇÕES	
<small>projeto arquitetônico:</small> Arq. Urb. Alessandro Nunes Diesel CREA: RS 155647 Arq. Urb. André Oliveira de Moraes CREA: RS 137096 Arq. Urb. Gianine Piveta Mello CREA: RS 142892		Prof. arg. Urb. Dilson Cechin CREA: RS 44714 Prof. arg. Urb. Lucienne Limberger CREA: RS 81555 Prof. arg. Urb. Glane Grigollete CREA: RS 155647	5