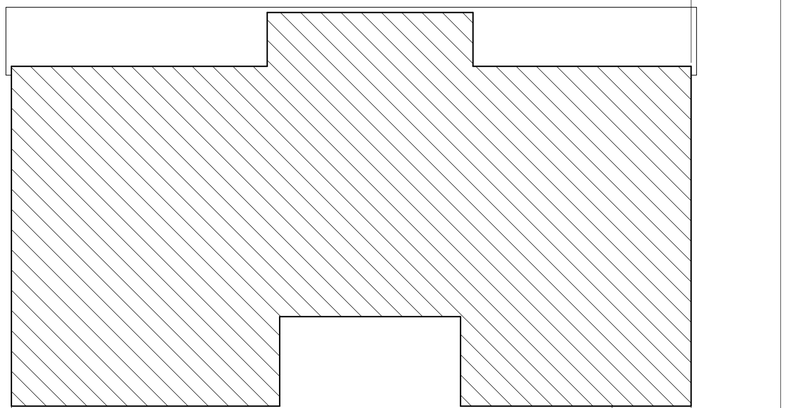

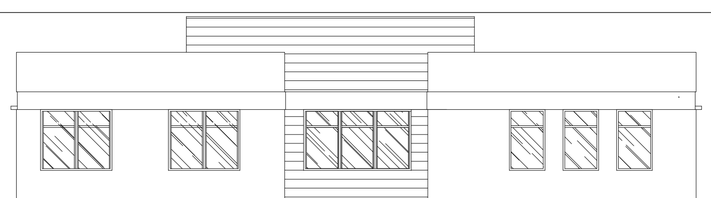

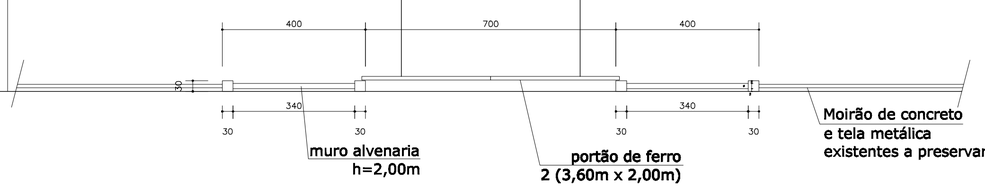

RUA "K"

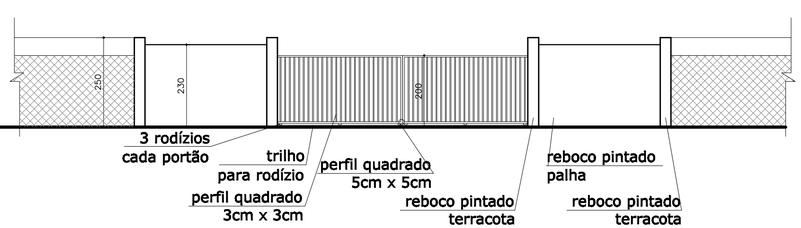

VISTA ACESSO

OBS:
PINTURA: CORES SEGUEM AS ESPECIFICADAS NO PRÉDIO:

UFSM

PREFEITURA DA CIDADE UNIVERSITÁRIA
COORDENADORIA DE OBRAS E MANUTENÇÃO
DIVISÃO DE OBRAS E PROJETOS

DATA: JUL/10	CENTRO DE CIÊNCIAS RURAIS
ESCALA: 1:100	MANEJO DE IRRIGAÇÃO PROJETO ACESSO – MURO E PORTÃO
DESENHO: GIANINE	LOCALIZAÇÃO PLANTA ELEVAÇÃO
DES.Nº:	ARQ. GIANINE PIVETTA MELLO CREA RS 112.892