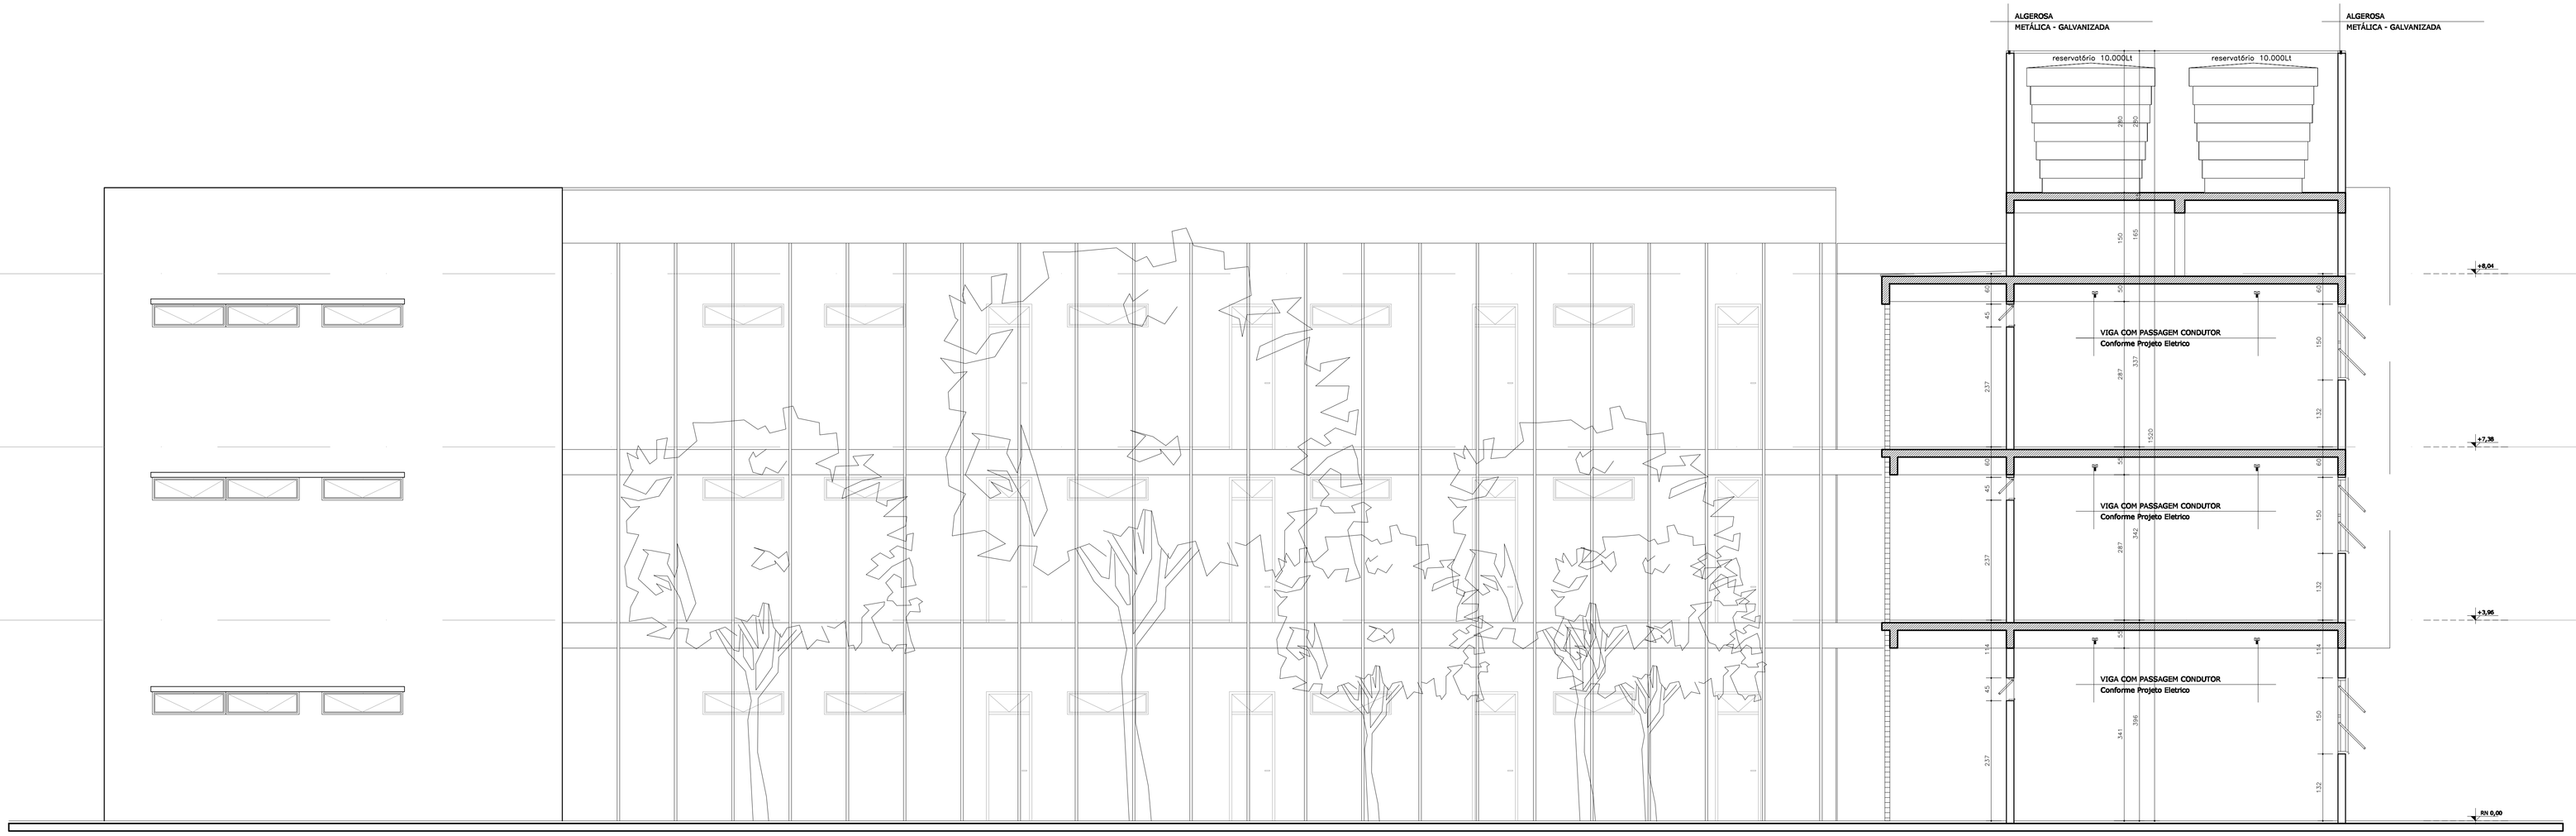

Corte AA

Escala: 1/50

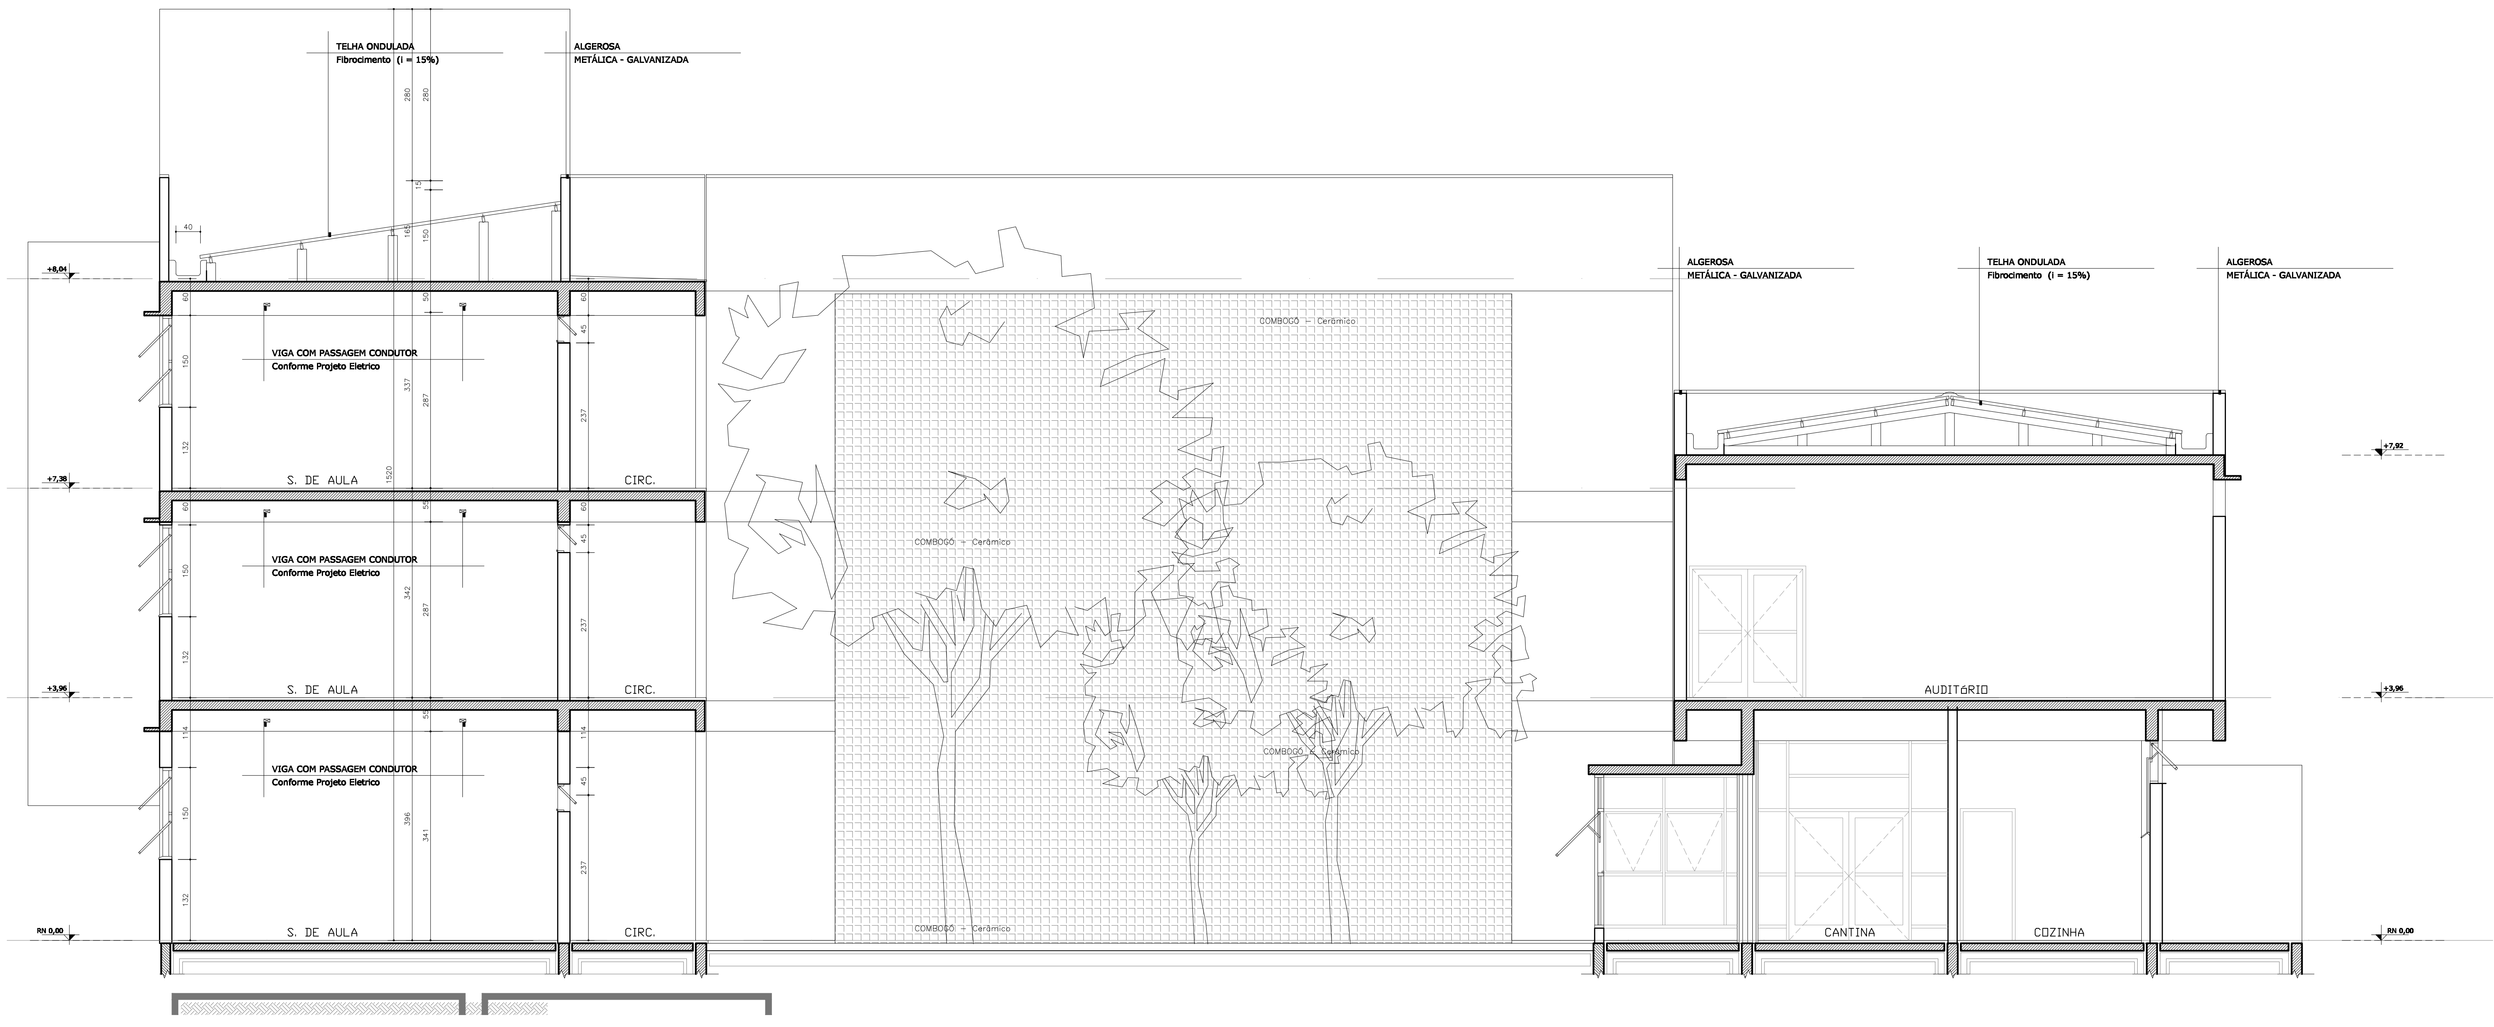

Corte BB

Escala: 1/50

UFRN	**PROREITORIA DE INFRAESTRUTURA** **COORDENADORIA DE OBRAS E PLANEJAMENTO AMBIENTAL E URBANO**
DATA: OUT/2010	PRÉDIO DA LETRAS - CAL
ESCALA: 1:50	Edificação de Ensino
DESENHISTA: ANDRÉ	CORTE AA E BB
DES.Nº:	PROJETO ARQ. ANDRE OLIVEIRA DE MORAES MATR. 1642018-CREA RS137096
	05 07