


3 CORTE BB'
ESC.: 1/50

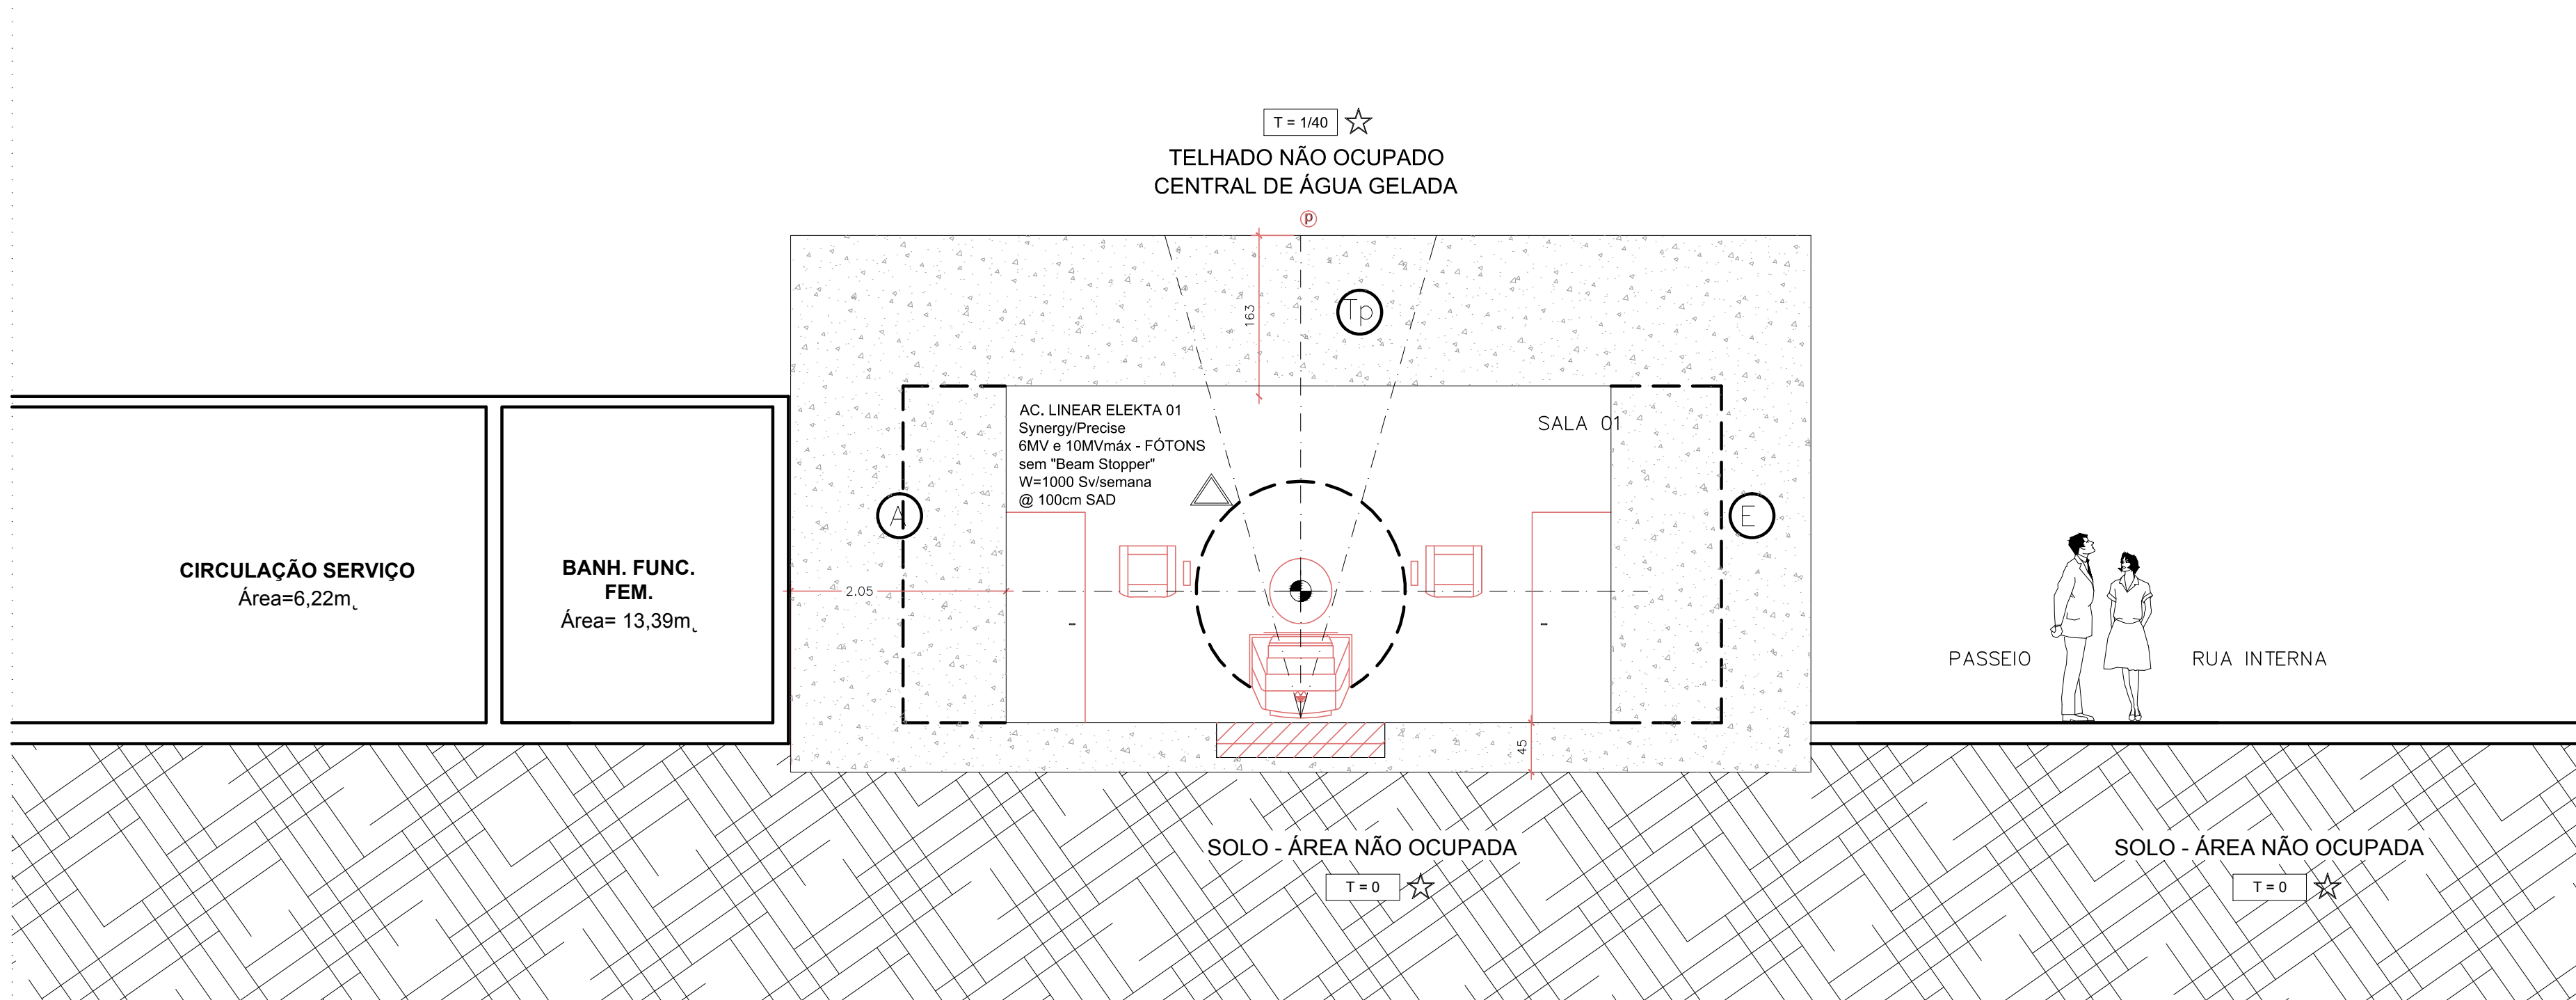

2 CORTE AA'
ESC.: 1/50

LEGENDA

ACABAMENTOS

1 - PISO VINÍLICO EM PLACA (e=3,0mm)

2 - PISO CERÂMICO (30x30cm), ALTO TRÁFEGO, COM REJUNTE EPÓXI E COM ÍNDICE DE ABSORÇÃO DE ÁGUA INFERIOR A 4%

3 - PISO VINÍLICO CONDUTIVO EM PLACA (e=3,00mm)

4 - CARPETE COMERCIAL

1 - RODAPÉ VINÍLICO HOSPITALAR (h=7,0mm), CONTÍNUO

2 - RODAPÉ CERÂMICO, COM REJUNTE EPÓXI E COM ÍNDICE DE ABSORÇÃO DE ÁGUA INFERIOR A 4%

3 - EM MADEIRA LOURO-FREIJO (h=8,00cm)

4 - RODAPÉ VINÍLICO CONDUTIVO (h=7,00mm)

5 - ACABAMENTO PARA CARPETE COMERCIAL

1 - REBOCO + MASSA ACRÍLICA + PINTURA ACRÍLICA

2 - REBOCO + MASSA ACRÍLICA + PINTURA EPÓXI

3 - REBOCO + CERÂMICO + REJUNTO EPÓXI

1 - LAJE EXISTENTE COM PINTURA ACRÍLICA (COR BRANCO NEVE)

2 - FORRO EM RÉGUA DE PVC (COR BRANCO)

3 - PLACAS DE GESSO COM PINTURA ACRÍLICA (COR BRANCO NEVE)

LEGENDA

PARTE EXISTENTE

A DEMOLIR

A CONSTRUIR

OBSERVAÇÕES

- TODOS OS "CANTOS VIVOS" DEVERÃO RECEBER CANTONEIRAS;

- EFETURA MEDIDAS NO LOCAL;

- NÃO TIRAR MEDIDAS E NÍVEIS POR ESCALA.

PAPELEIRA

LIXEIRA

ALCOOL GEL 70%

SABONETE LÍQUIDO

TONALHEIRA COM SENSOR

RIA PARA LAVAGEM DE MÃOS (EQUIPE)

NÚMERO DO PROCESSO (CEVS/SES): 84230-2000/08-5

PRÓ-REITORIA DE INFRAESTRUTURA

COORDENADORIA DE OBRAS E

PLANEJAMENTO AMBIENTAL E URBANO

DATA:

15/AGOSTO/2010

OBRA:

HUSM - HOSPITAL UNIVERSITÁRIO DE SANTA MARIA

ASSUNTO:

SERVIÇO DE RADIOTERAPIA - ADEQUAÇÃO DE ÁREA EXISTENTE

ASSUNTO:

CORTES

DESENHISTA:

Físico Pedro Paulo Pereira Jr.

RESPONSÁVEIS TÉCNICOS

FÍSICO PEDRO PAULO PEREIRA JR.
CNEN FT-0003
ARQ. URB. FÁBOLA PINTO PARDINI
CREA 107.096- D

DIRETOR GERAL

DR. JORGE LUIZ PALMA FREIRE

COORDENADOR MÉDICO

DR. LUIS HUMBERTO RIBAS DOS SANTOS

PRANCHAS Nº:

02

DESENHO:

RDT_ARQ01

Direitos Autorais Reservados na Forma da Lei