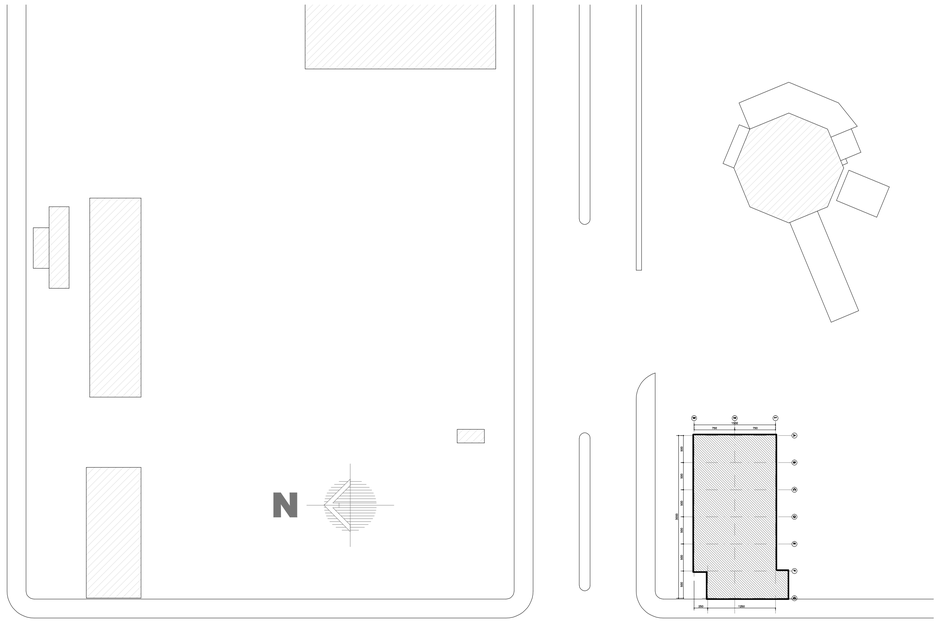

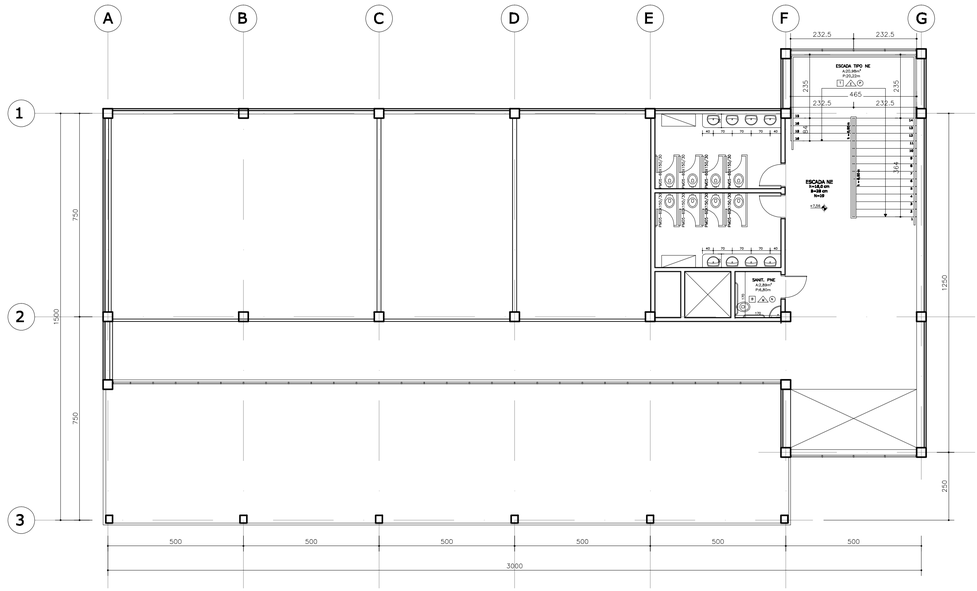

Planta Baixa - PAV. TIPO

Escala: 1/100

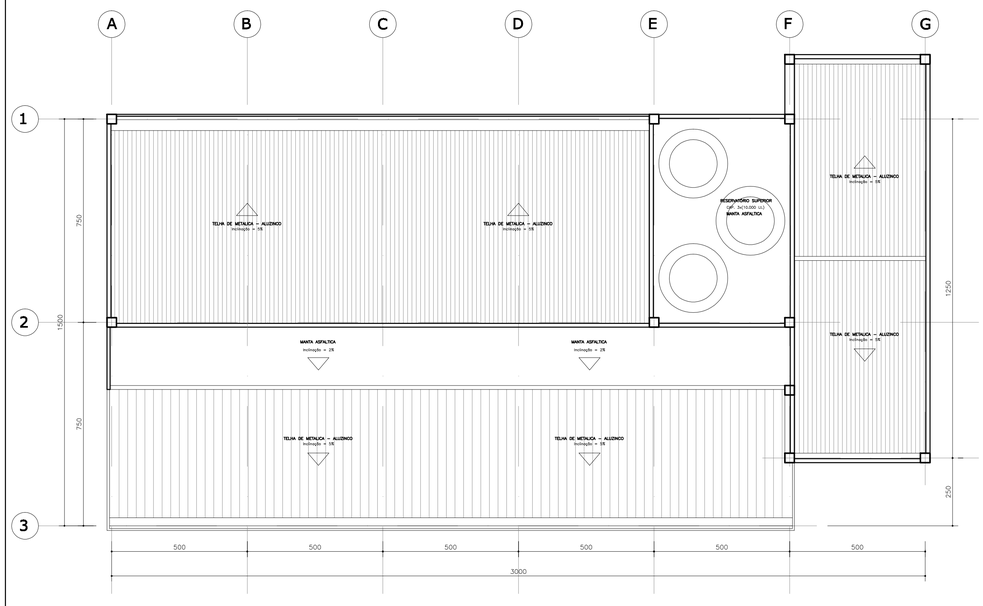

Planta Baixa - COBERTURA

Escala: 1/100

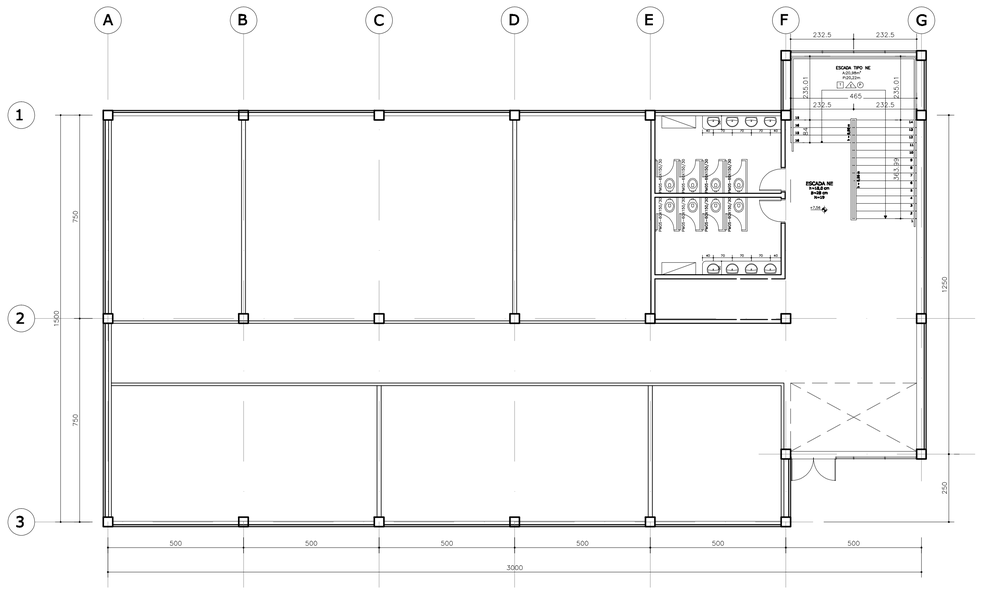

Planta Baixa - PAV. TÉRREO

Escala: 1/100

UFSM

PROREITORIA DE INFRAESTRUTURA
COORDENADORIA DE OBRAS E PLANEJAMENTO AMBIENTAL E URBANO

DATA: OUT/2010	LABORATÓRIOS TÉCNICOS
ESCALA: INDICADA	PRÉDIO PRÉ-MOLDADO
DESENHISTA: ANDRÉ	PLANTAS TÉCNICAS
DES.Nº:	PROJETO

ARQ. ANDRÉ OLIVEIRA DE MORAES
MATR. 1642218-CREA RS137096

01
03