



CORTE LONGITUDINAL

Escala: 1/100

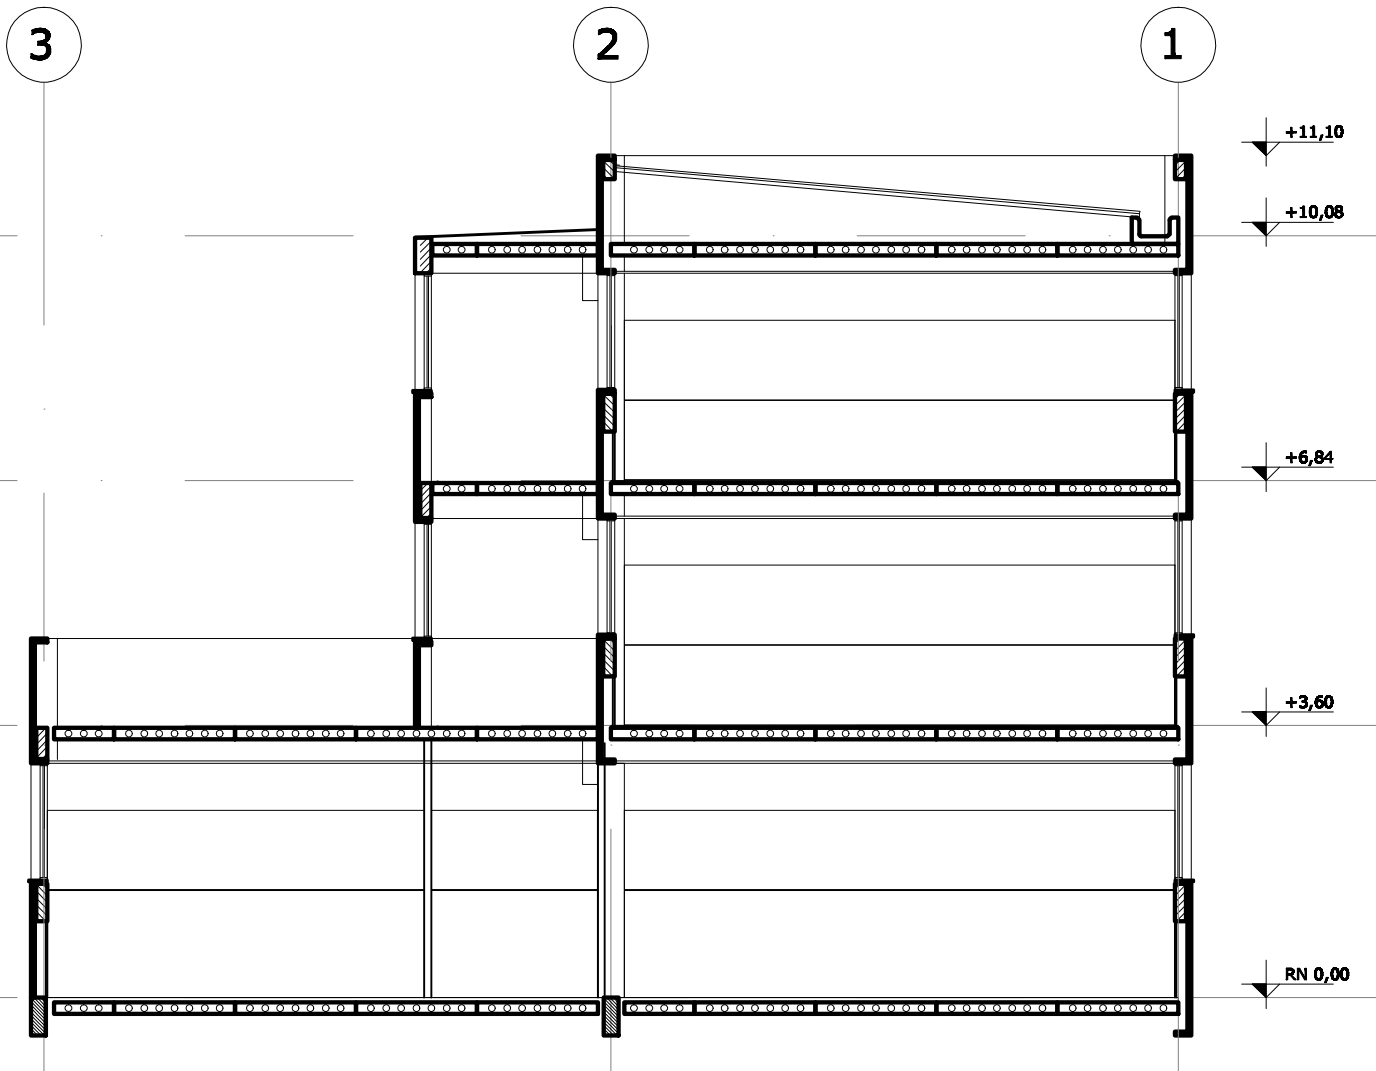

CORTE TRANSVERSAL

Escala: 1/100

 UFSC	PROREITORIA DE INFRAESTRUTURA COORDENADORIA DE OBRAS E PLANEJAMENTO AMBIENTAL E URBANO		
DATA: OUT/2010	LABORATÓRIOS TÉCNICOS		
ESCALA: INDICADA	PRÉDIO PRÉ-MOLDADO		
DESENHISTA: ANDRÉ	PROJETO		02
DES.Nº:			