




ELEVAÇÃO NORTE - Principal
Escala: 1/100

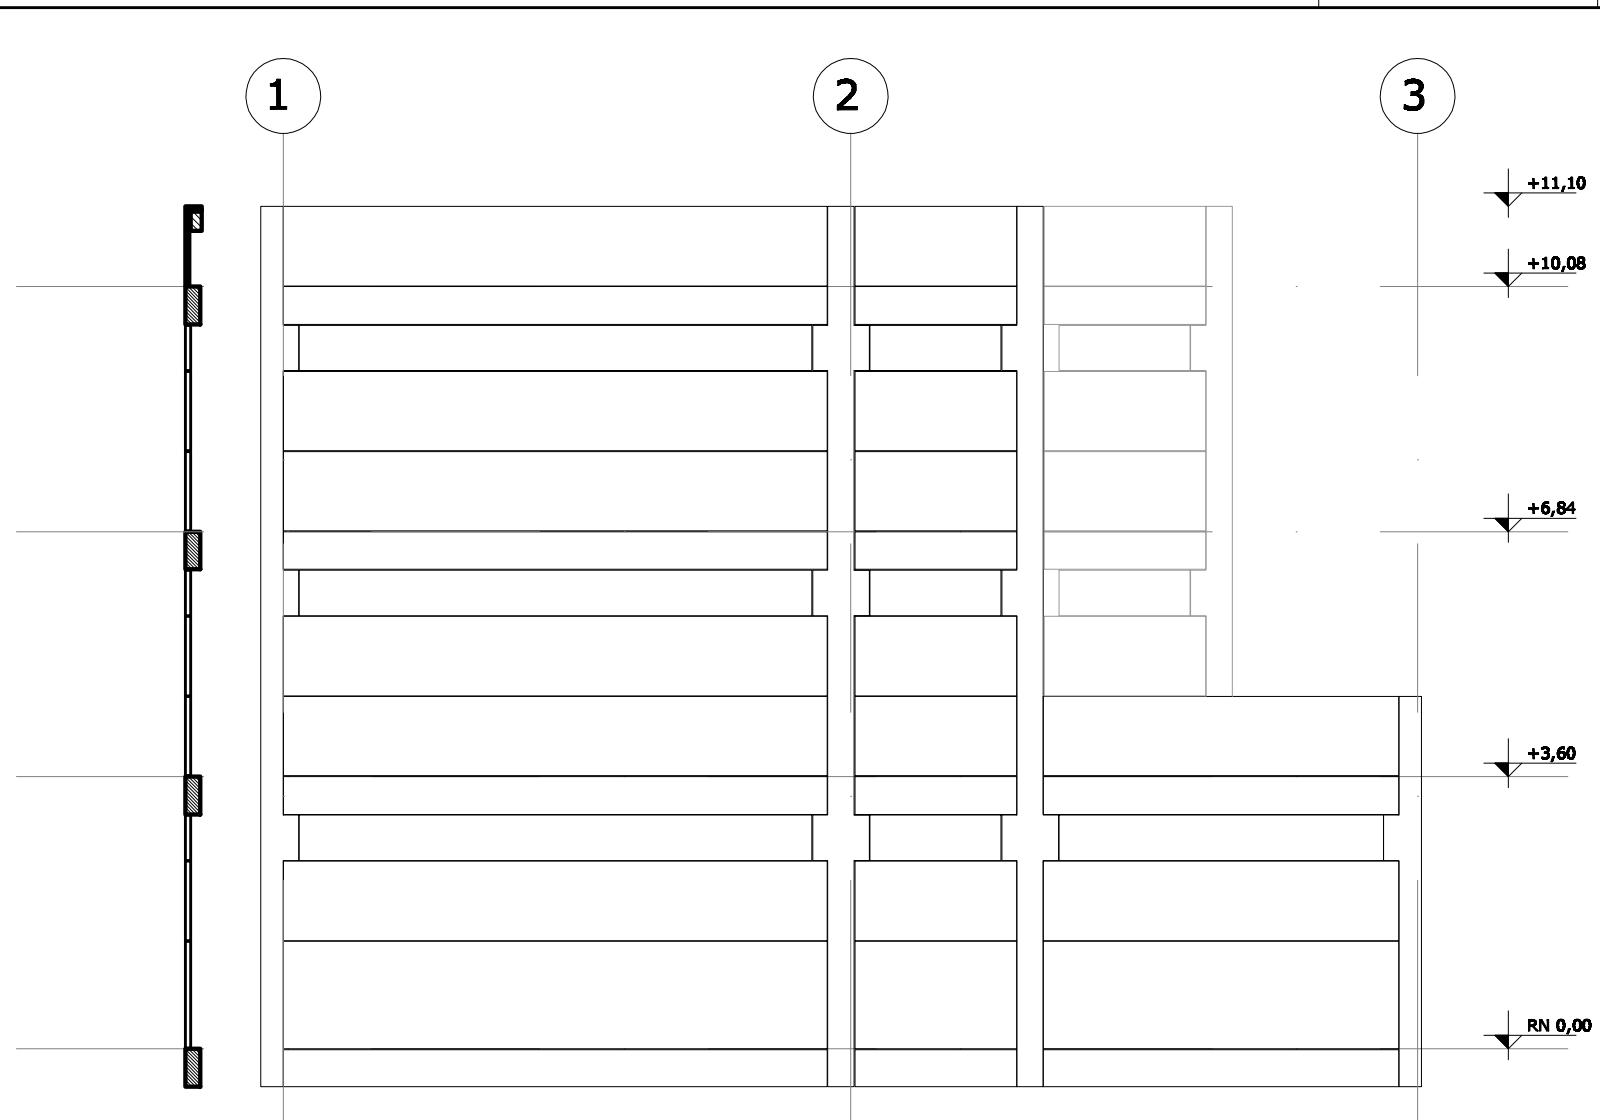


ELEVAÇÃO LESTE
Escala: 1/100

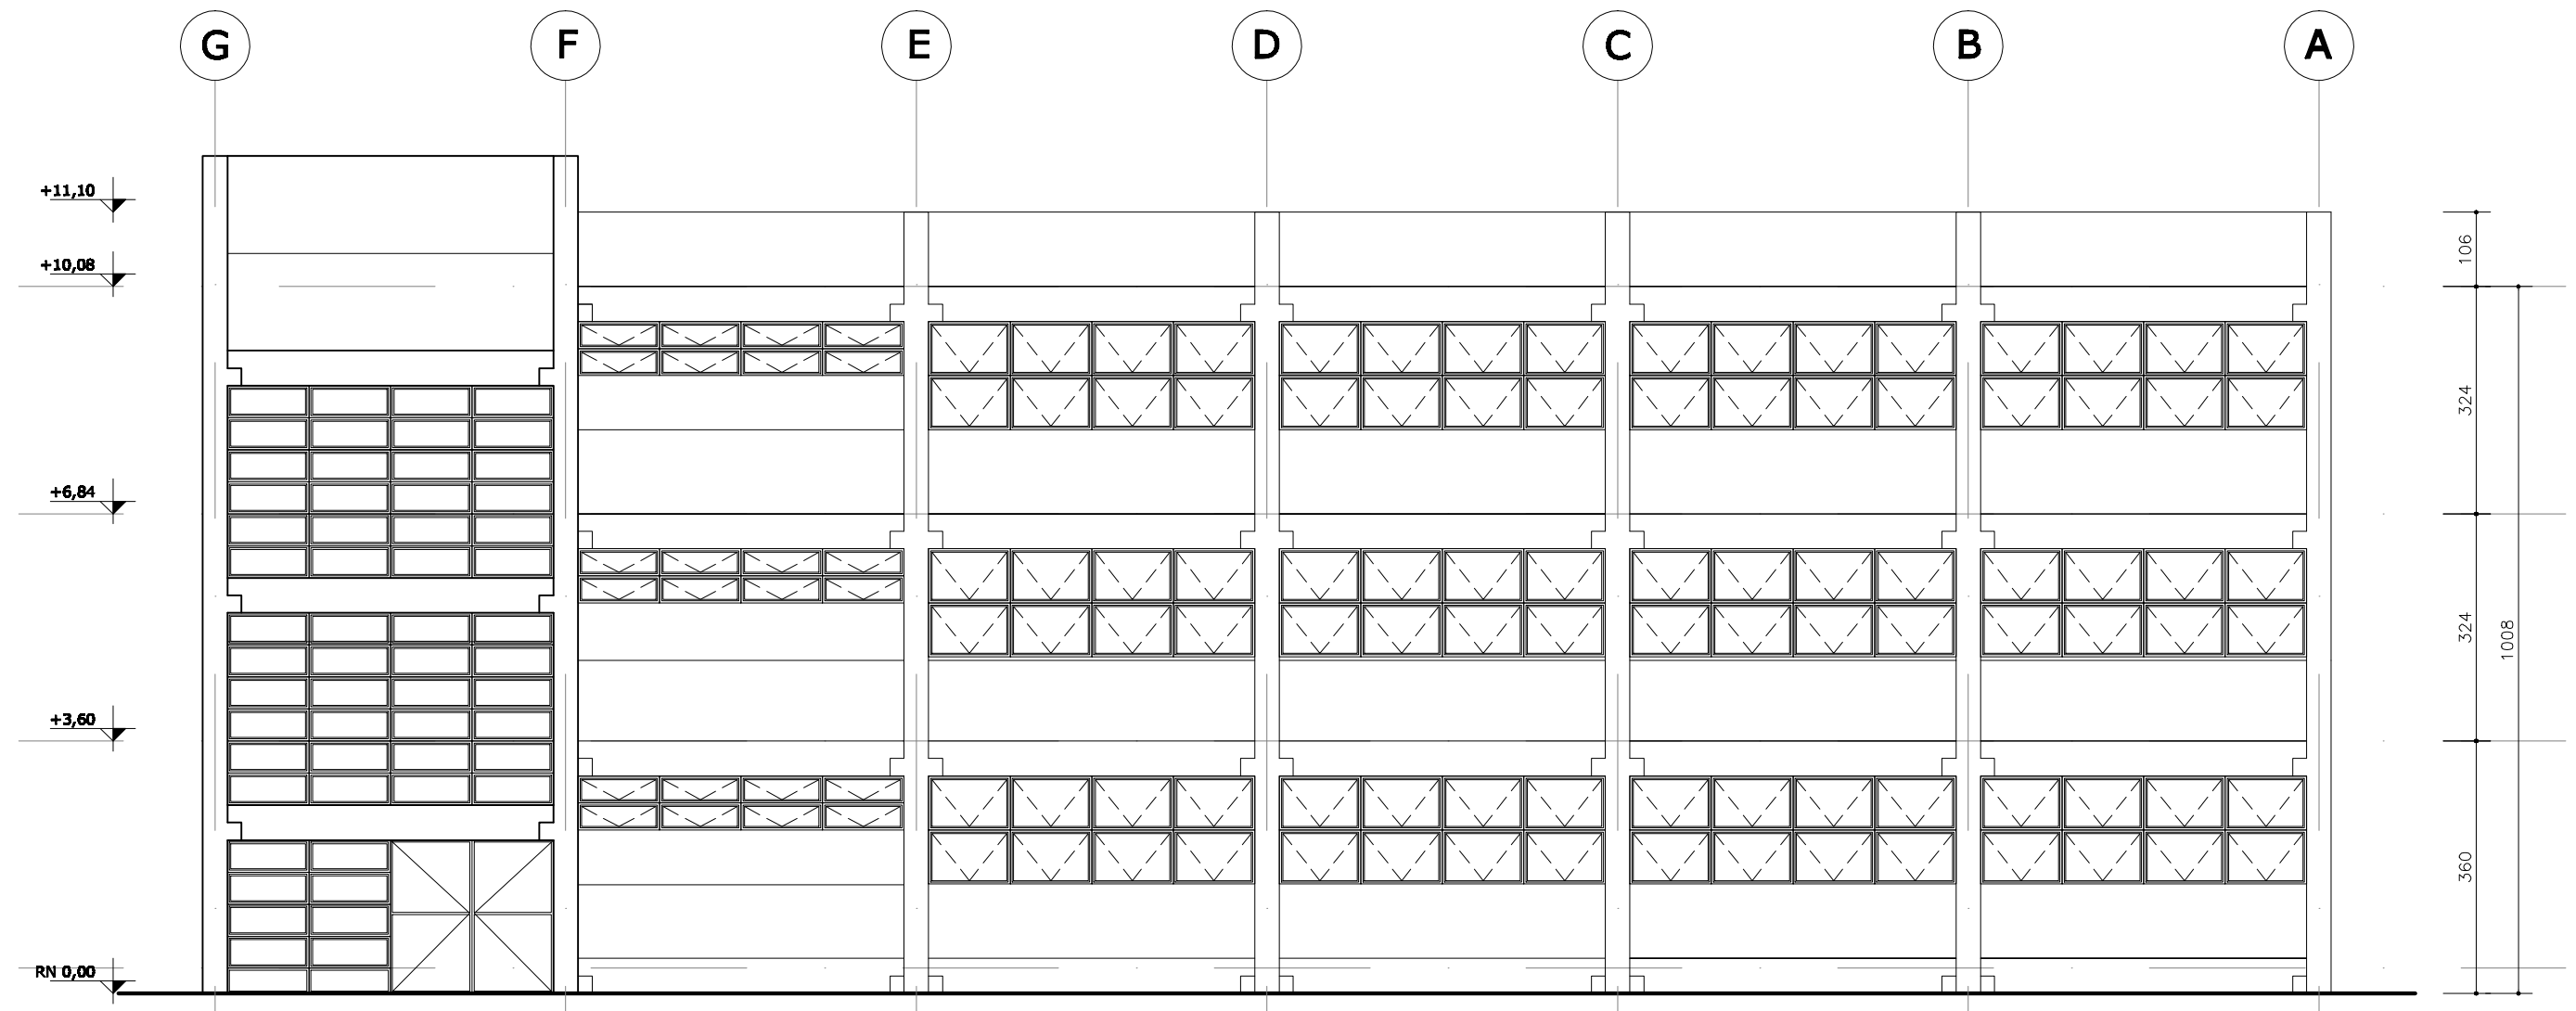

ELEVAÇÃO SUL
Escala: 1/100

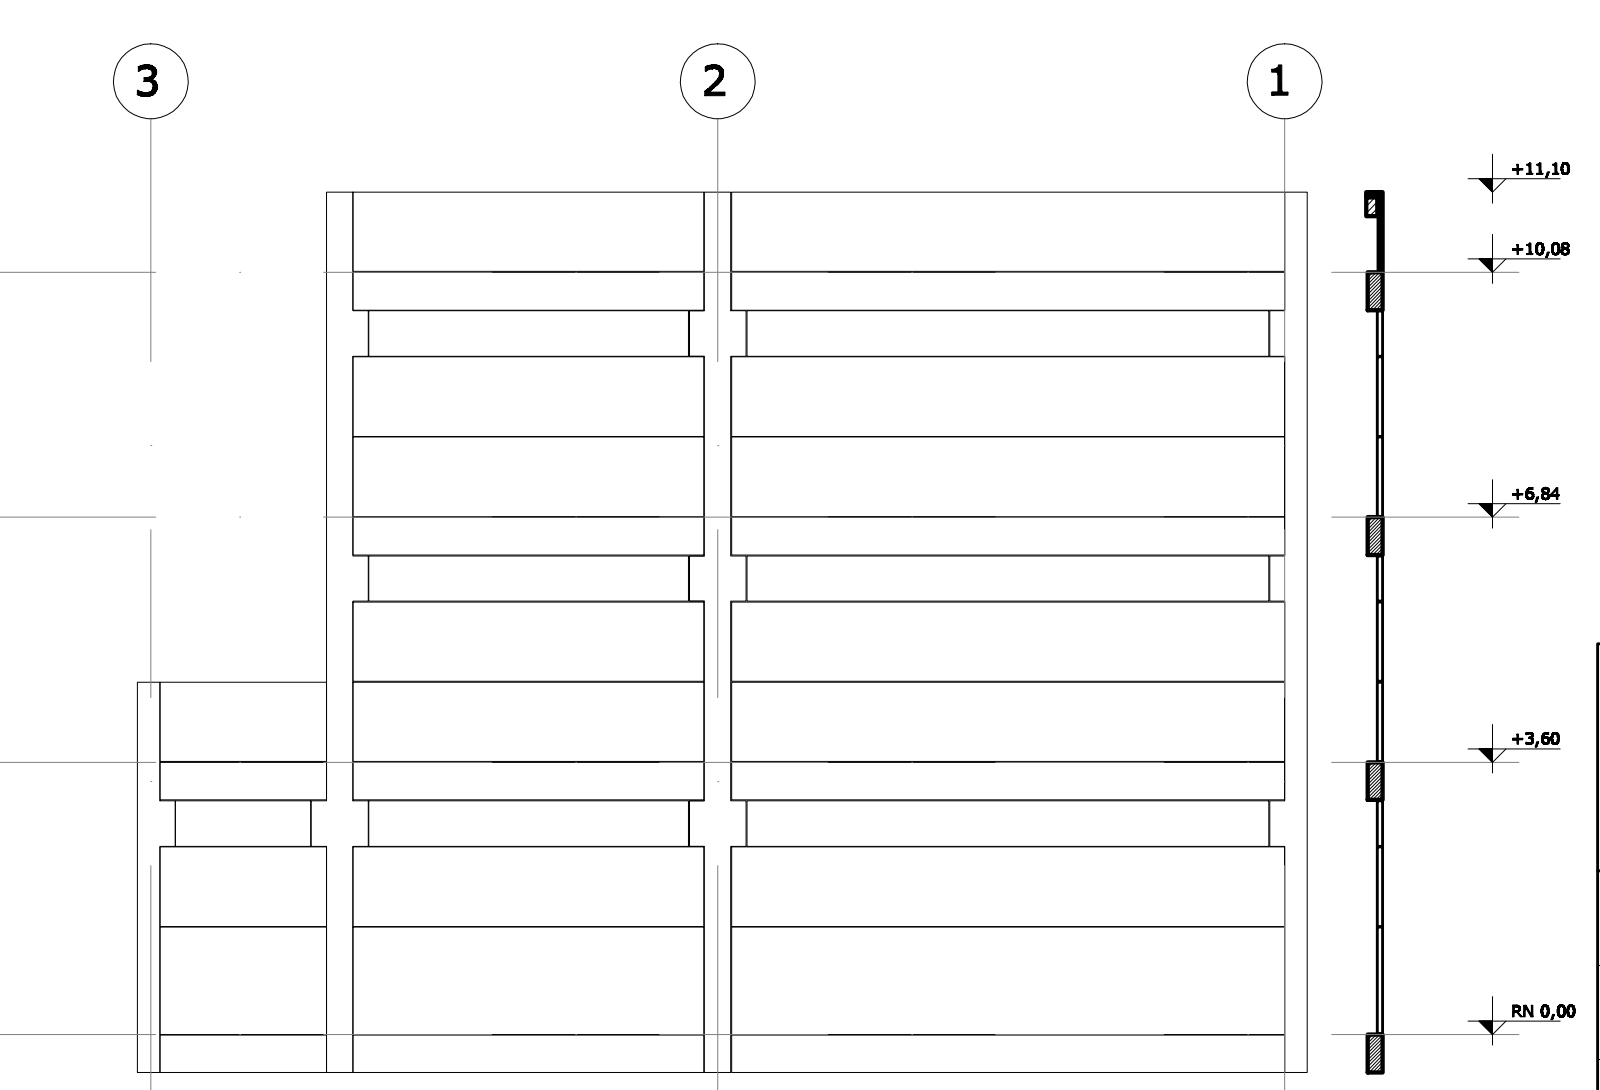

ELEVAÇÃO OESTE
Escala: 1/100

 UFESM	PROREITORIA DE INFRAESTRUTURA COORDENADORIA DE OBRAS E PLANEJAMENTO AMBIENTAL E URBANO		
	DATA: OUT/2010	LABORATÓRIOS TÉCNICOS	
	ESCALA: INDICADA	PRÉDIO PRÉ-MOLDADO	
	DESENHISTA: ANDRÉ	FACHADAS	
	DES.Nº:	PROJETO	
		ARQ. ANDRÉ OLIVEIRA DE MORAES MATR. 1642218-CREA RS137096	03 03