


PLANTA BAIXA

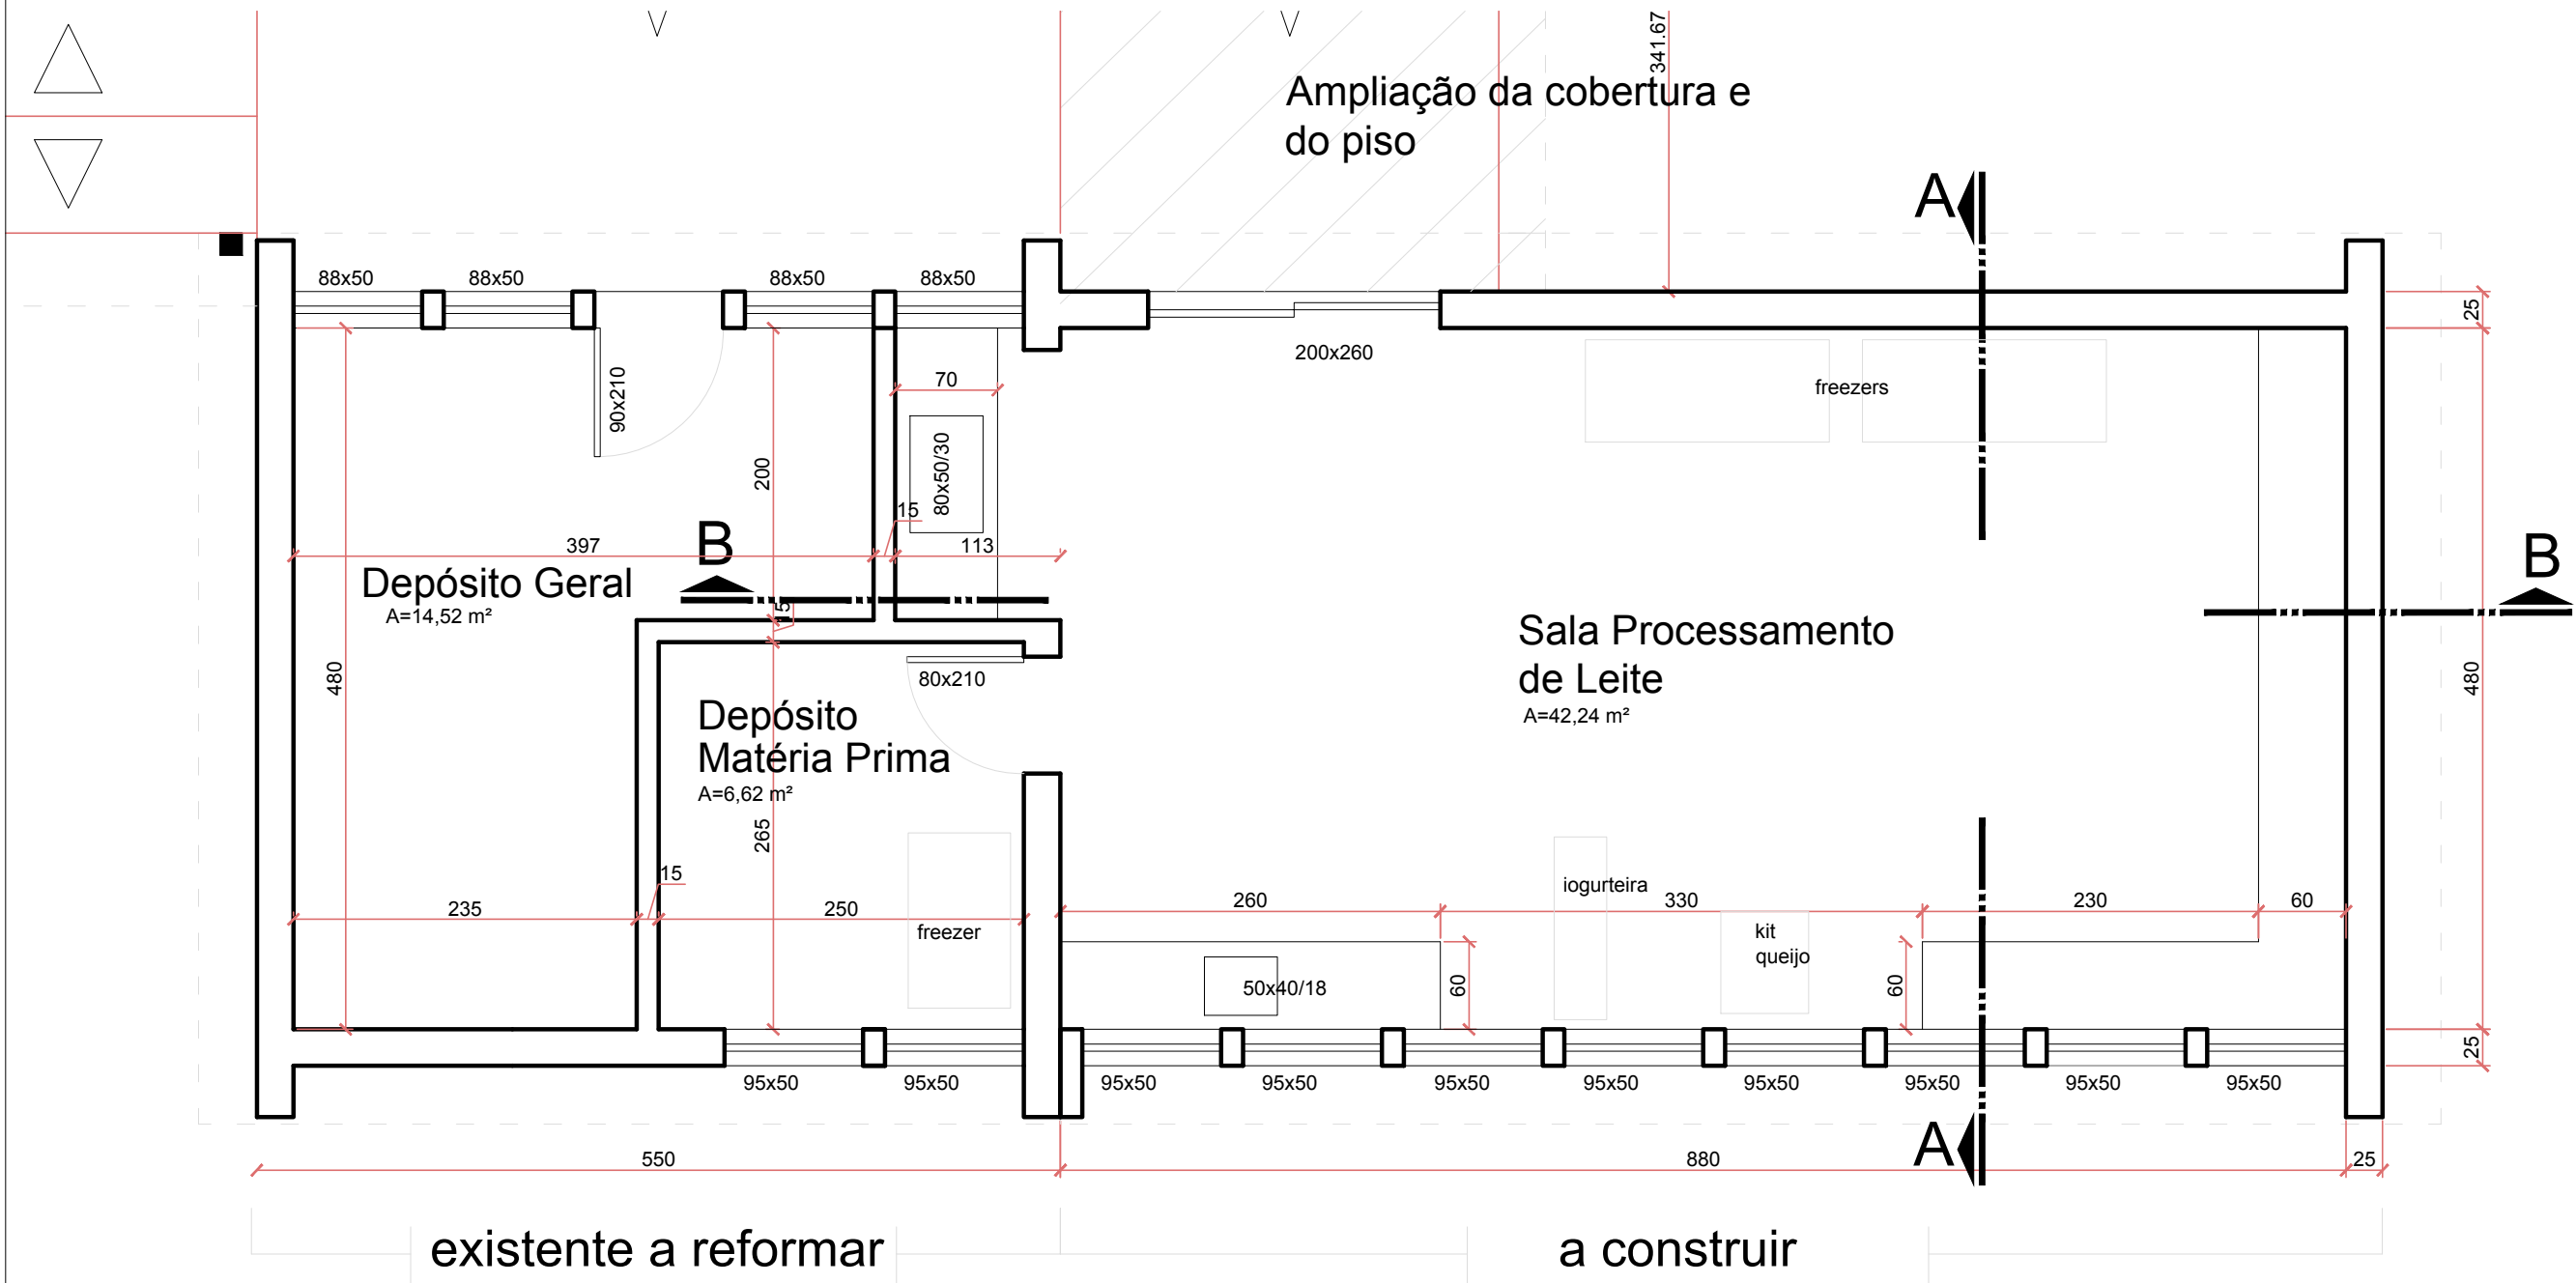

PLANTA BAIXA


OBS:A SALA DE PROCESSAMENTO DE LEITE DEVERÁ TER OS CANTOS ARREDONDADOS ENTRE PAREDES E ENTRE PISO E PAREDE.

LEGENDA:


- ALVENARIA A SER DEMOLIDA
- PORTA A SER INSTALADA
- ALVENARIA A SER EXECUTADA NA PARTE EXISTENTE
- RETIRAR PORTA PARA REAPROVEITAMENTO NA PARTE NOVA E FECHAR VÃO COM ALVENARIA
- JANELA A SER INSTALADA NA PARTE EXISTENTE

CÓDIGO DE ACABAMENTOS


E K P	PAREDE	TETO
PISO	PINTURA COM TINTA ACRILICA	PINTURA ACRILICA
E GRANITINA MOLDADA NO LOCAL	K EPOXI COM MASSA ATÉ O TETO	

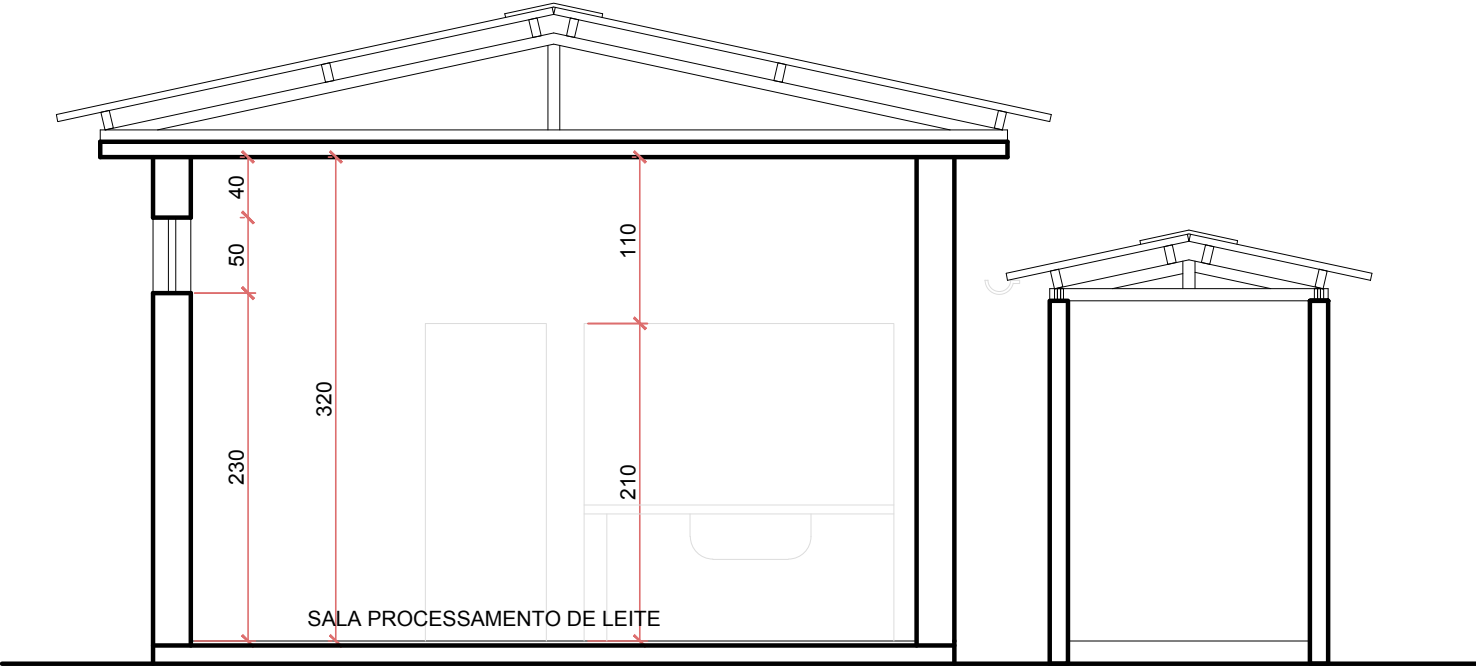


Corte AA

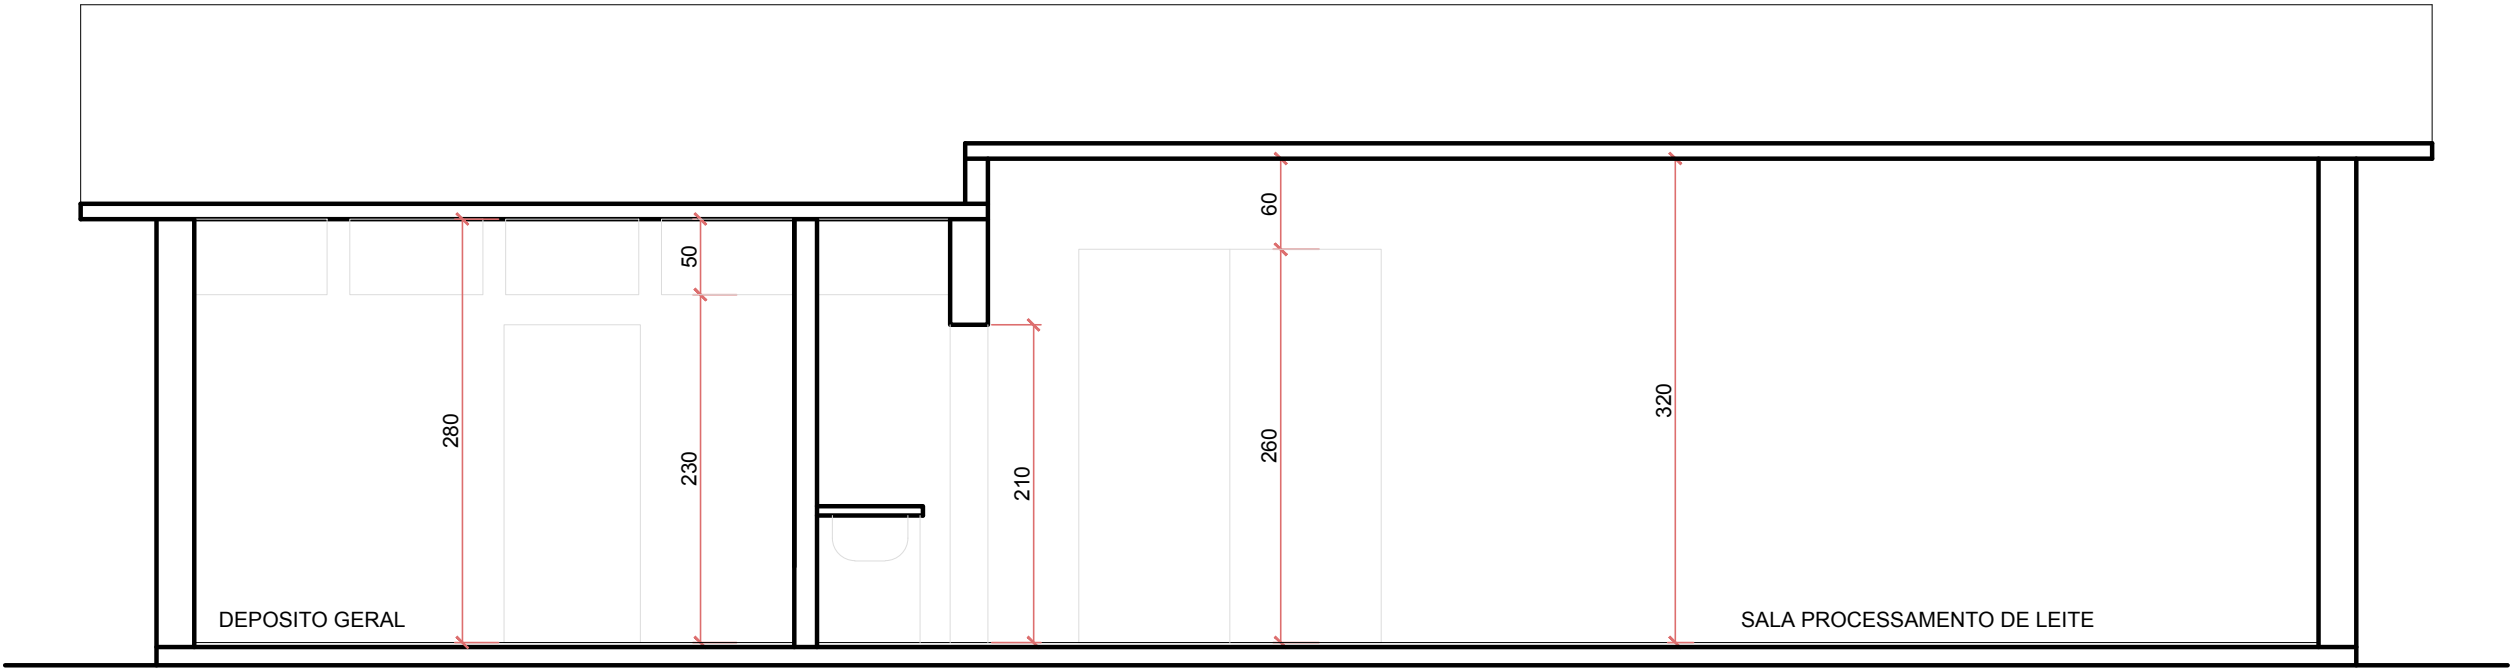

Corte BB

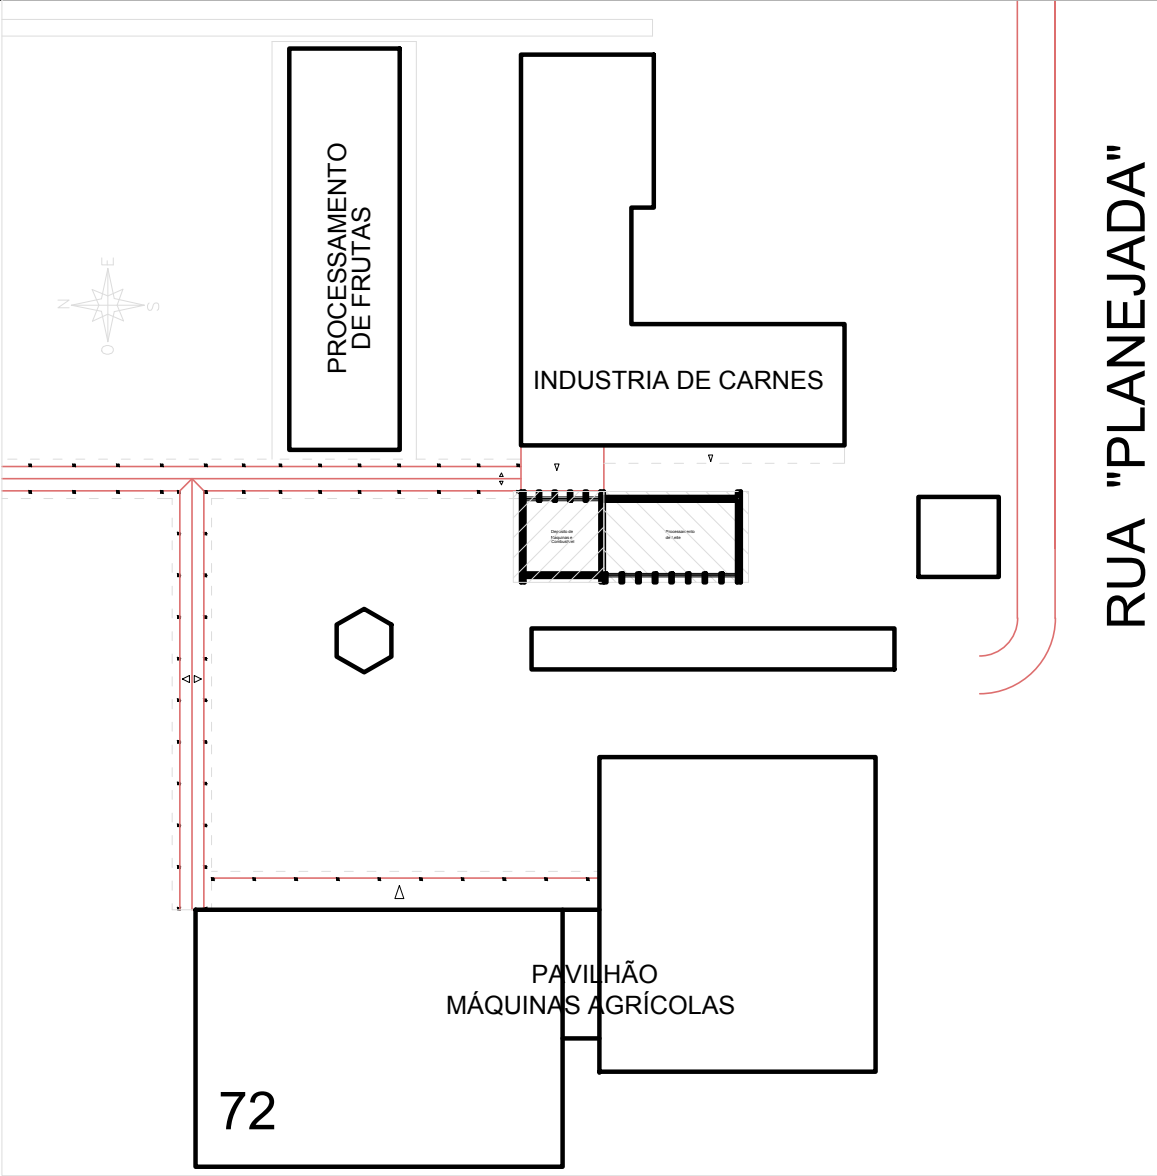

RUA "PLANEJADA"

		PRÓ-REITORIA DE INFRAESTRUTURA COORDENADORIA DE OBRAS E PLANEJAMENTO AMBIENTAL E URBANO	
DATA:	SET/2010	COLEGIO POLITECNICO	
ESCALA:	1:50 e 1:500	PROCESSAMENTO DE LEITE	
DESENHISTA:	VICENTE	PLANTA BAIXA CORTES E LOCALIZAÇÃO	
DES.Nº:	ARQ.MARIA DE LOURDES A DOS SANTOS MATR:108926-8 CREA-58.990	PREDIO Nº70	