
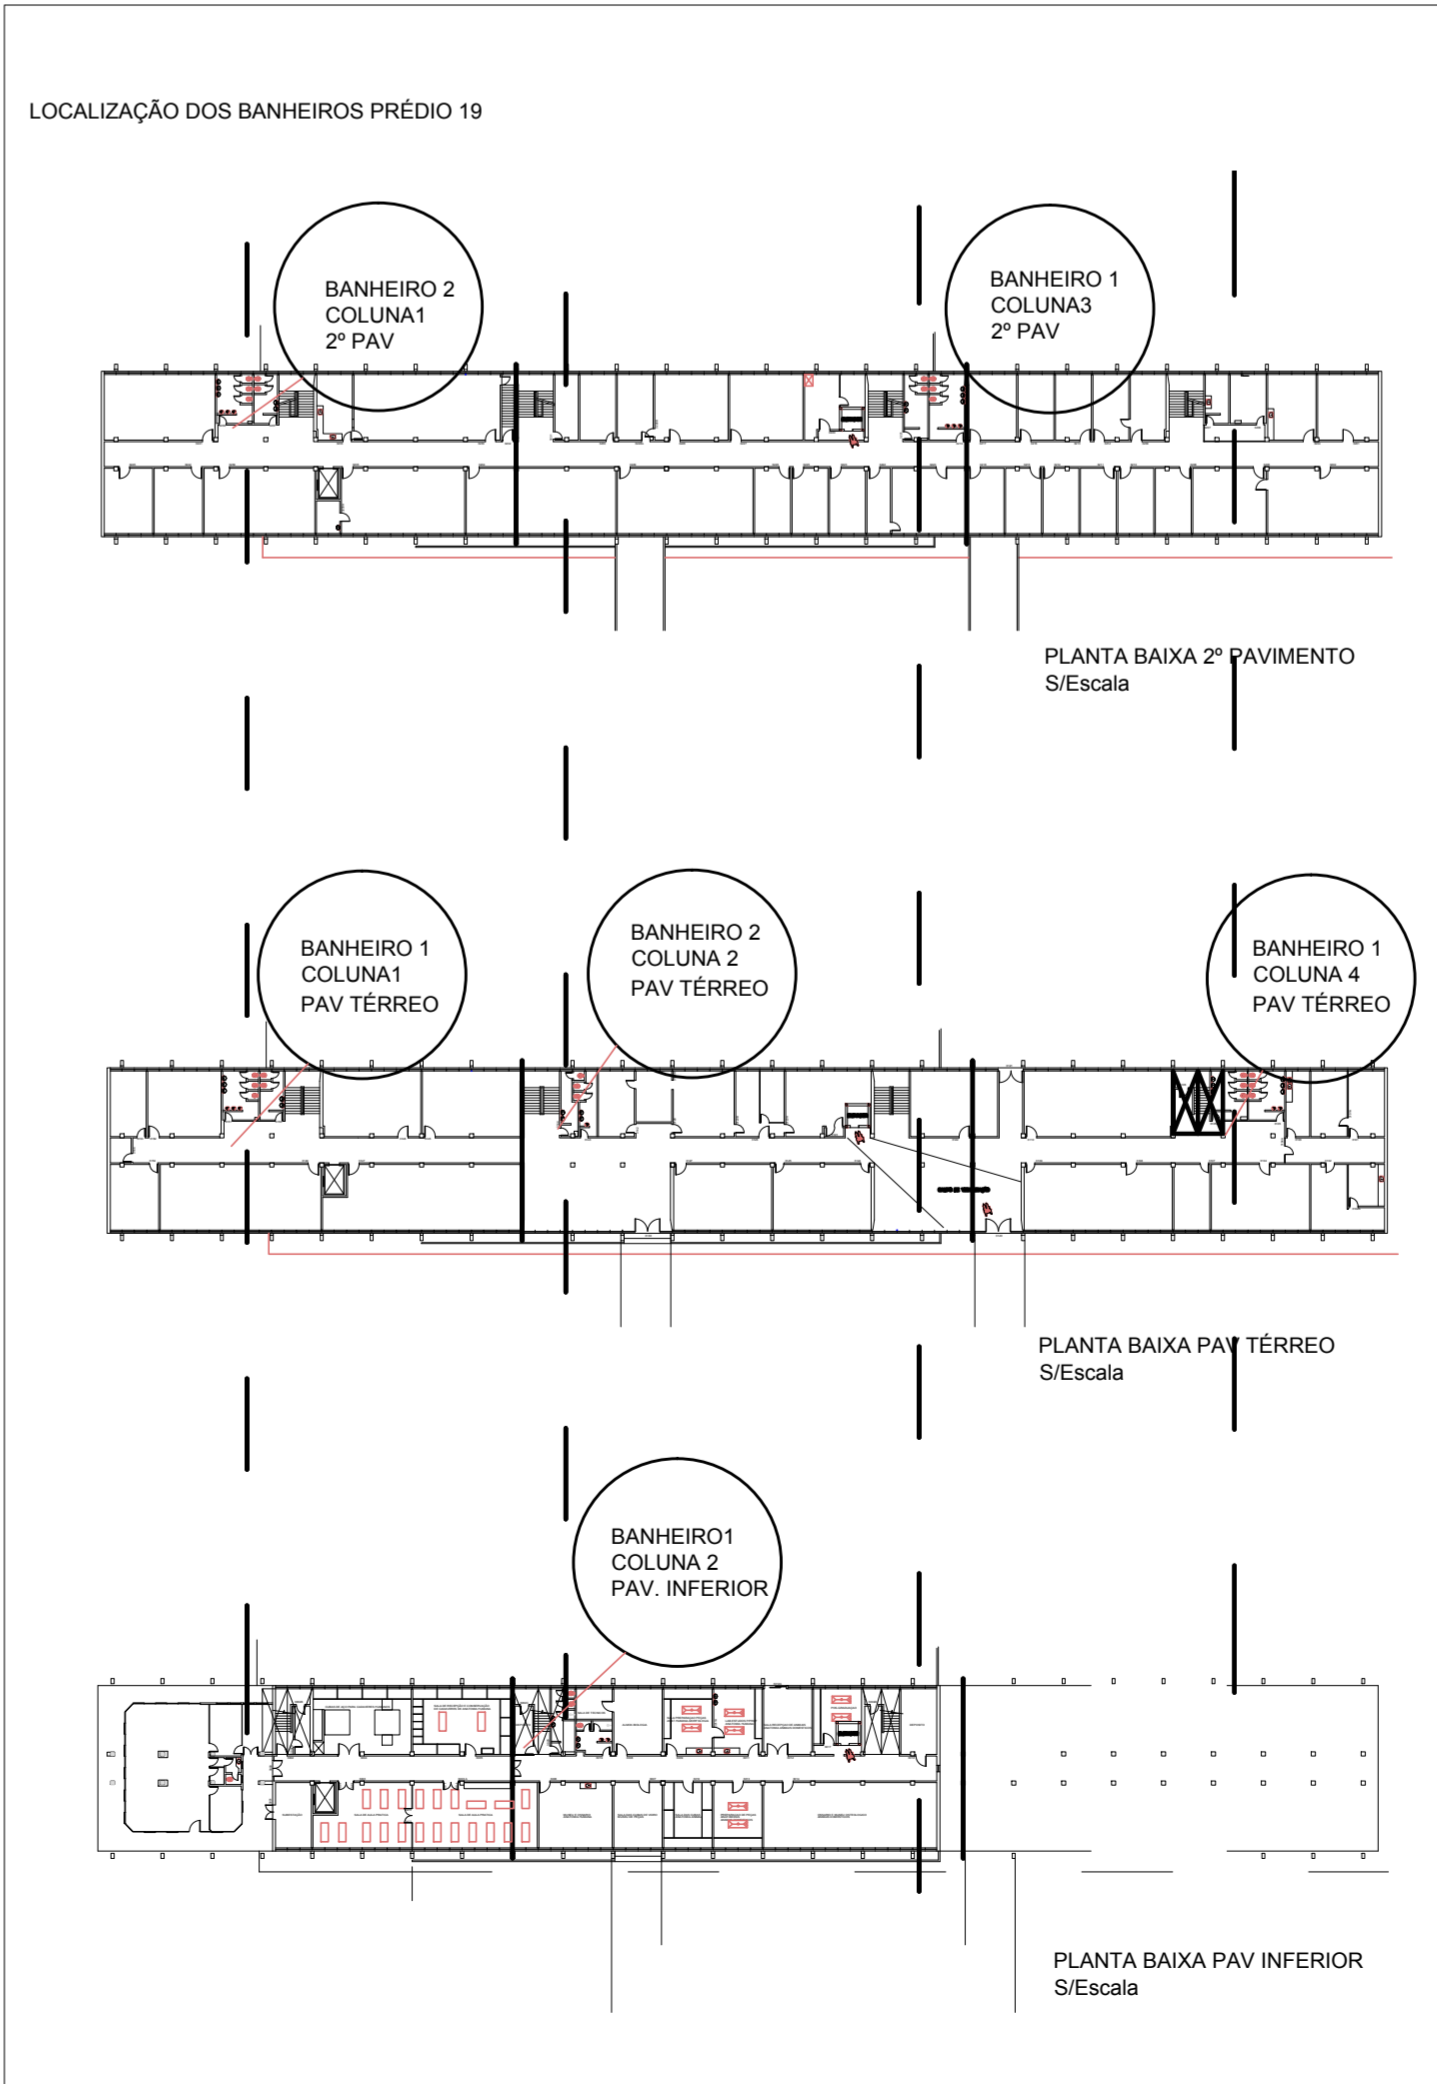
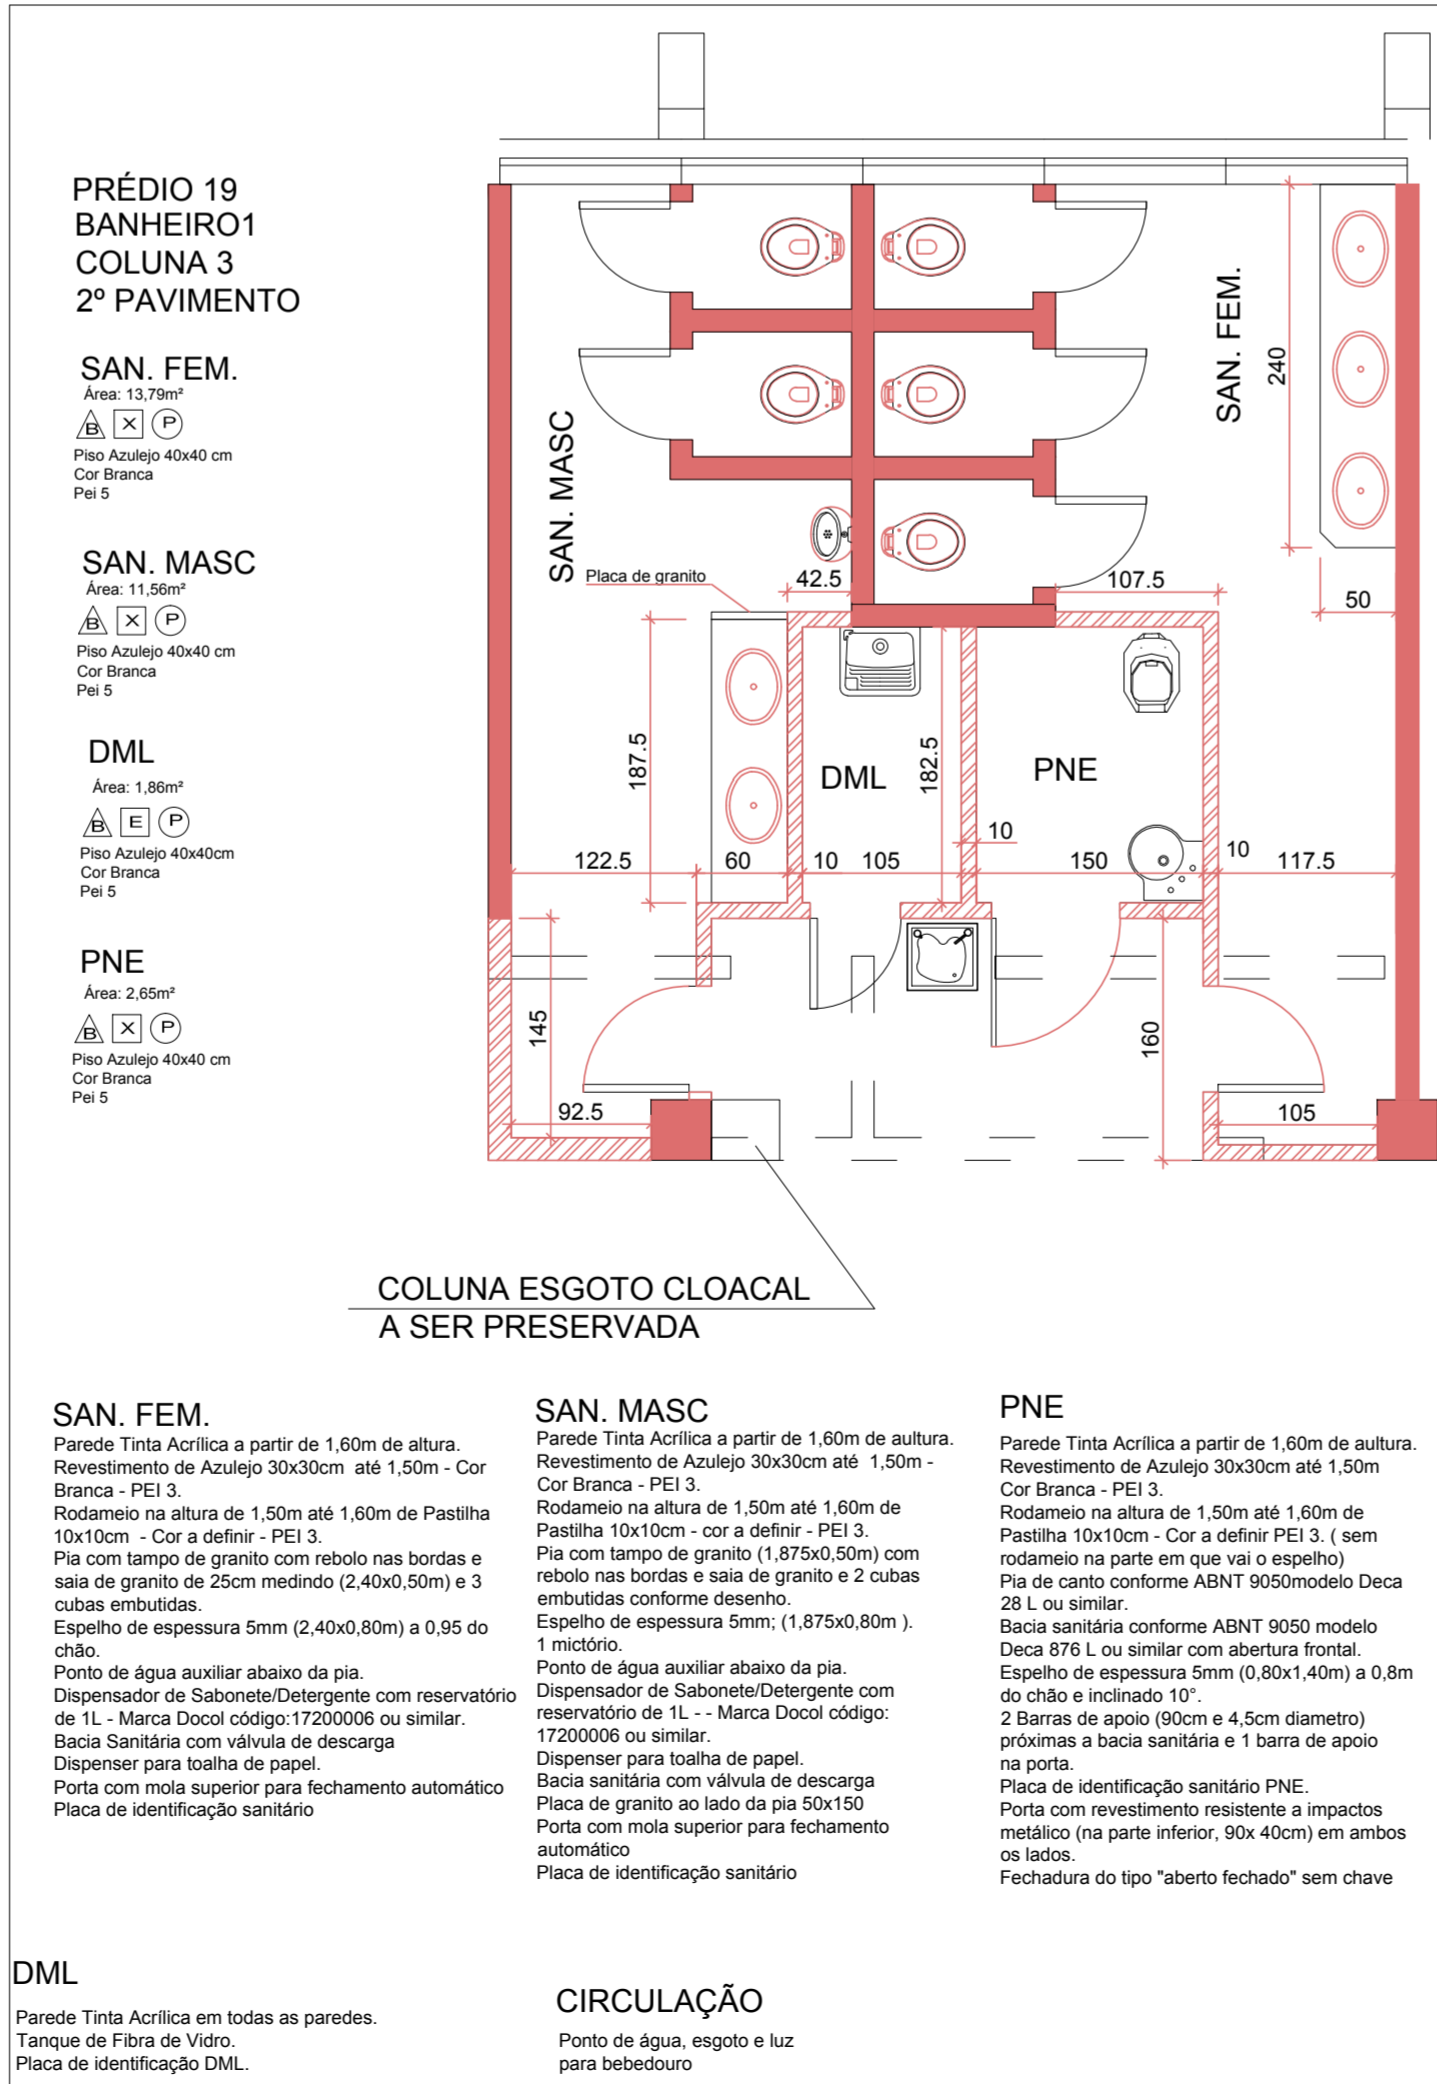
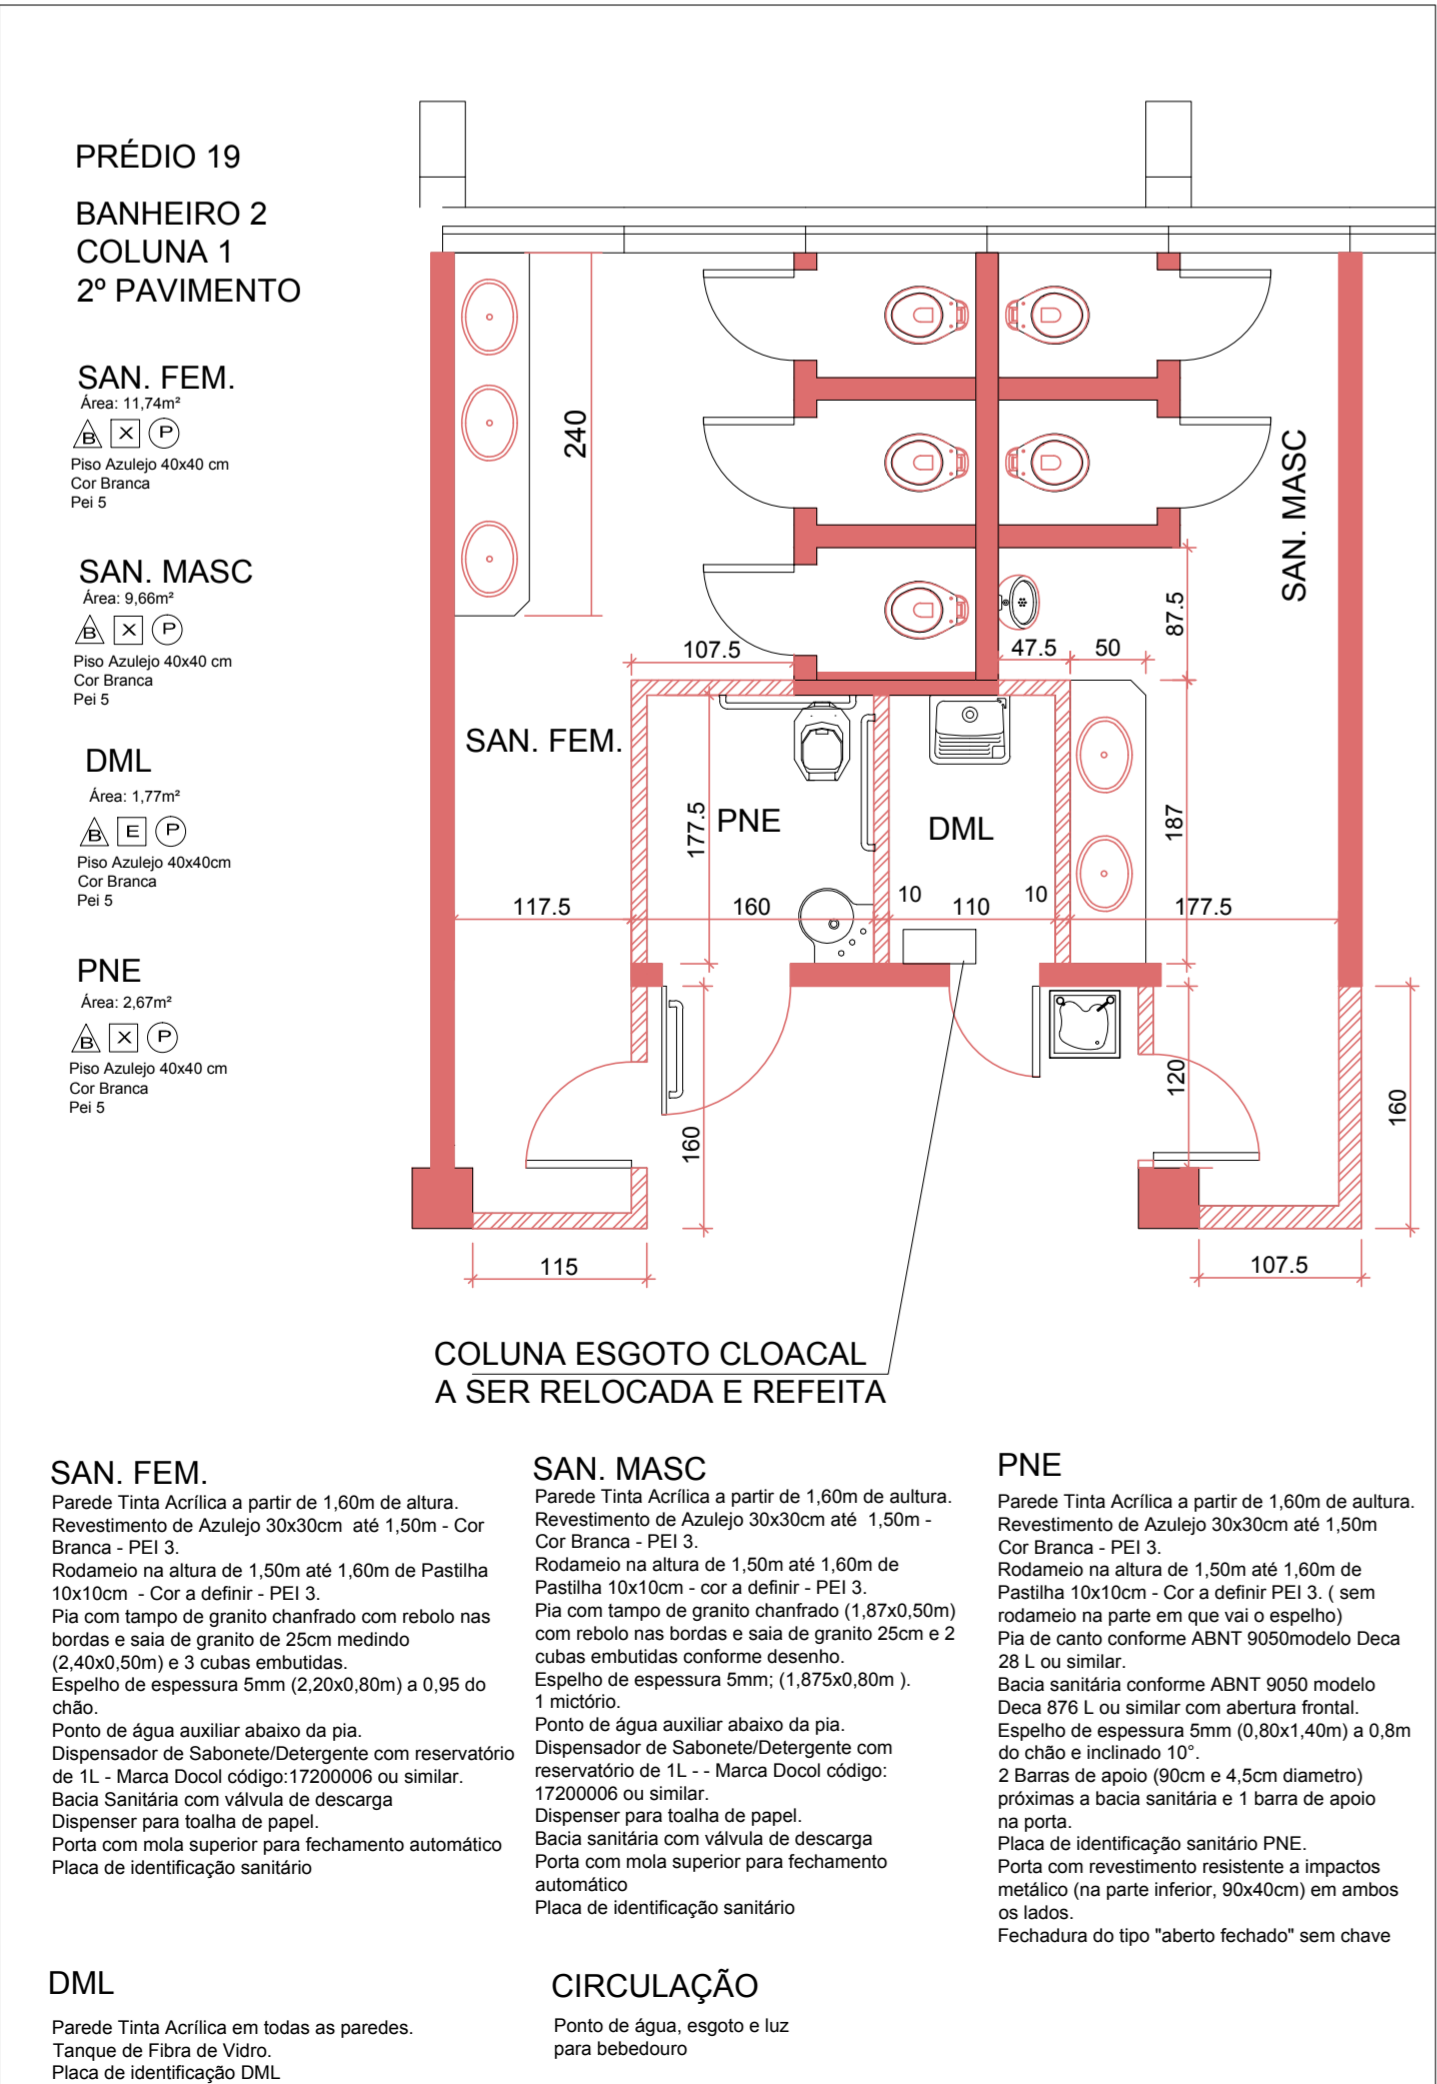
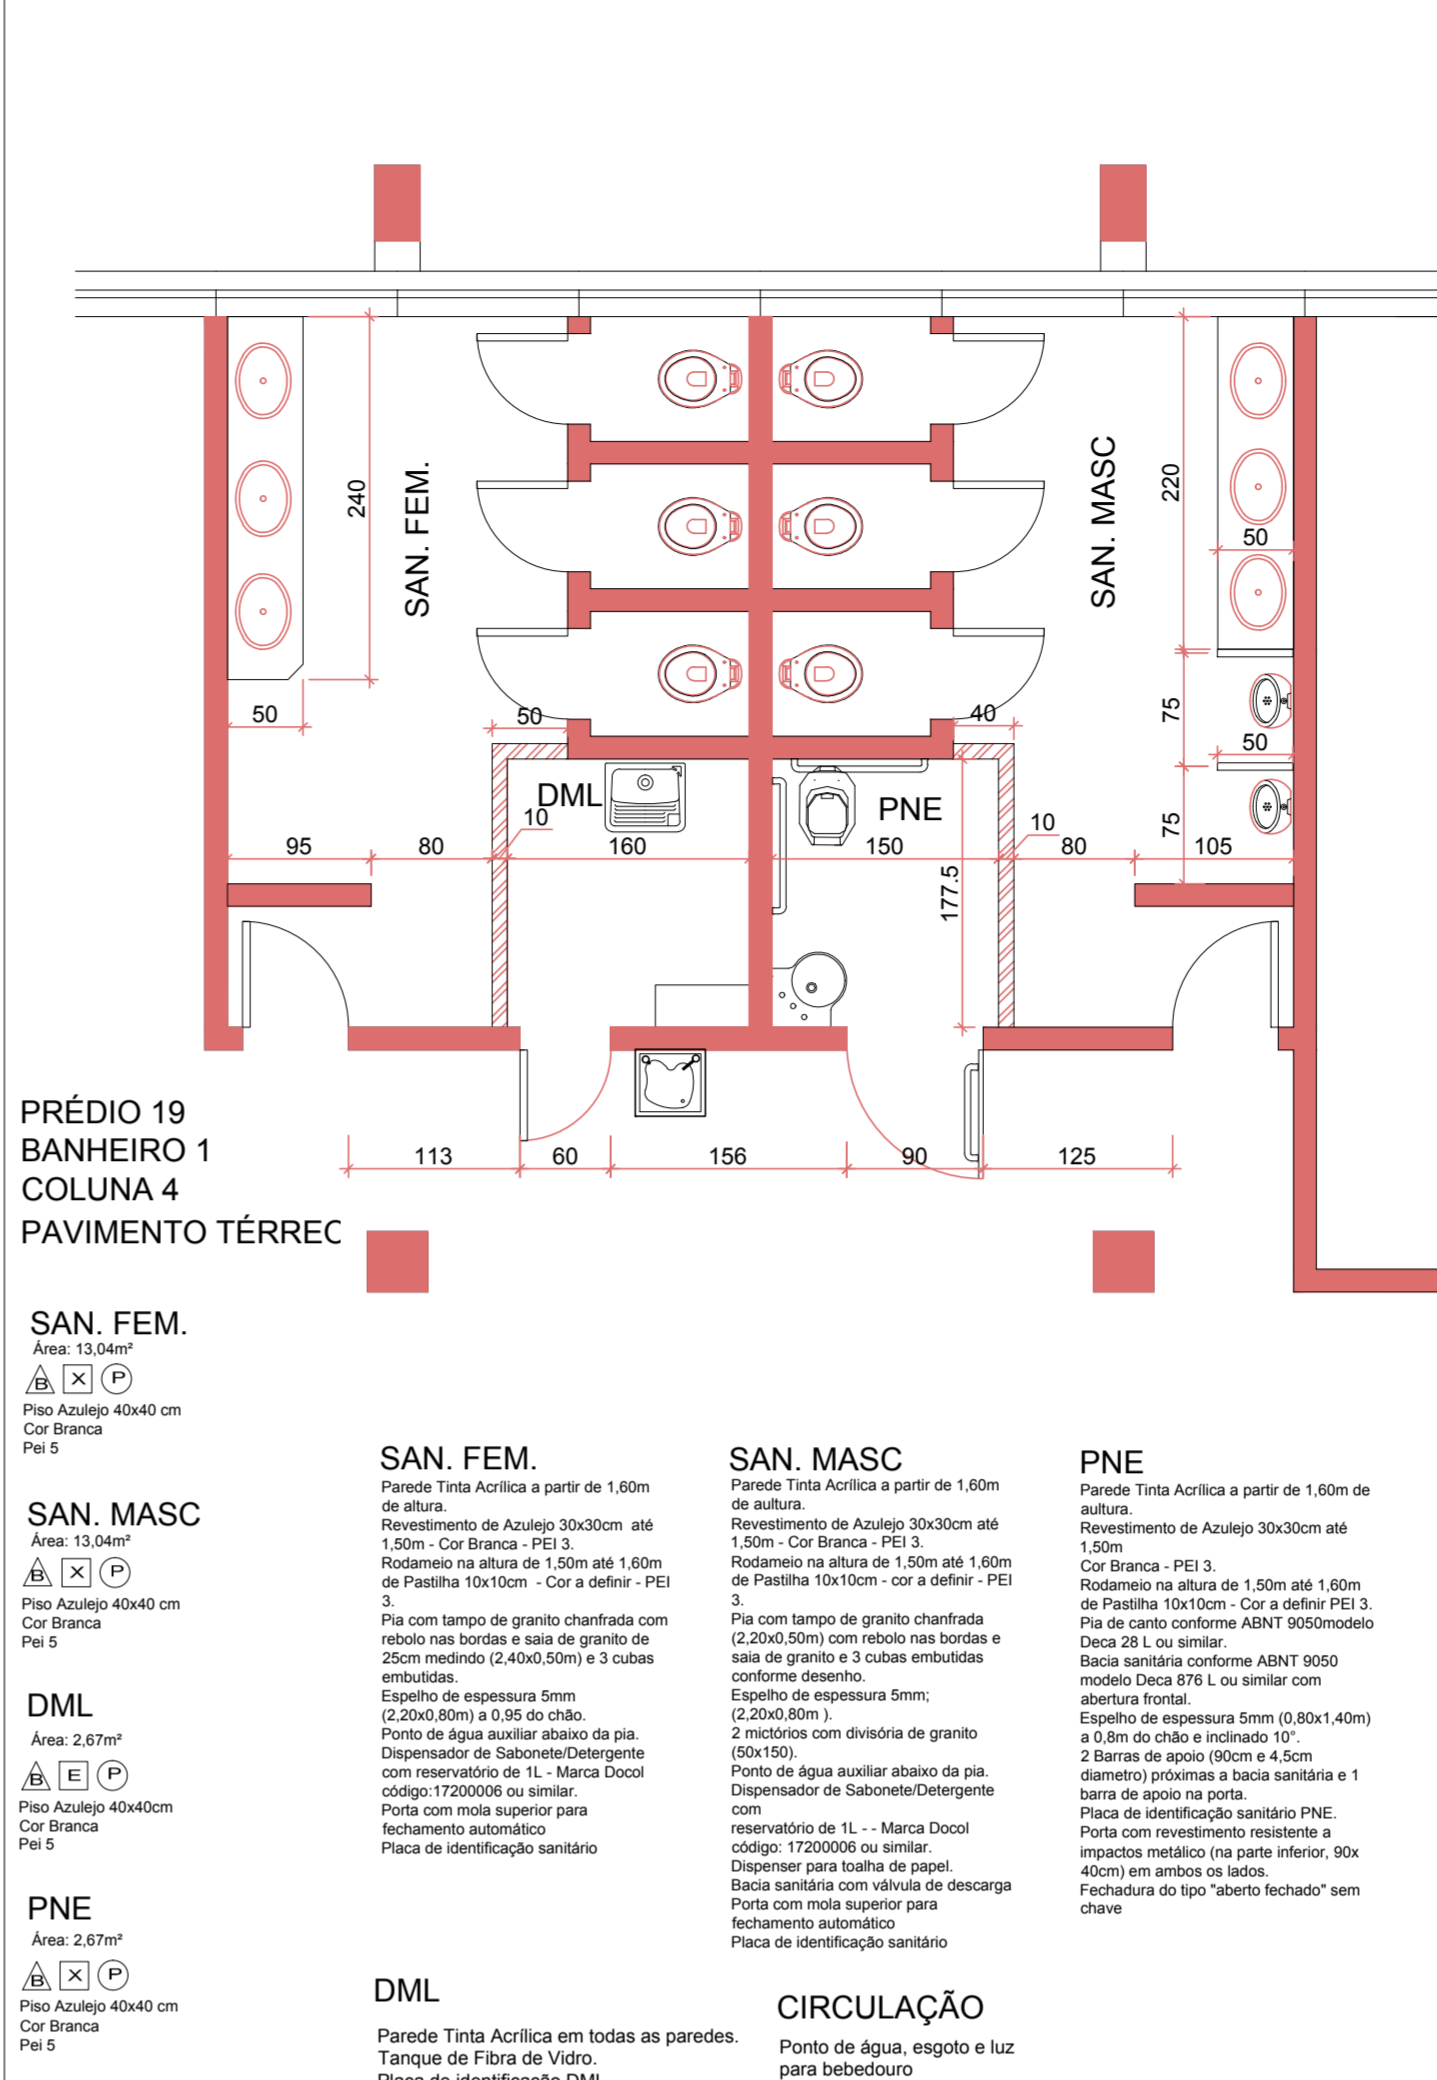



PRÉDIO 19
BANHEIRO 2
COLUNA 2
PAVIMENTO TÉRREO

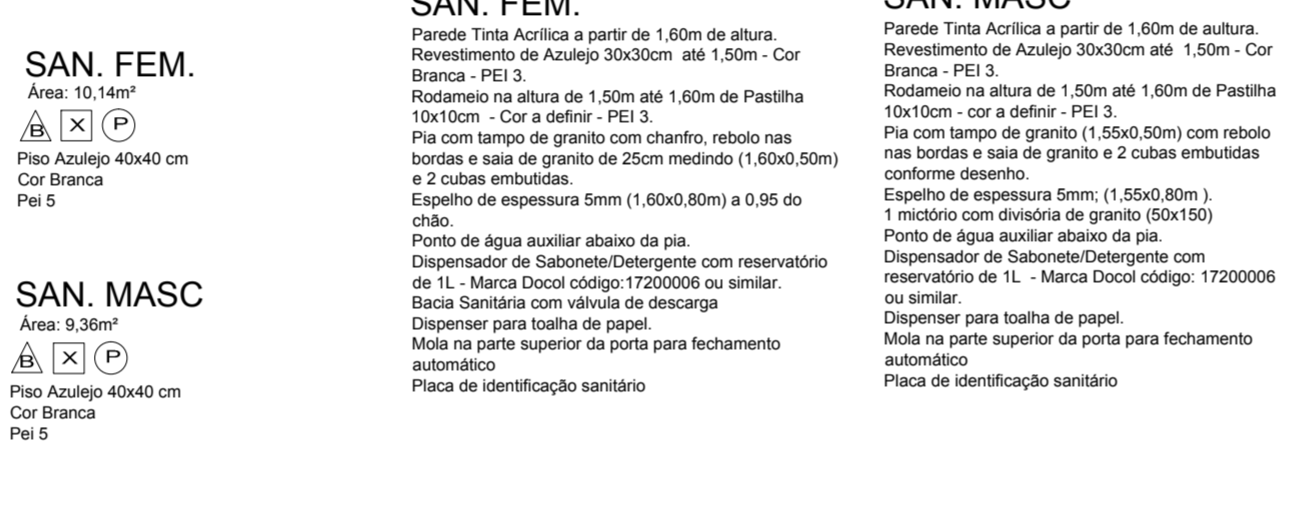

		PRÓ-REITORIA DE INFRAESTRUTURA COORDENADORIA DE OBRAS E PLANEJAMENTO AMBIENTAL E URBANO	
DATA: OUT/2010	CENTRO DE CIENCIAS DA SAUDE	PREDIO Nº19	
ESCALA: 1:50	PREDIO DA MORFOLOGIA		
DESENHISTA: ALBERTO	ADAPTAÇÃO DOS SANITARIOS		
DES Nº:	PROJETO		
		ARQ. ALBERTO BRILHANTE WOLLE MATR:164.967-3 CREA:147.728	