



LAPEDOC

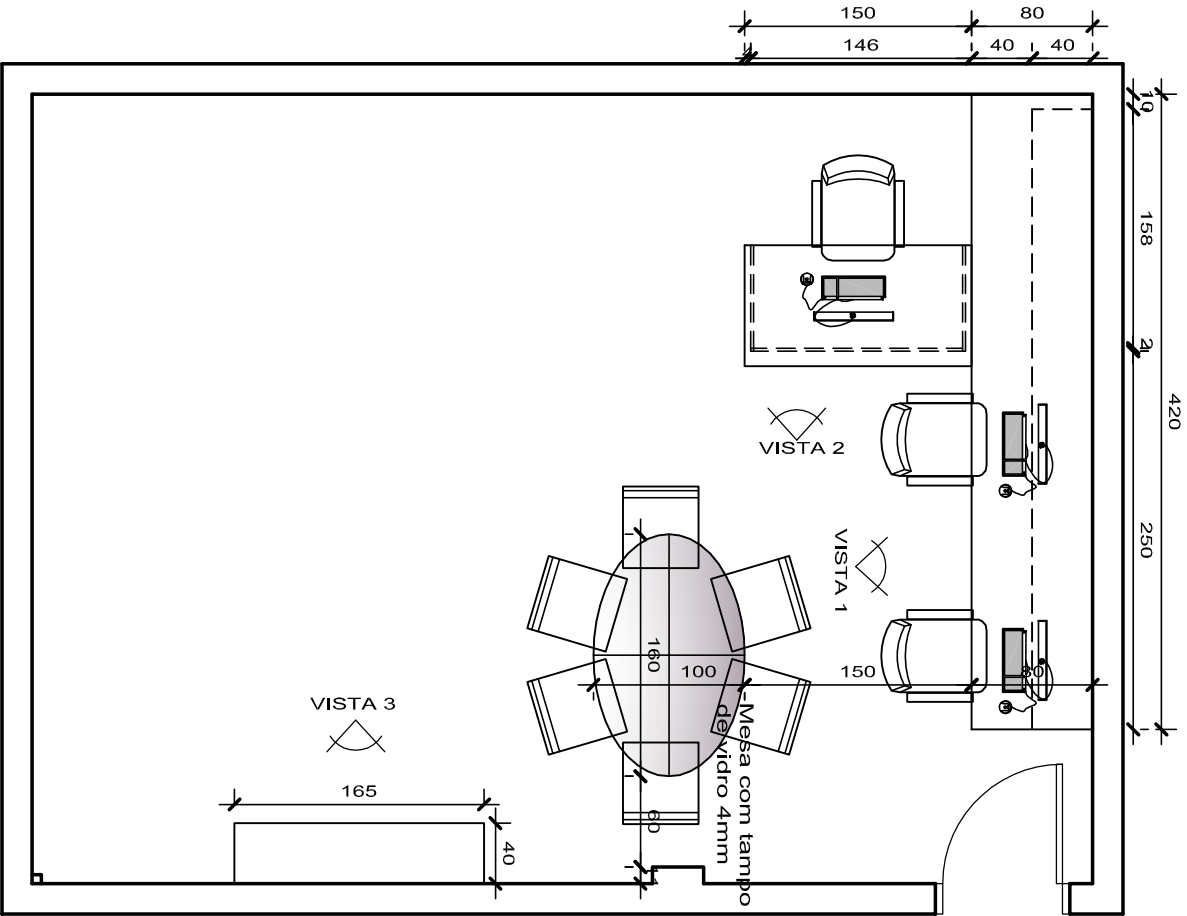

PLANTA BAIXA
ESC.: 1:50

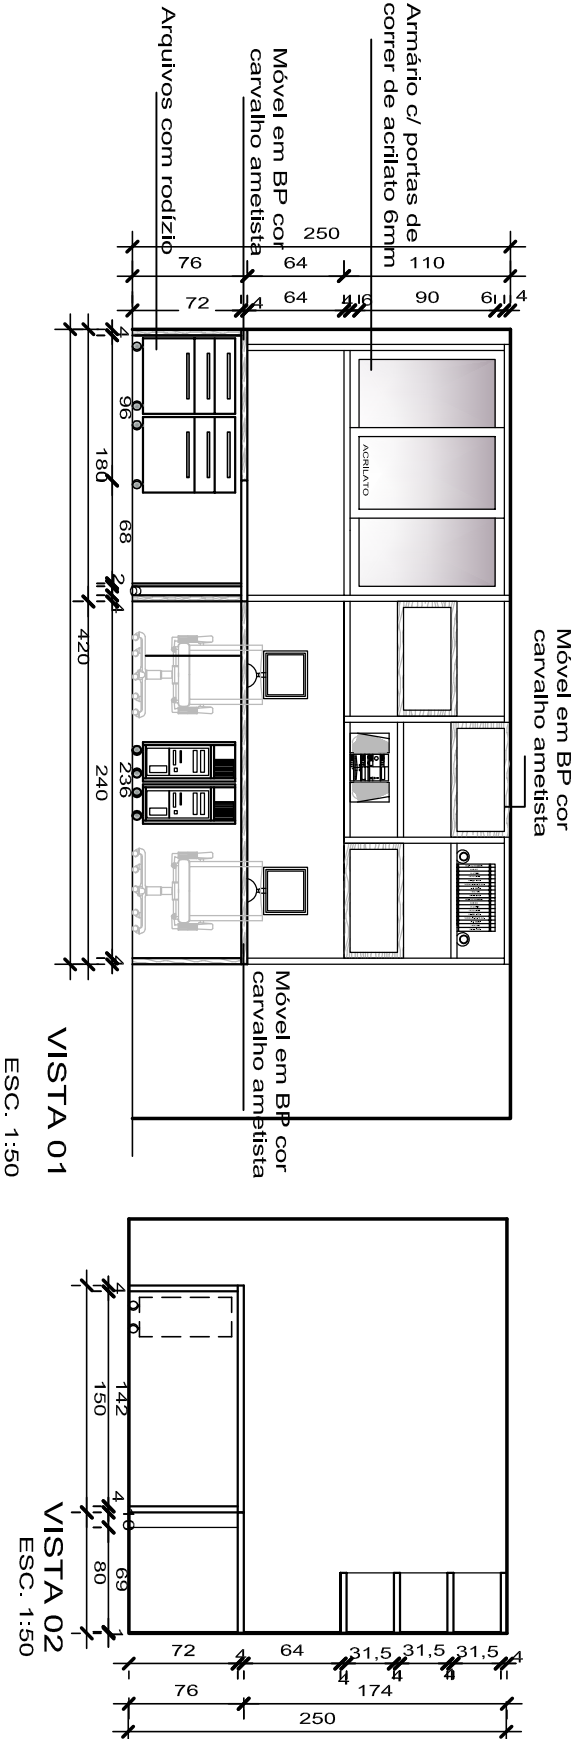

CONFERIR MEDIDAS NO LOCAL

Móvel em BP

- gavetas com trilho telescópico
- rodízio com rodas de silicone d= 75mm

fixação com placa de metal
acabamento escovado

- puxadores em metal formato quadrado



tamanho 25.6 cm
acabamento escovado

- portas de correr com trilhos metálicos

trancadas com fechaduras do tipo cilíndrico

- prateleiras com alturas reguláveis através de pinos nas laterais
- espaçados entre si a cada 15cm
- todos os móveis com fundo de espessura 15mm em BP no mesmo acabamento dos móveis

OBS: A cor dos móveis, com exceção das caixas emolduradas, na cor carvalho prata
Quantificação de acordo com as especificações

<div><div><div><div><div><div></div><div>Universidade Federal de Santa Maria</div></div></div><div><div><div></div><div>CAU UFSM</div></div><div><div>Curso de Arquitetura e Urbanismo</div></div></div></div></div></div>		<div><div>Ministério da Educação</div><div>Universidade Federal de Santa Maria</div><div>CE - Centro de Educação</div><div>CAU - Curso de Arquitetura e Urbanismo</div></div>		<div><div>Projeto do Mobiliário</div><div>- Biblioteca e LAPEDOC -</div></div>		<div><div>Projetistas</div><div>Lutiele Bueno Desconsi</div><div>Patricia Spias</div><div>Raquel Weiss</div></div>		<div><div>Data</div><div>SETEMBRO/2010</div></div>		<div><div>Escala</div><div>Indicado</div><div>Prancha</div><div>03/03</div></div>	
---	--	---	--	--	--	--	--	--	--	---	--