

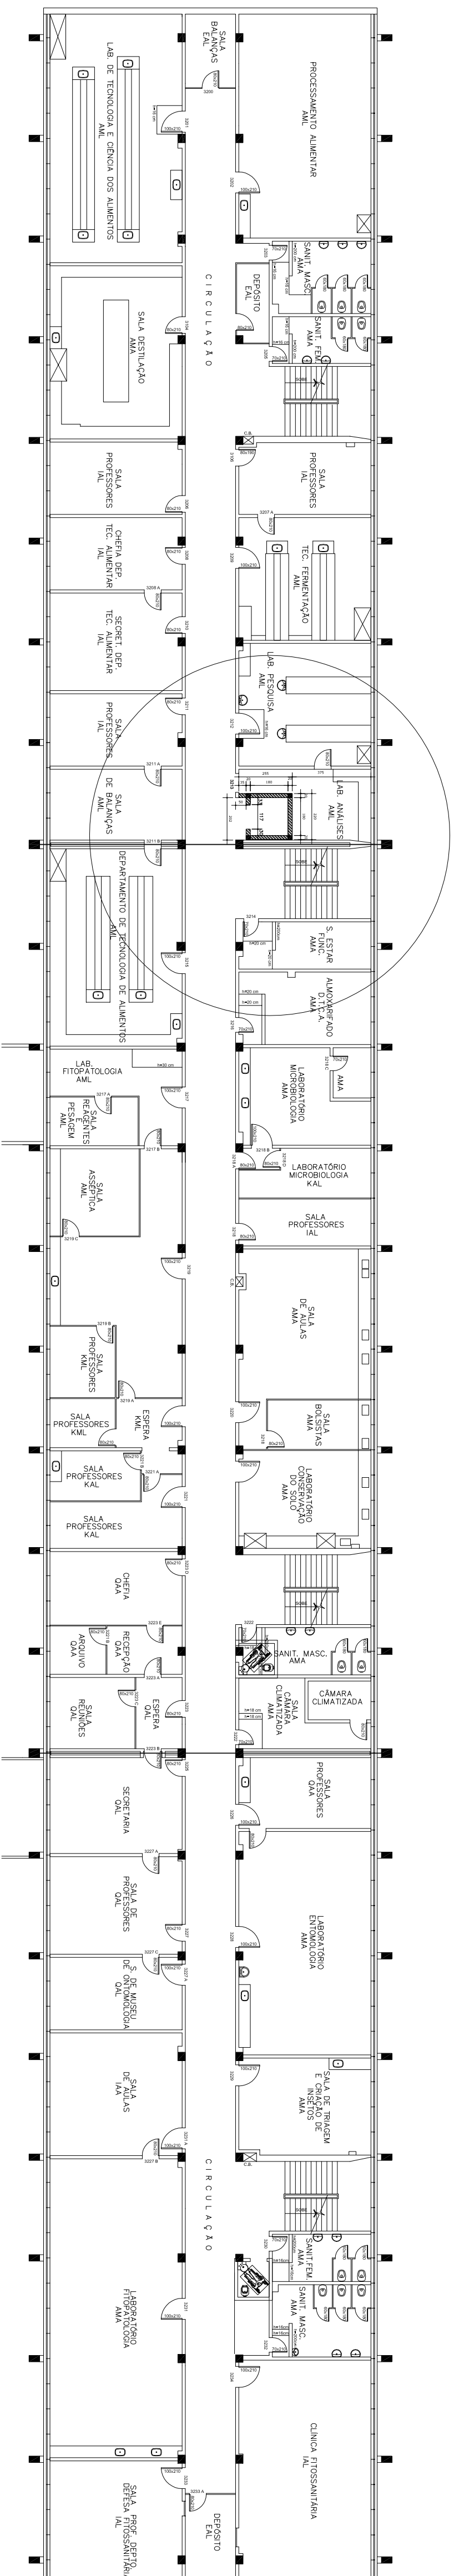



TERCEIRO PAVIMENTO

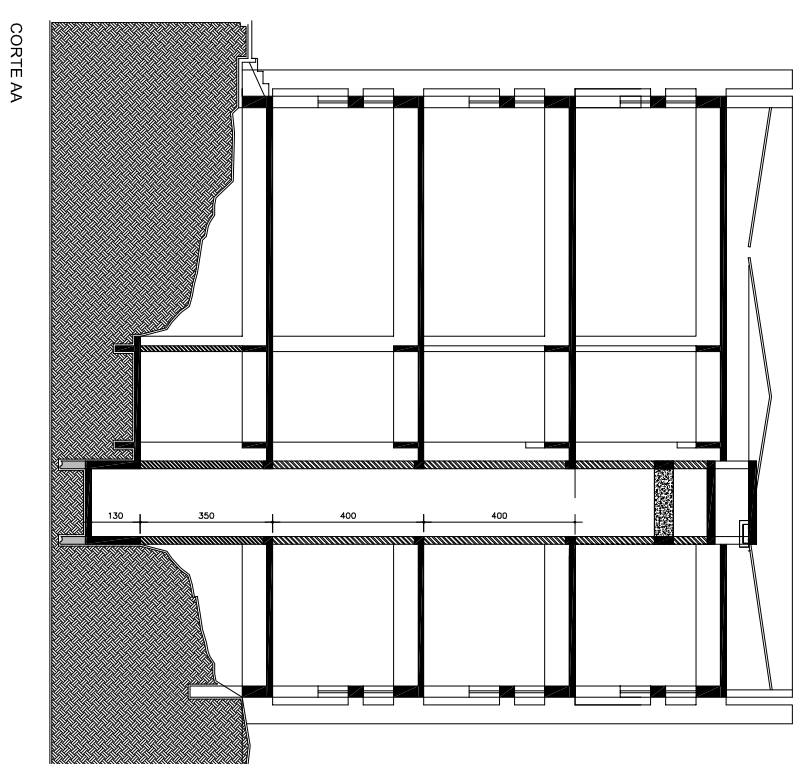



SEGUNDO PAVIMENTO

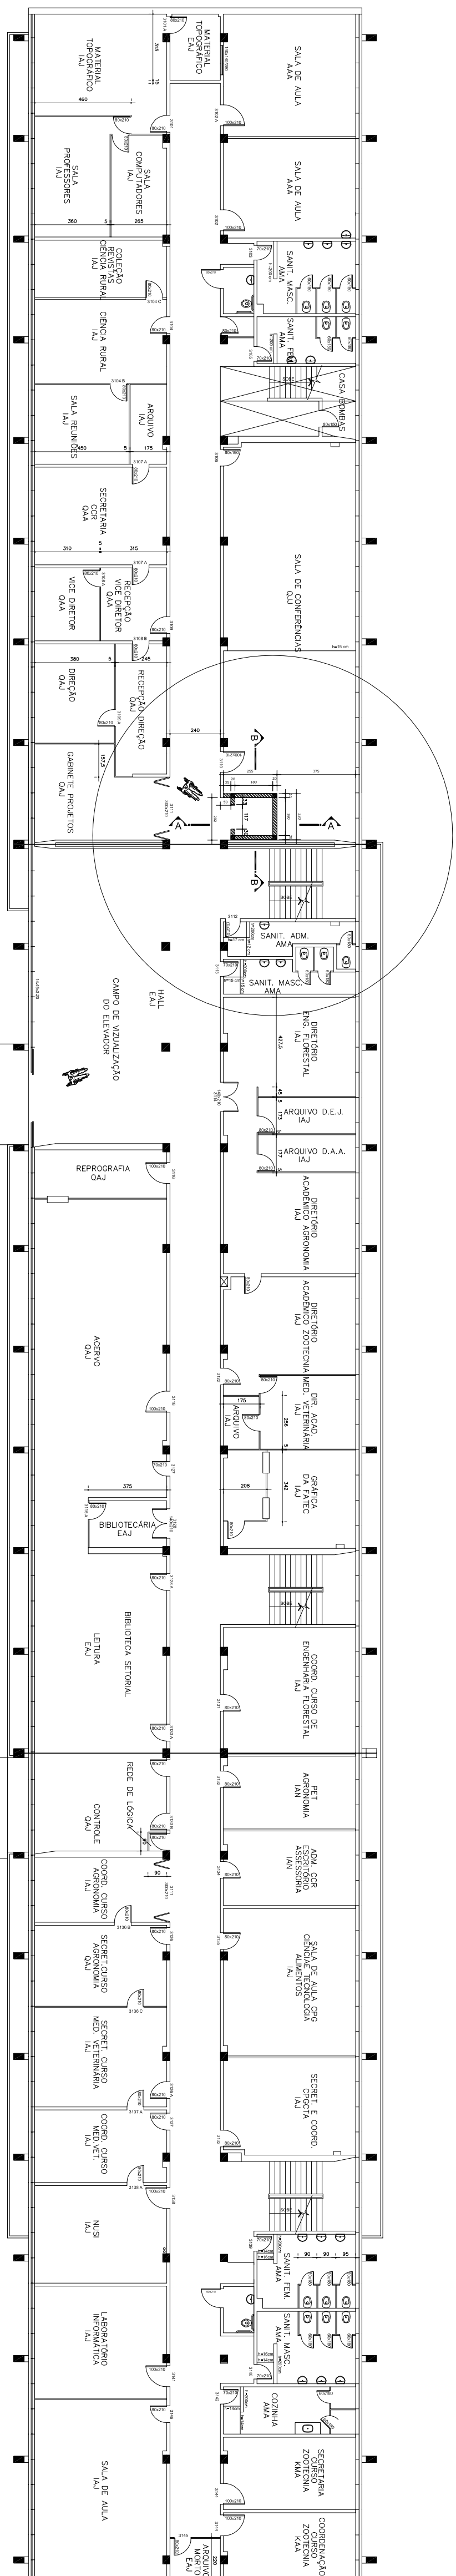


CORTES A.

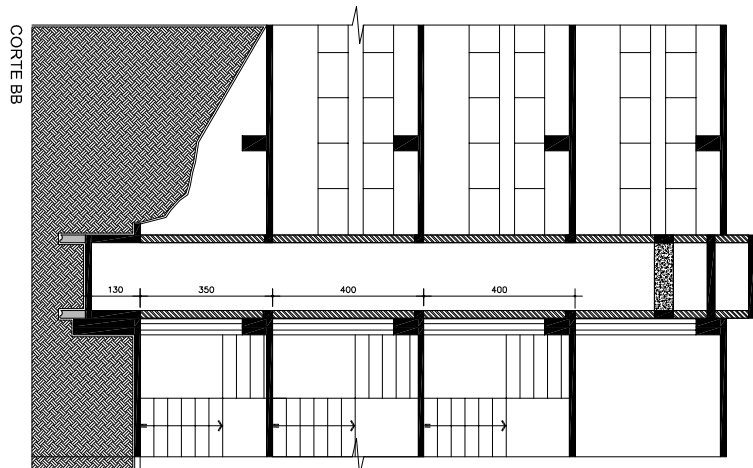

CORTES

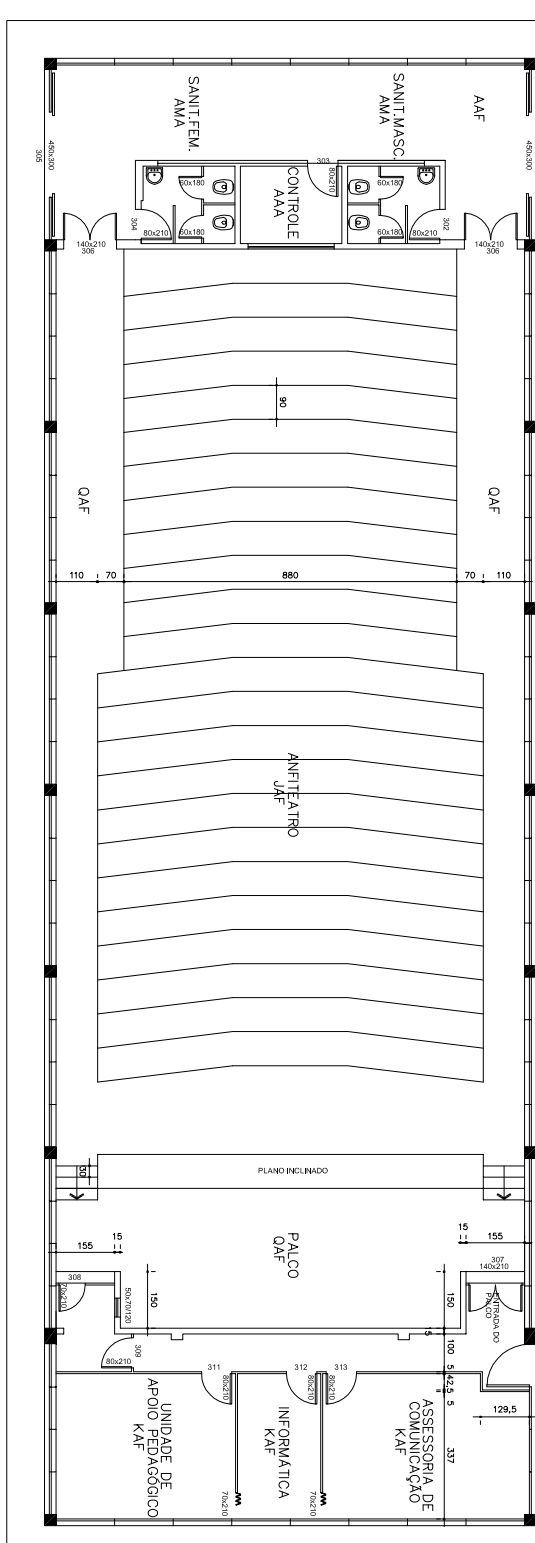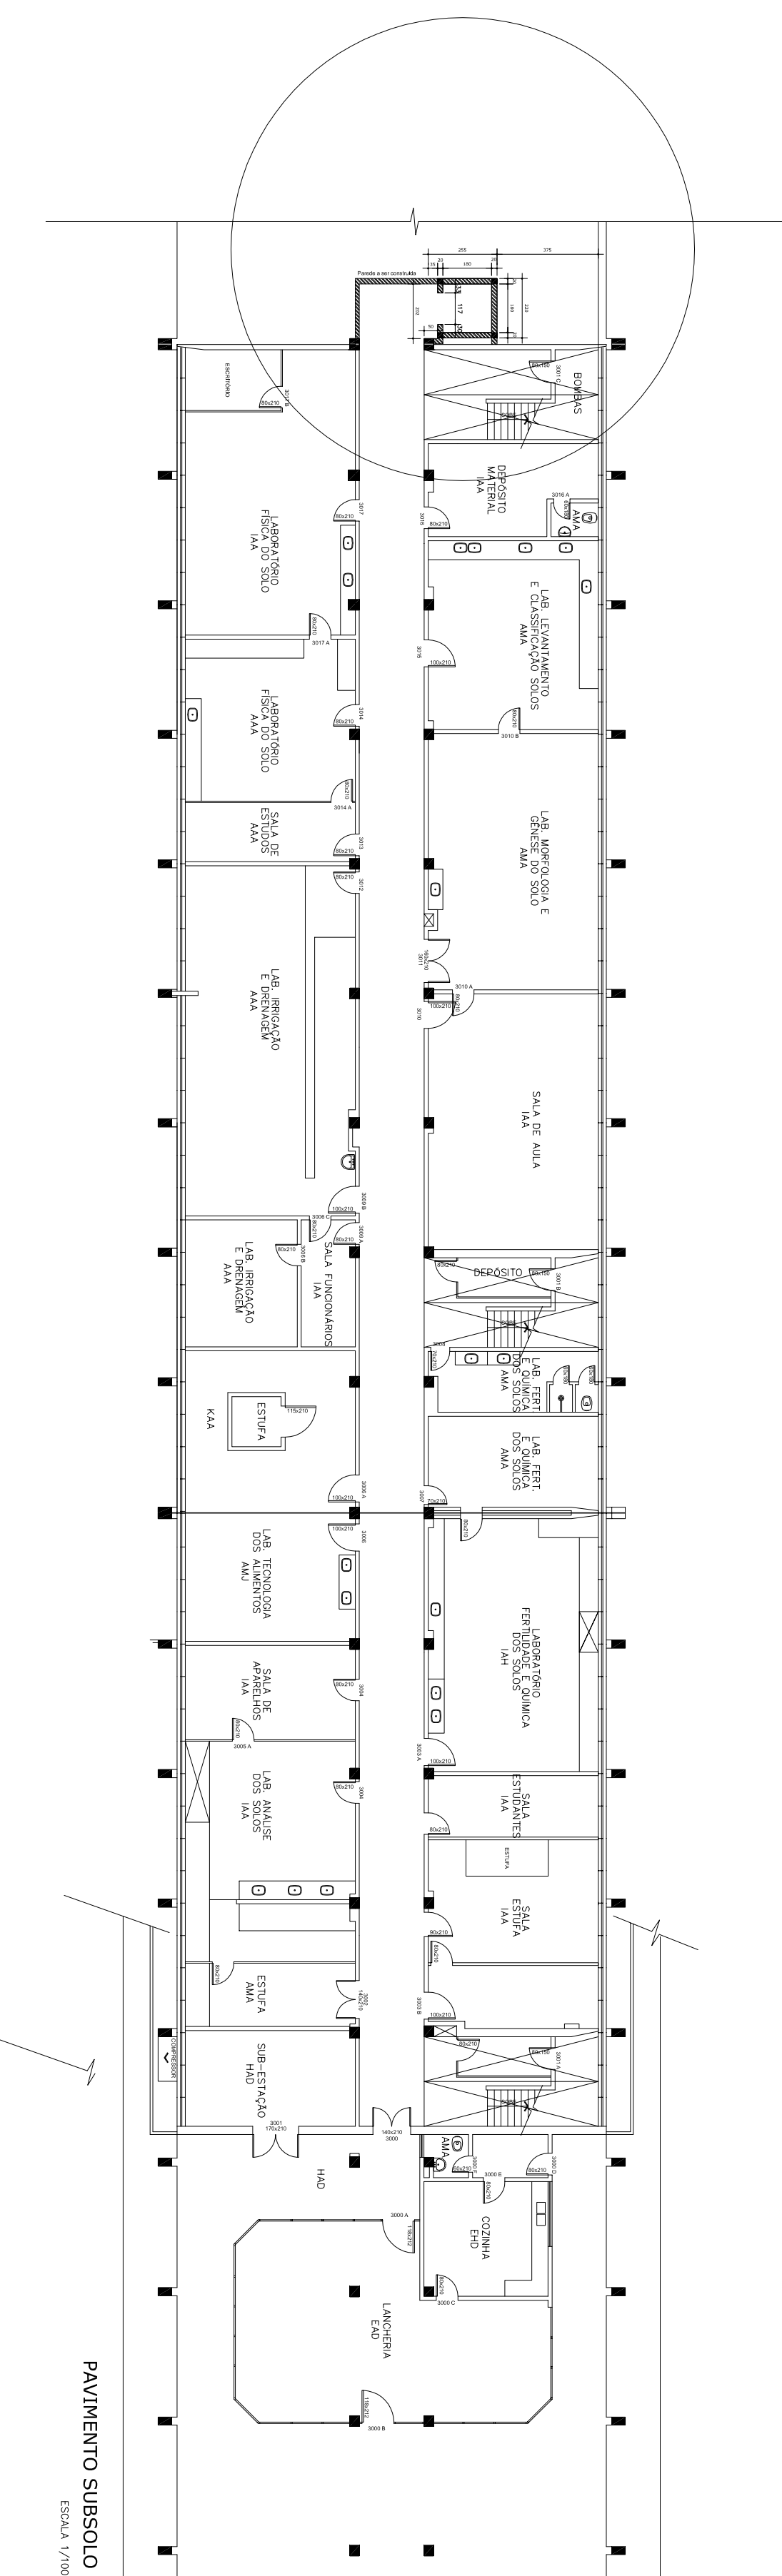PAVIMENTO TERREO  
ESCALA 1/10

PAVIMENTO SUBSOLO

	<b>PREFEITURA DA CIDADE UNIVERSITÁRIA</b> <b>COOPERADORA DE OBRAS E MANUTENÇÃO</b> <b>DIVISÃO DE OBRAS E PROJETOS</b>	
	<b>DATA:</b> <b>MAI/01</b>	<b>CENTRO DE CIÊNCIAS RURAIS</b>
<b>ESCOLA:</b> <b>1:1000</b>	<b>PRÉDIO DA AGRONOMIA PRÉDIO N°42</b>	
<b>DESENHISTA:</b> <b>FRANCISCO</b>	<b>IMPLANTAÇÃO ELEVADORES</b>	
<b>DES. Nº:</b> <b>042-AV-1.05</b>	<b>Arq. Alberto Brilhante Wollé</b> <b>CREA-RS 147728</b>	