


CORTE A_A

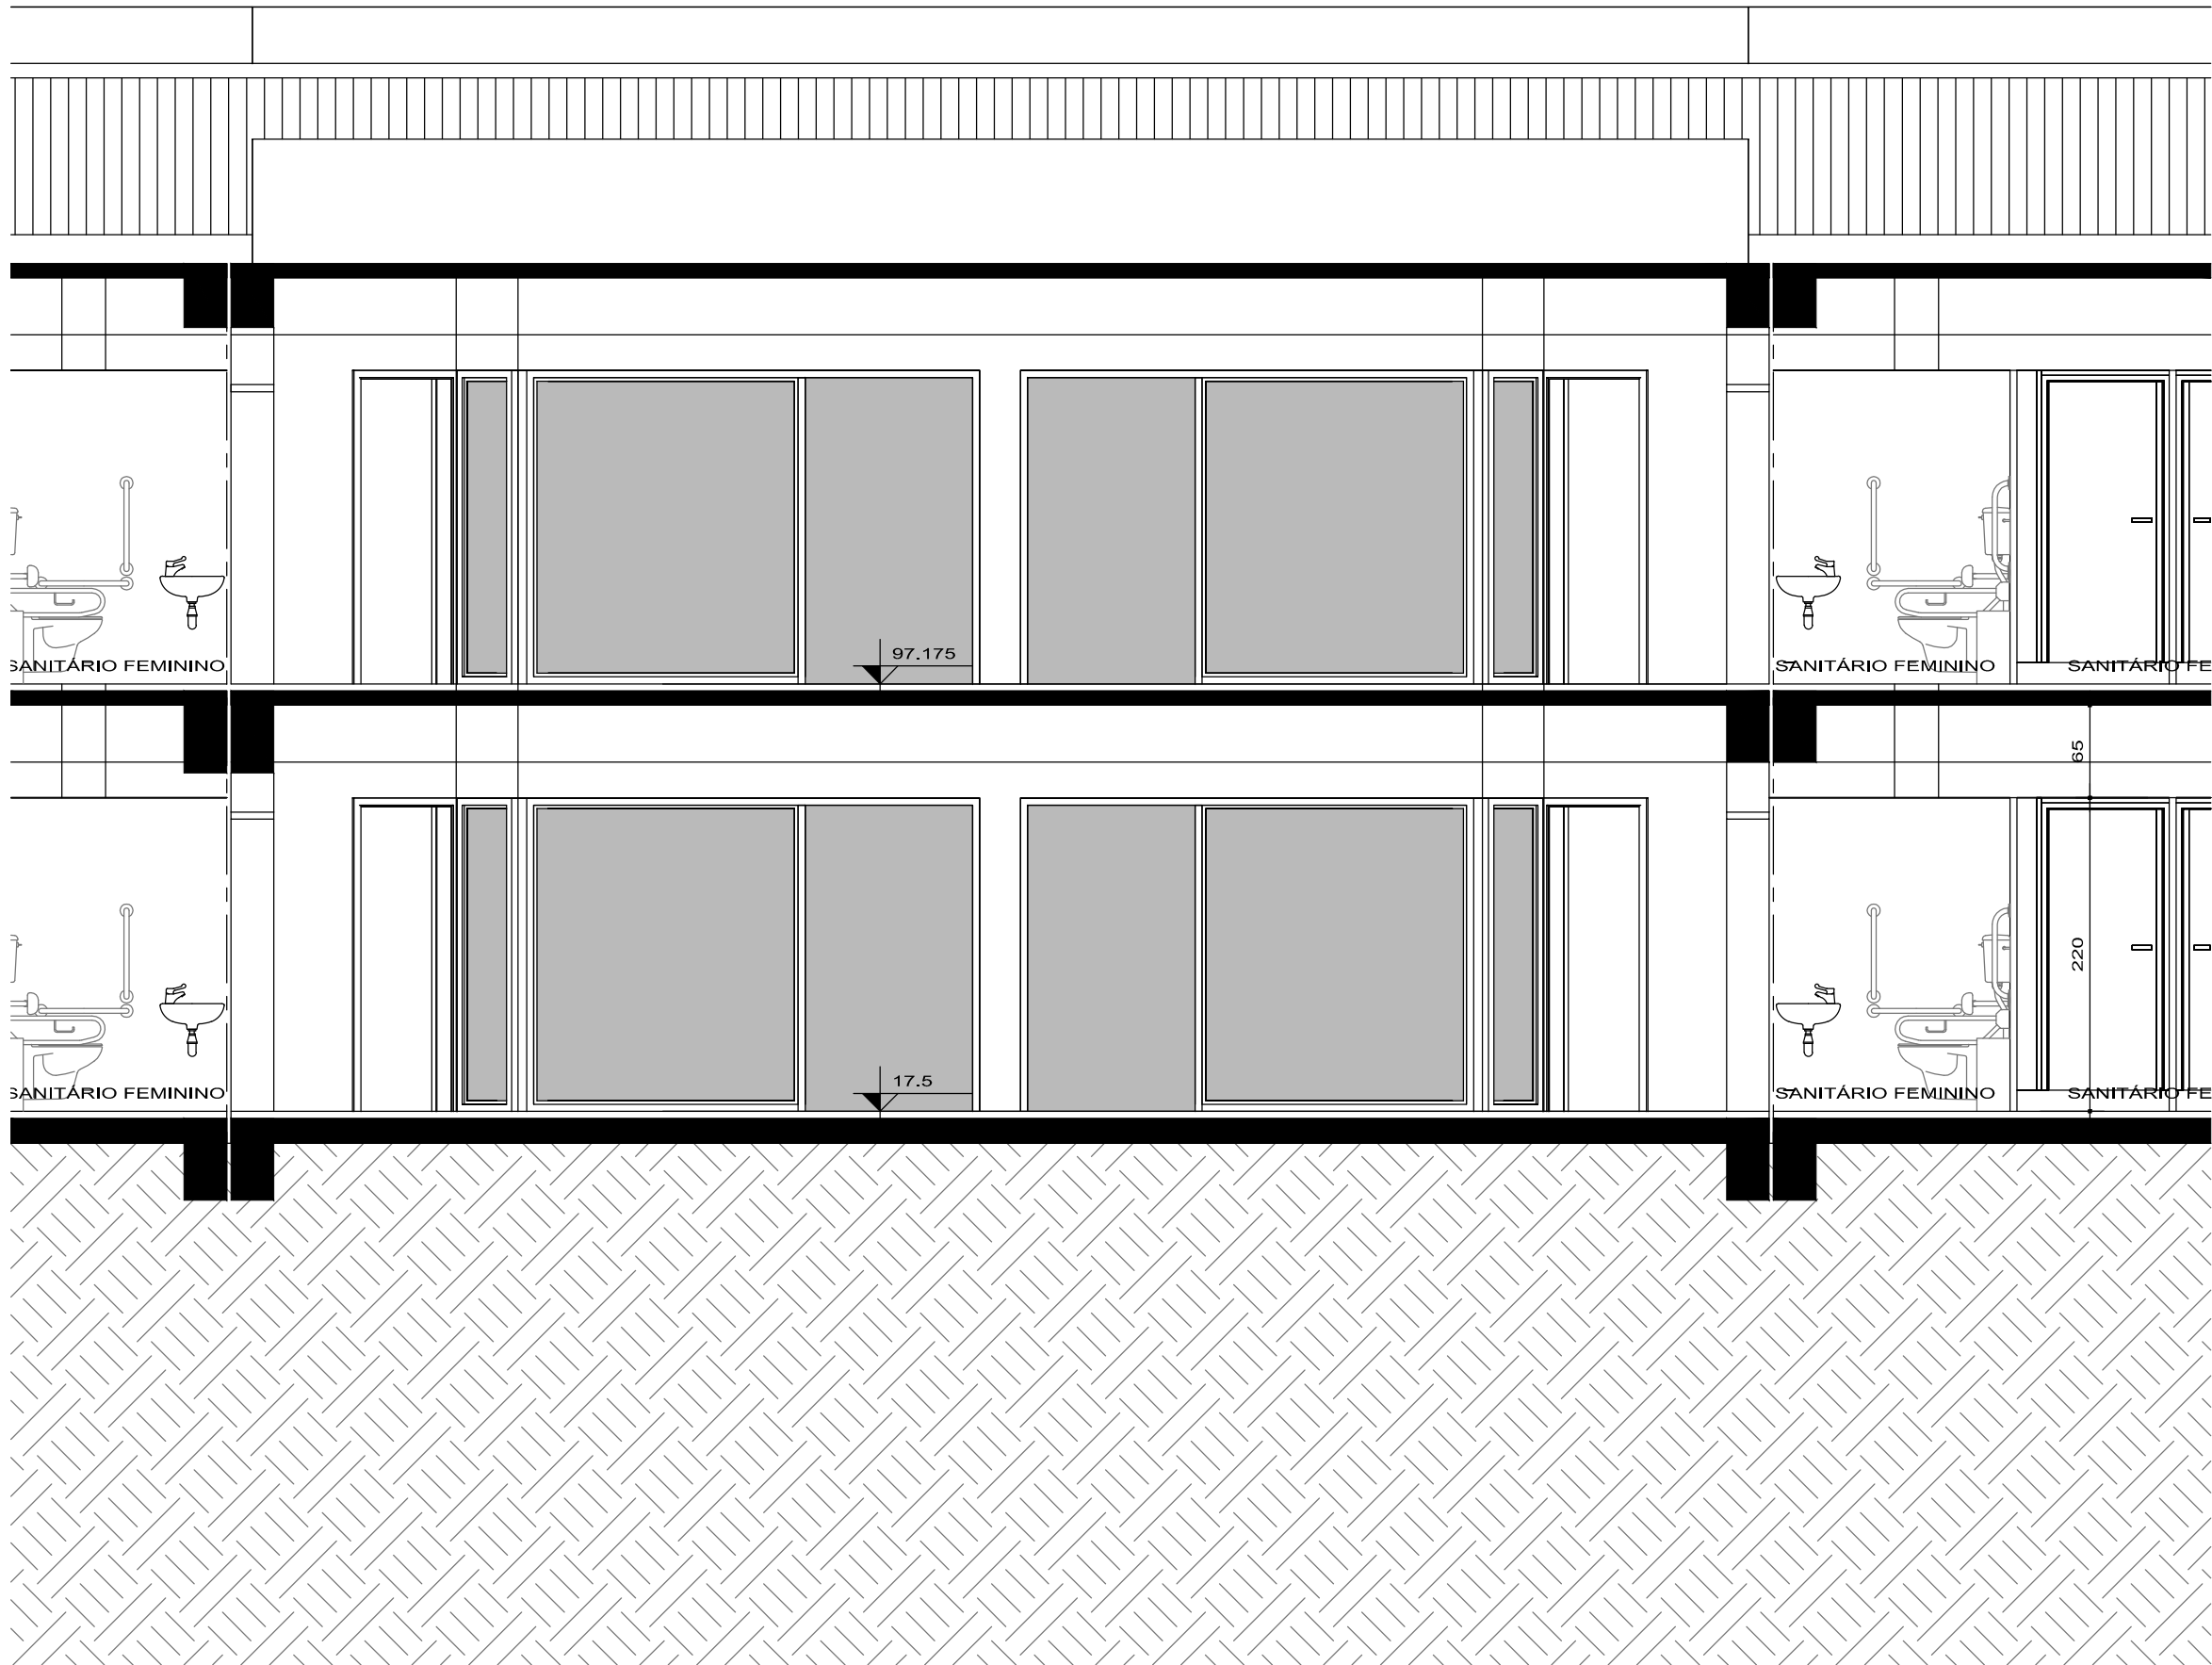

CORTE B_B



PRÓ-REITORIA DE INFRAESTRUTURA
COORDENADORIA DE OBRAS E
PLANEJAMENTO AMBIENTAL E URBANO

DATA:
Março/2011

PARQUE TECNOLÓGICO

ESCALA:

1:50

CORTES

DESENHISTA:

fnpl

PROJETO

PRANCHA

DES Nº: