



ALGEROZ

GANCHO DE FIXAÇÃO DA TELHA

POLICARBONATO ALVEOLAR  
6MM COR: FUMÊ 1 = 6%





TRELÇA METÁLICA


CALHA GALVANIZADA

TUBO DE QUEDA A SER  
INSERIDO DENTRO DO PILAR

PILAR 30X30CM REVESTIDO COM CHAPA  
METÁLICA PINTADO NA COR BRANCA

**DETALHE CALHA**  
ESCALA: 1/25

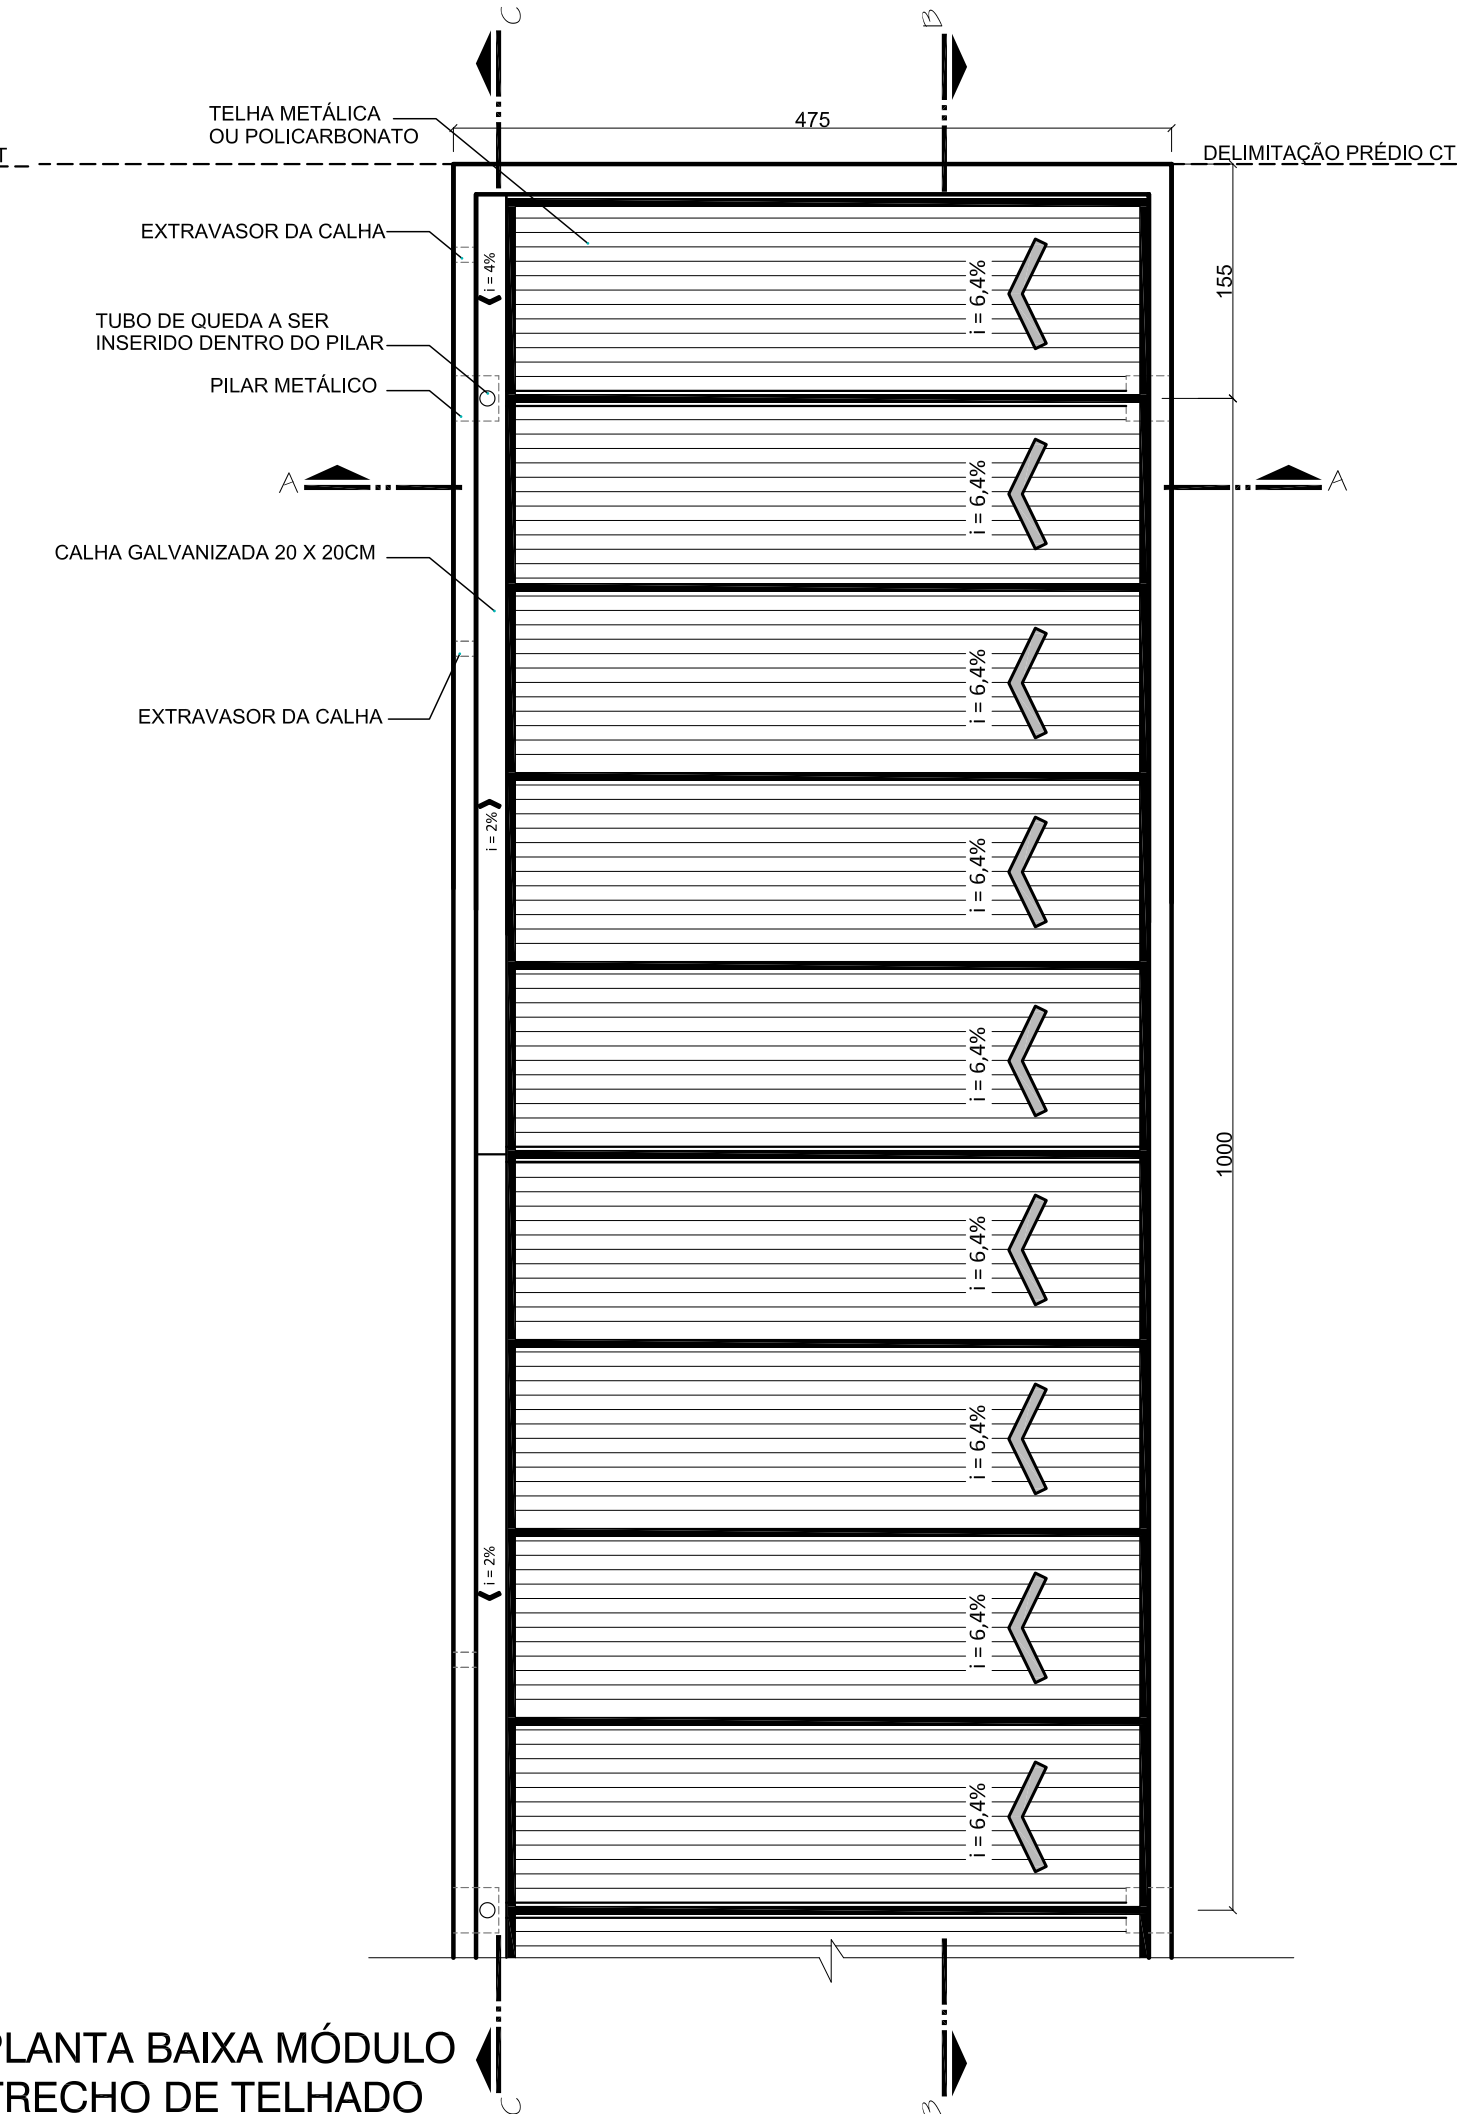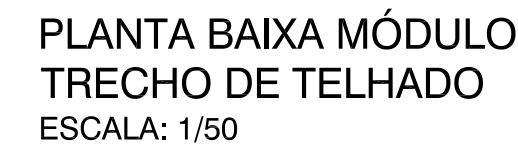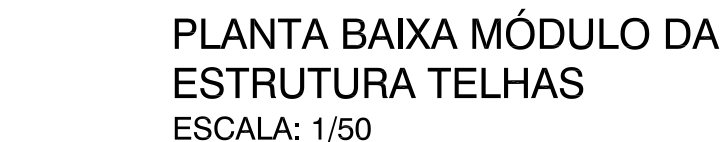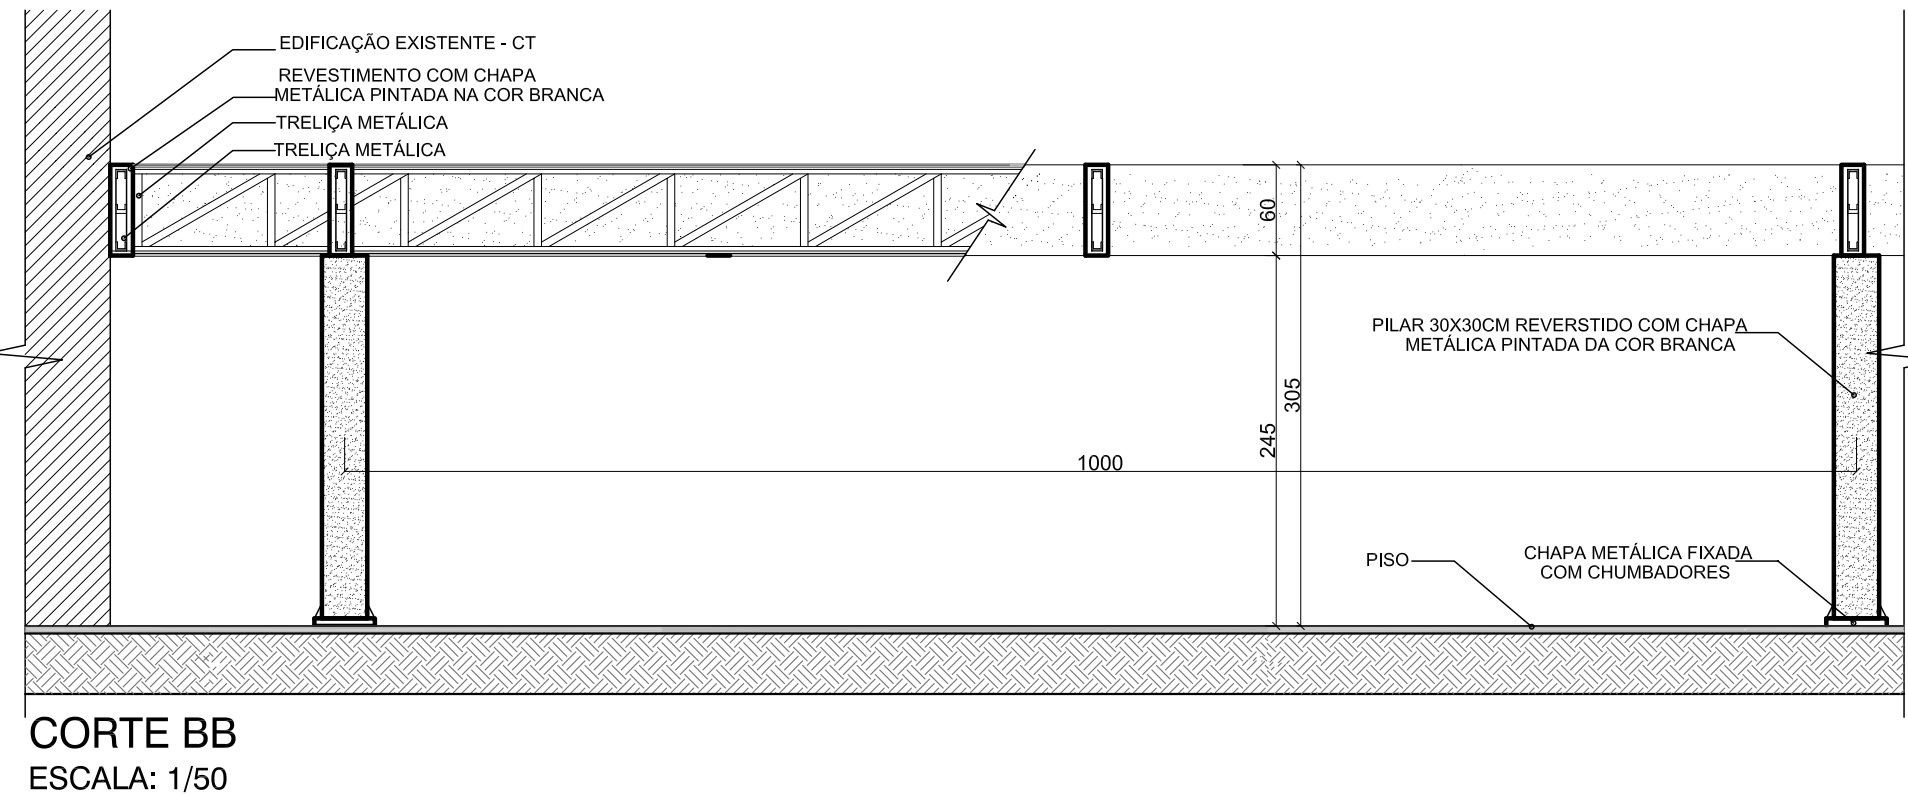

 <b>UFMS</b>	<b>PRÓ-REITORIA DE INFRAESTRUTURA</b> <b>COORDENADORIA DE OBRAS E MANUTENÇÃO</b> <b>DIVISÃO DE OBRAS E PROJETOS</b>	
	<b>DATA:</b>	CENTRO DE TECNOLOGIA - CT
	<b>REVISÃO:</b>	CAMINHO COBERTO
		PLANTAS/CORTES/DETALHE
<b>DESENHISTA:</b> CÂMILA PIVETA	<b>ARQUITETO:</b>  ALBERTO BRILHANTE WOLLE CREA: RSI/7728	01 / 01
<b>ESCALA:</b> INDICADA		