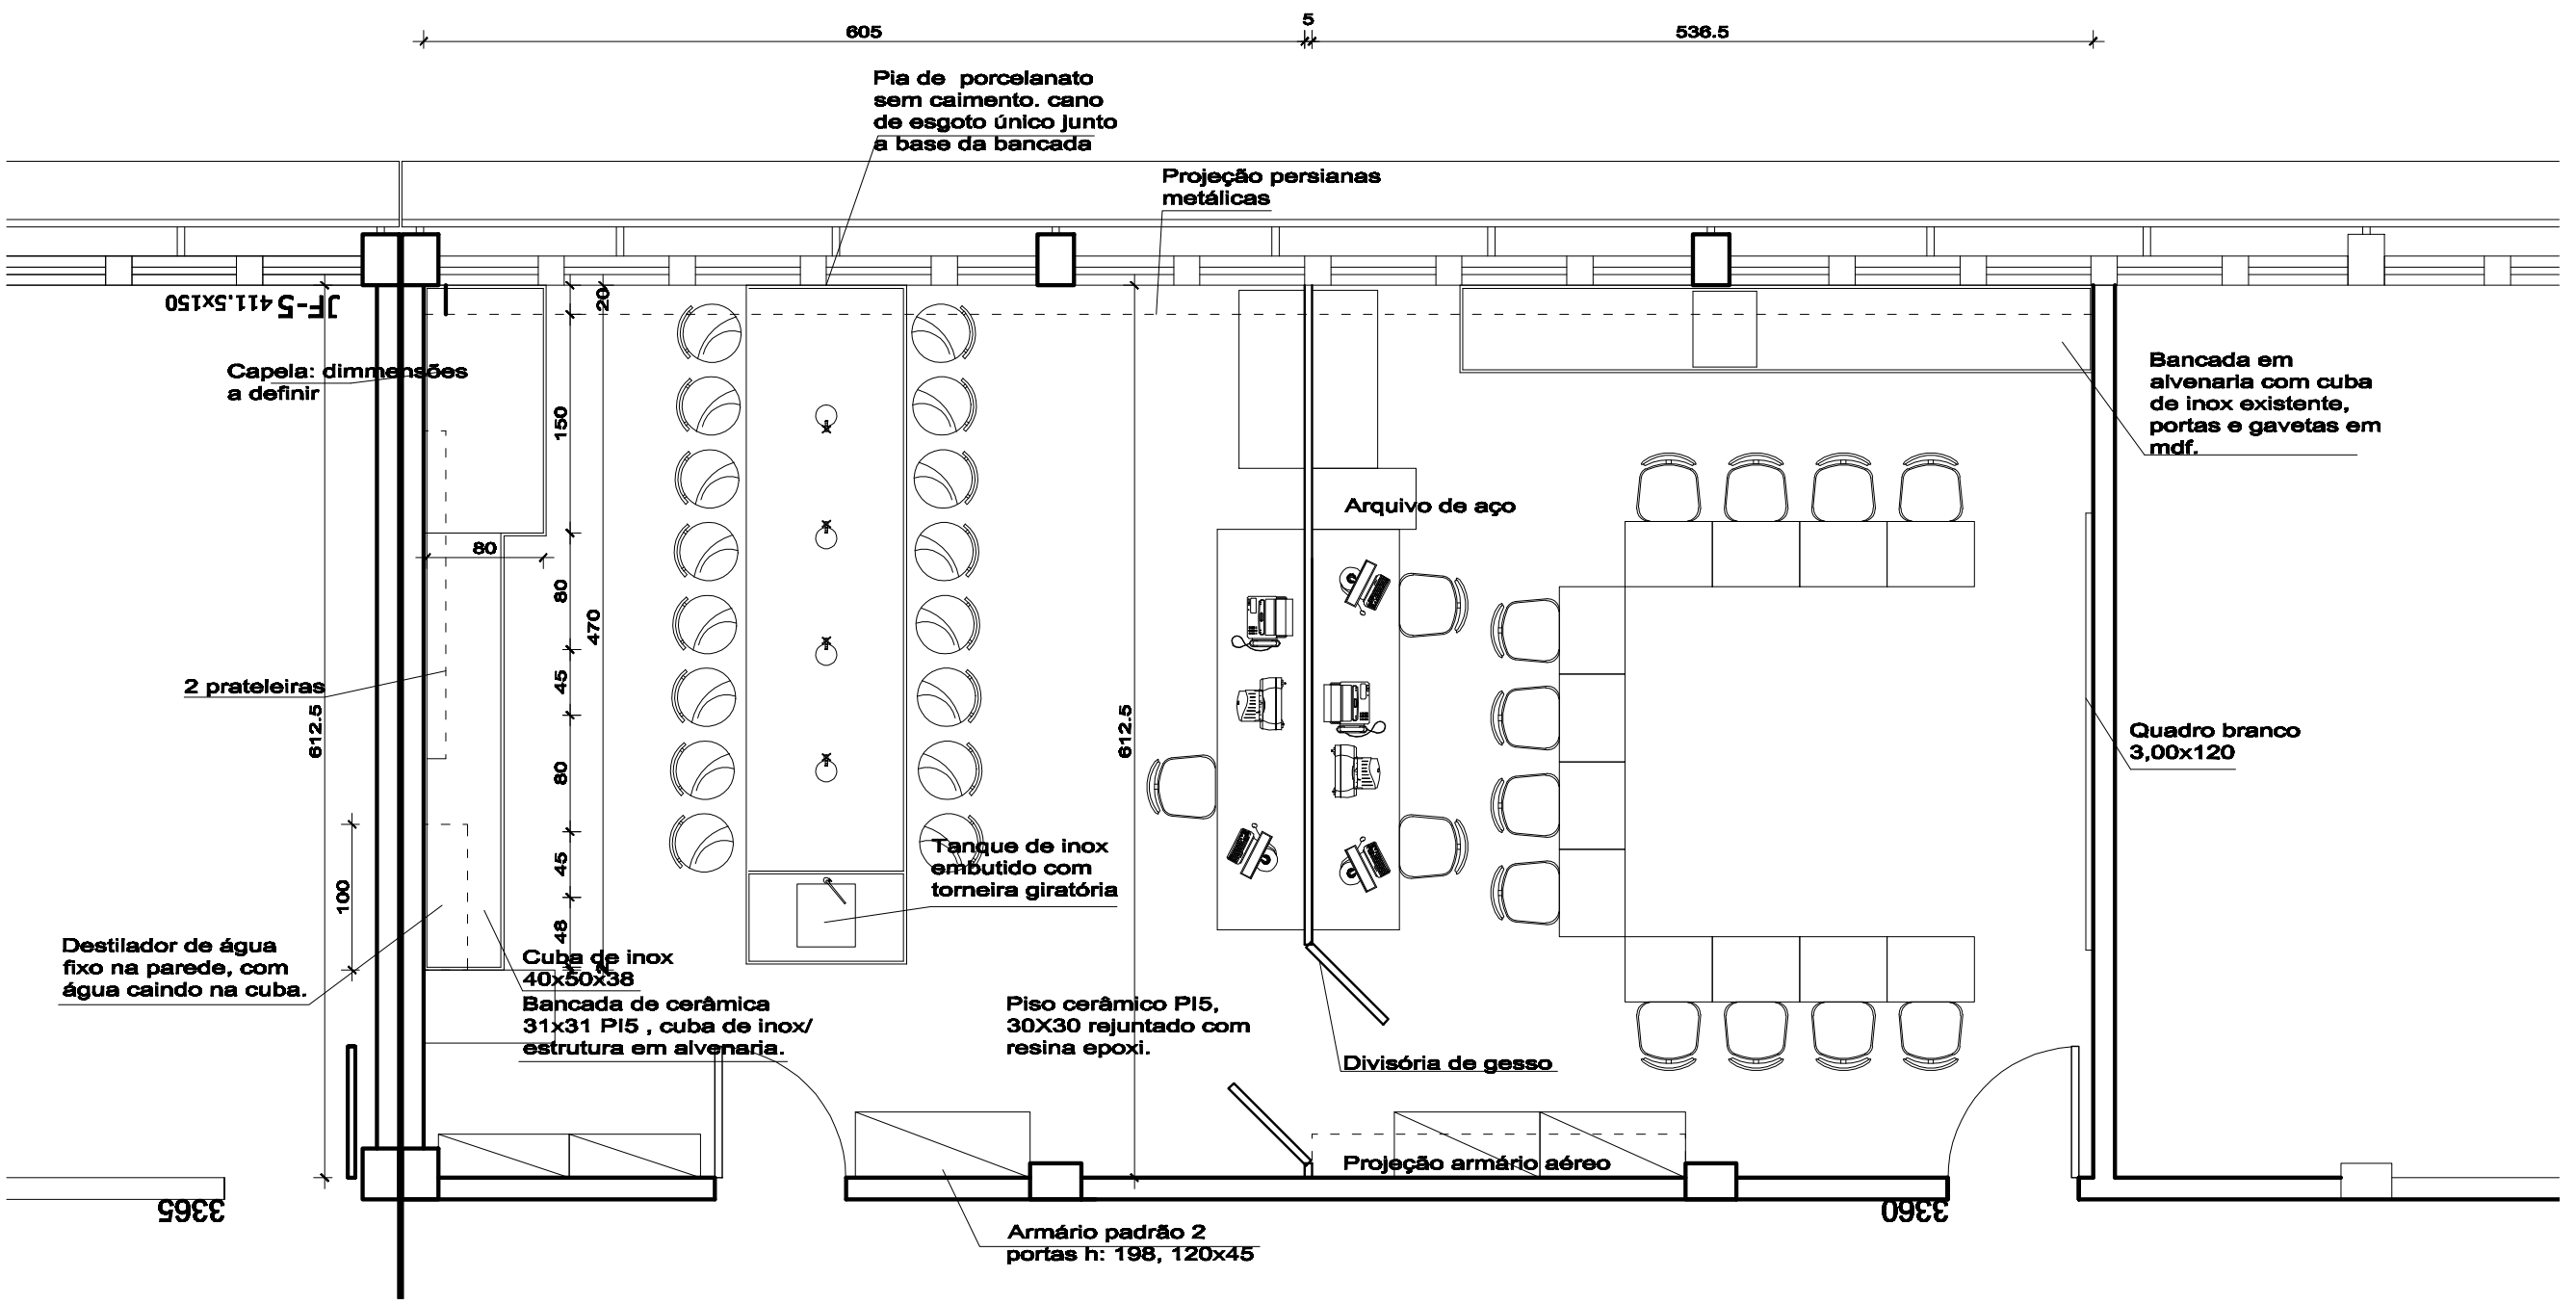

PLANTA DE LAYOUT
ESCALA: 1/50

NÚCLEO DE EDUCAÇÃO EM CIÊNCIAS

PROJETO DE REFORMA DA SALA 3360 E TRANSFERÊNCIA DO NEC

PLANTA DE LAYOUT

DATA: AGOSTO/2010

ESCALA: 1: 50

ARQUITETO: ALBERTO WOLLE

ESTAGIÁRIA: DANUZA KITLAUS

01 / 05

PRÓ-REITORIA DE INFRAESTRUTURA
COORDENADORIA DE OBRAS E MANUTENÇÃO
DIVISÃO DE OBRAS E PROJETOS

UFSM