
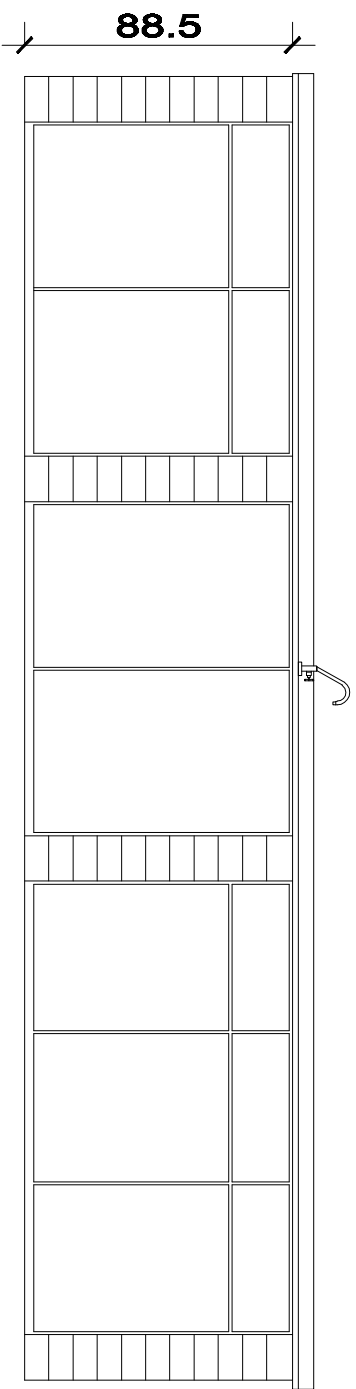


Cuba de inox existente

Tijolo
rebocado e
pintado

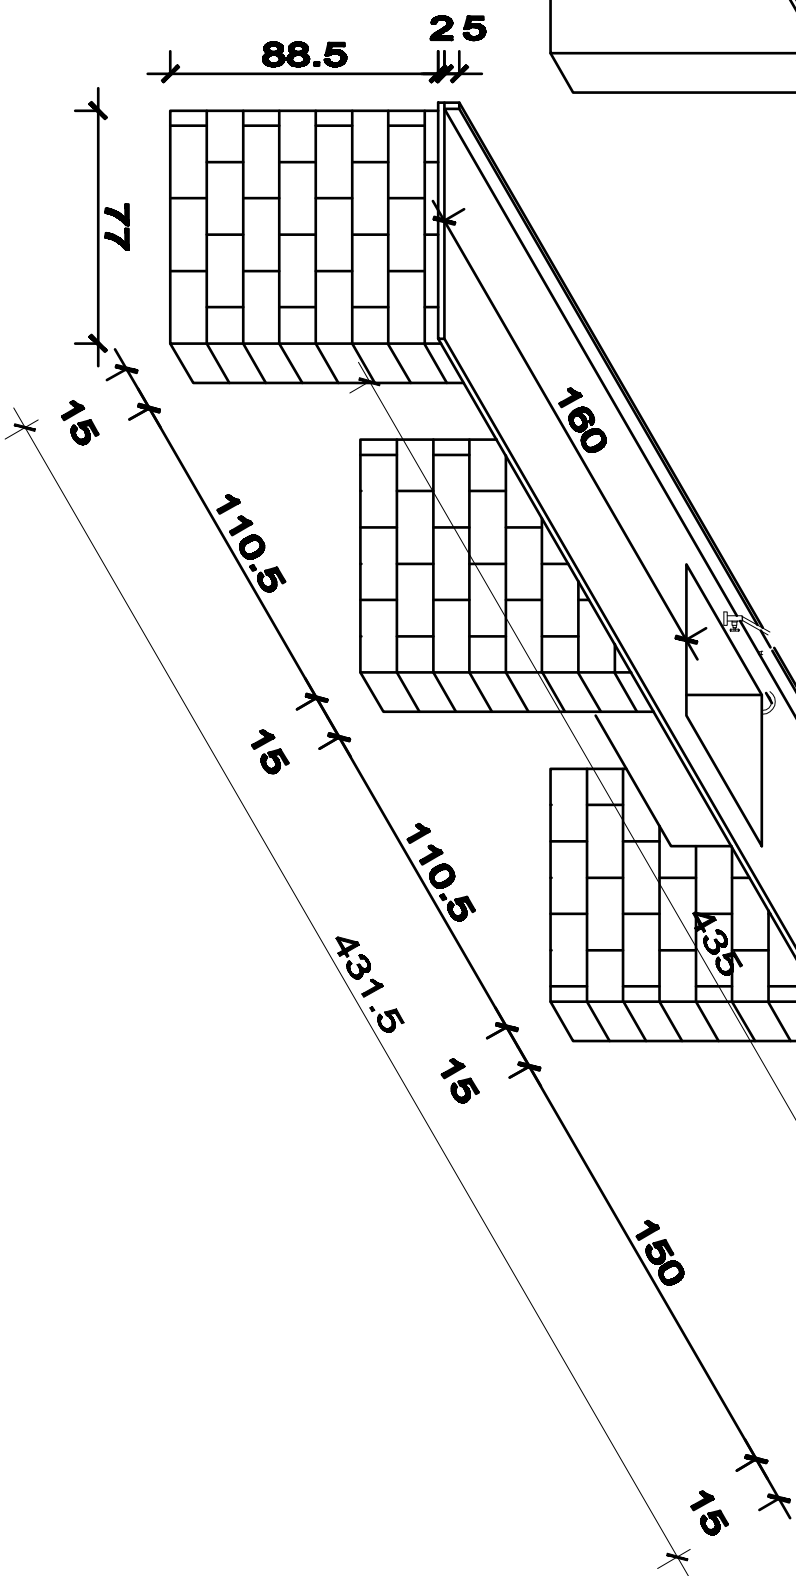

Vista frontal

Tijolo rebocado e pintado

Portas de madeira ou mdf e gavetas. Sem prateleiras internas apenas no fundo

Bancada 1
Escala 1/25



PRÓ-REITORIA DE INFRAESTRUTURA
COORDENADORIA DE OBRAS E MANUTENÇÃO
DIVISÃO DE OBRAS E PROJETOS

NÚCLEO DE EDUCAÇÃO EM CIÊNCIAS
PROJETO DE REFORMA DA SALA 3360 E
TRANSFERÊNCIA DO NEC
PROJETO BANCADA

ARQUITETO:
ALBERTO WOLLE

ESTAGIÁRIA:
DANUZA KITLAUS

DATA:
AGOSTO/2010

ESCALA:
1: 50

05/05