




CORTE BB'
ESC: 1/100

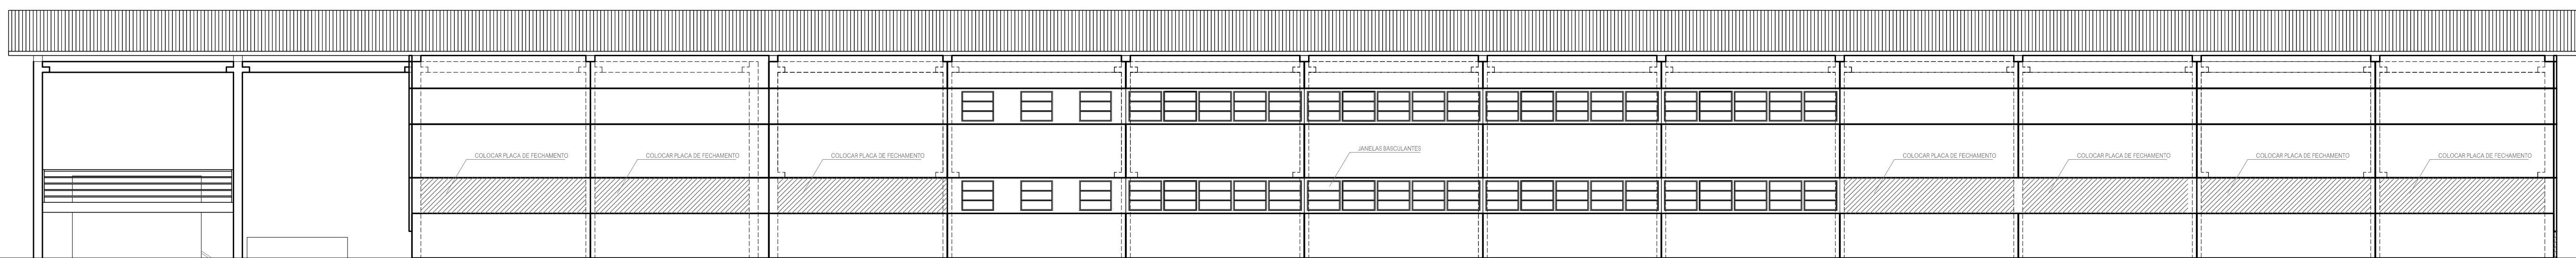


FACHADA OESTE
ESC: 1/100

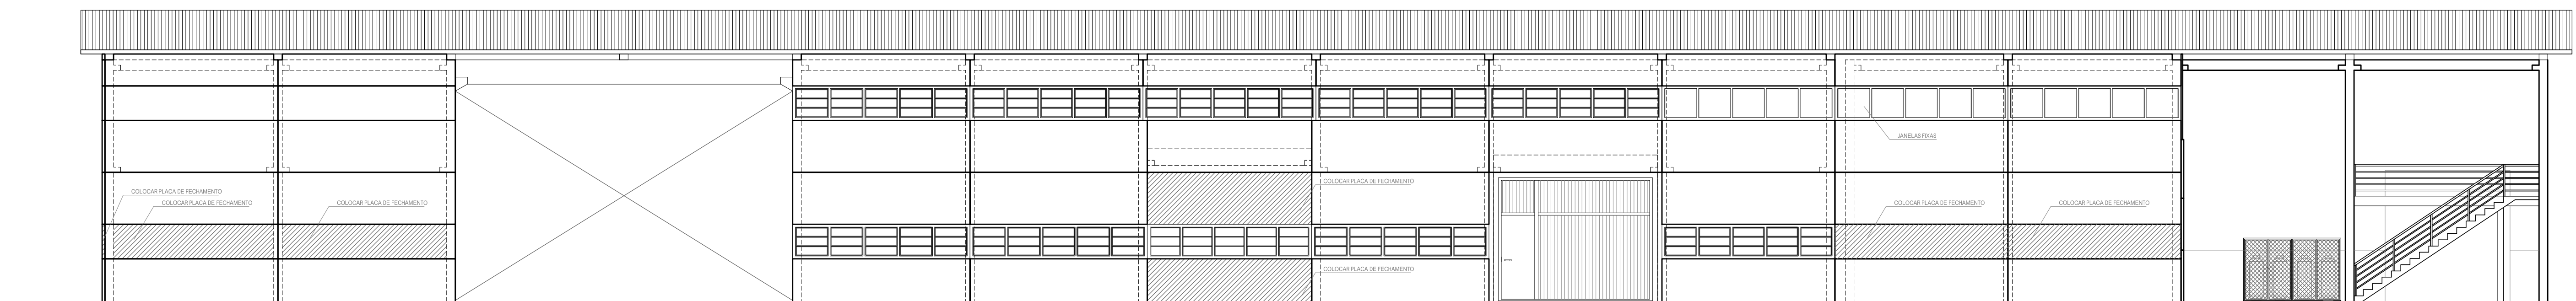


PLACAS FACHADA LESTE
ESC: 1/100

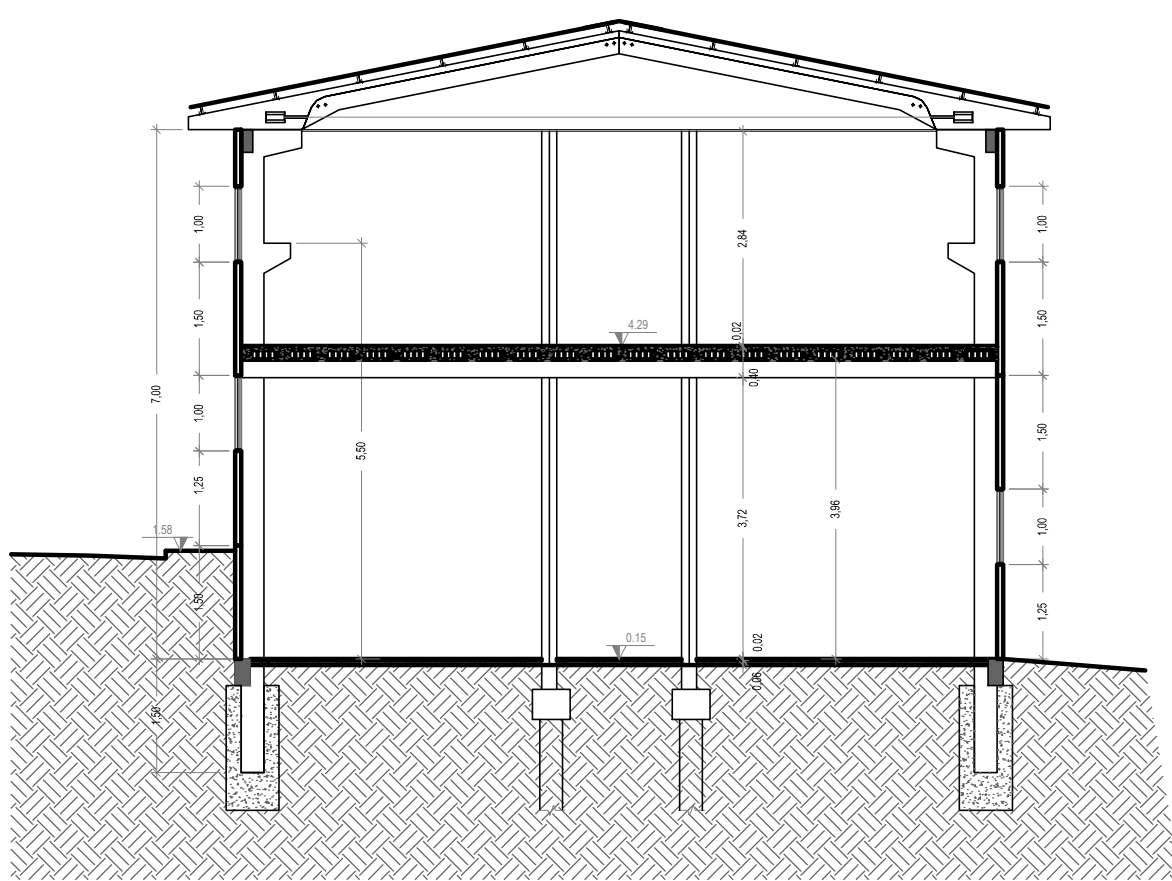

CORTE AA'
ESC: 1/100

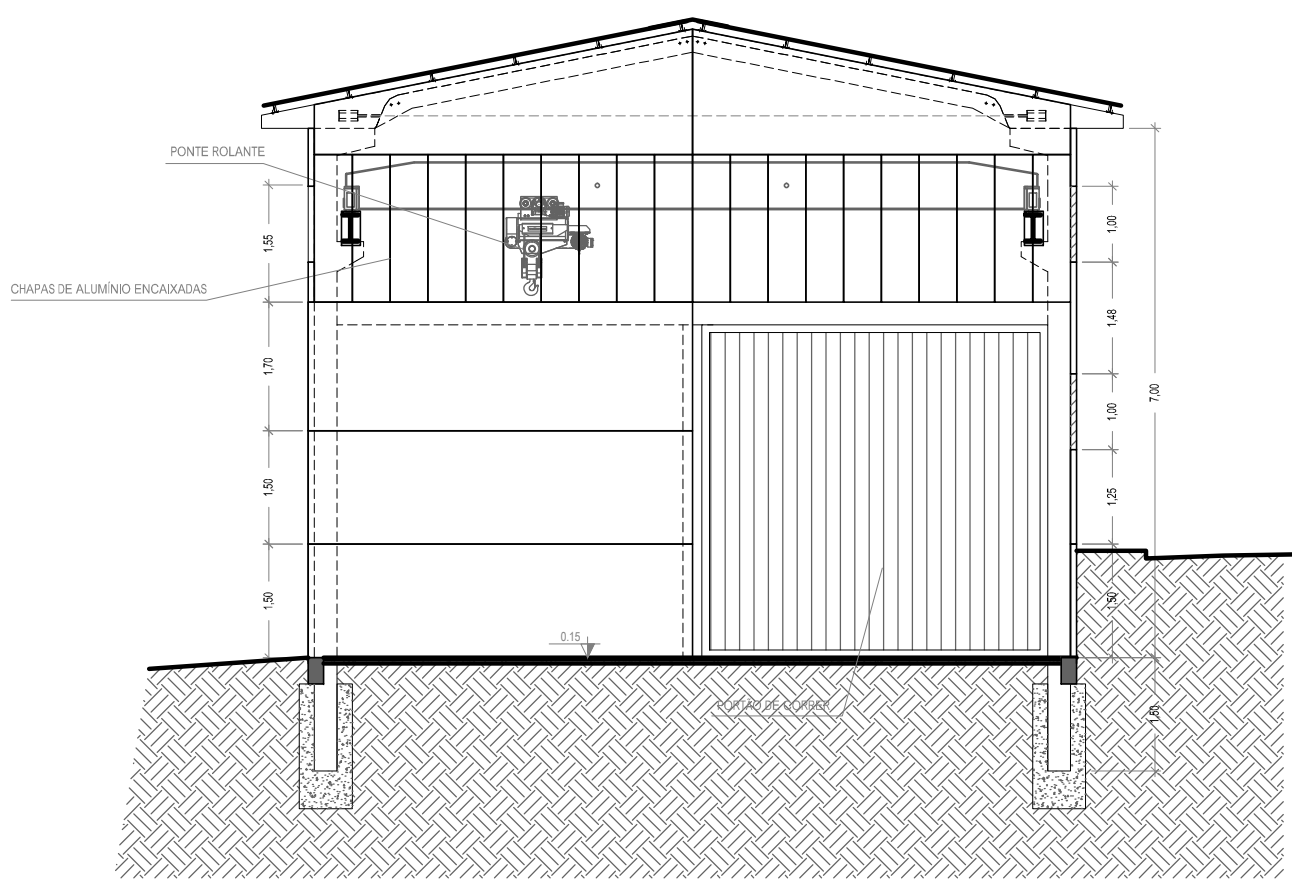

CORTE CC'
ESC: 1/100

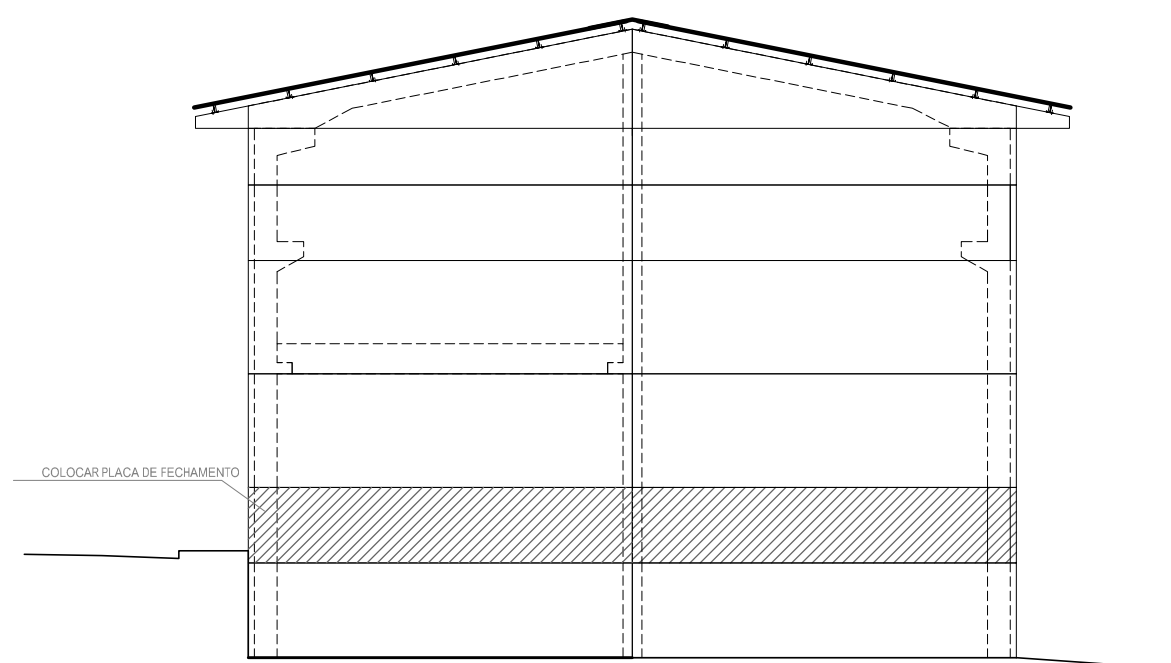

FACHADA SUL
ESC: 1/100



PRÓ-REITORIA DE INFRAESTRUTURA
COORDENADORIA DE OBRAS E
PLANEJAMENTO AMBIENTAL E URBANO

DATA:
AGO/2014
ESCALA:
1:100
DESENHISTA:
FABRÍCIO
DES. Nº:

CENTRO DE TECNOLOGIA
ANEXO LABORATÓRIO DE MATERIAIS DE CONST. CIVIL
FACHADAS E CORTES

PROJETO
Eng Civil Fabiana Rezende
Mat. 1752843 CREA-RS 140450

PRANCHA

03/
05