


CORTE AA  
ESC.:1/100

CORTE - DETALHE 2

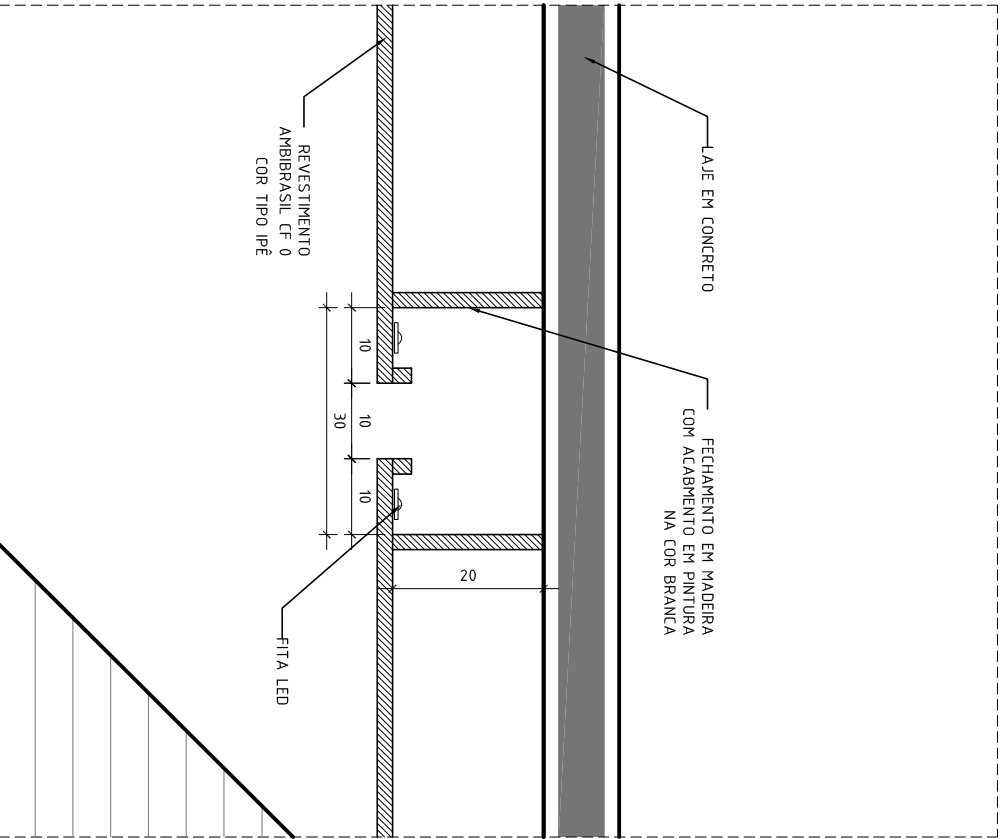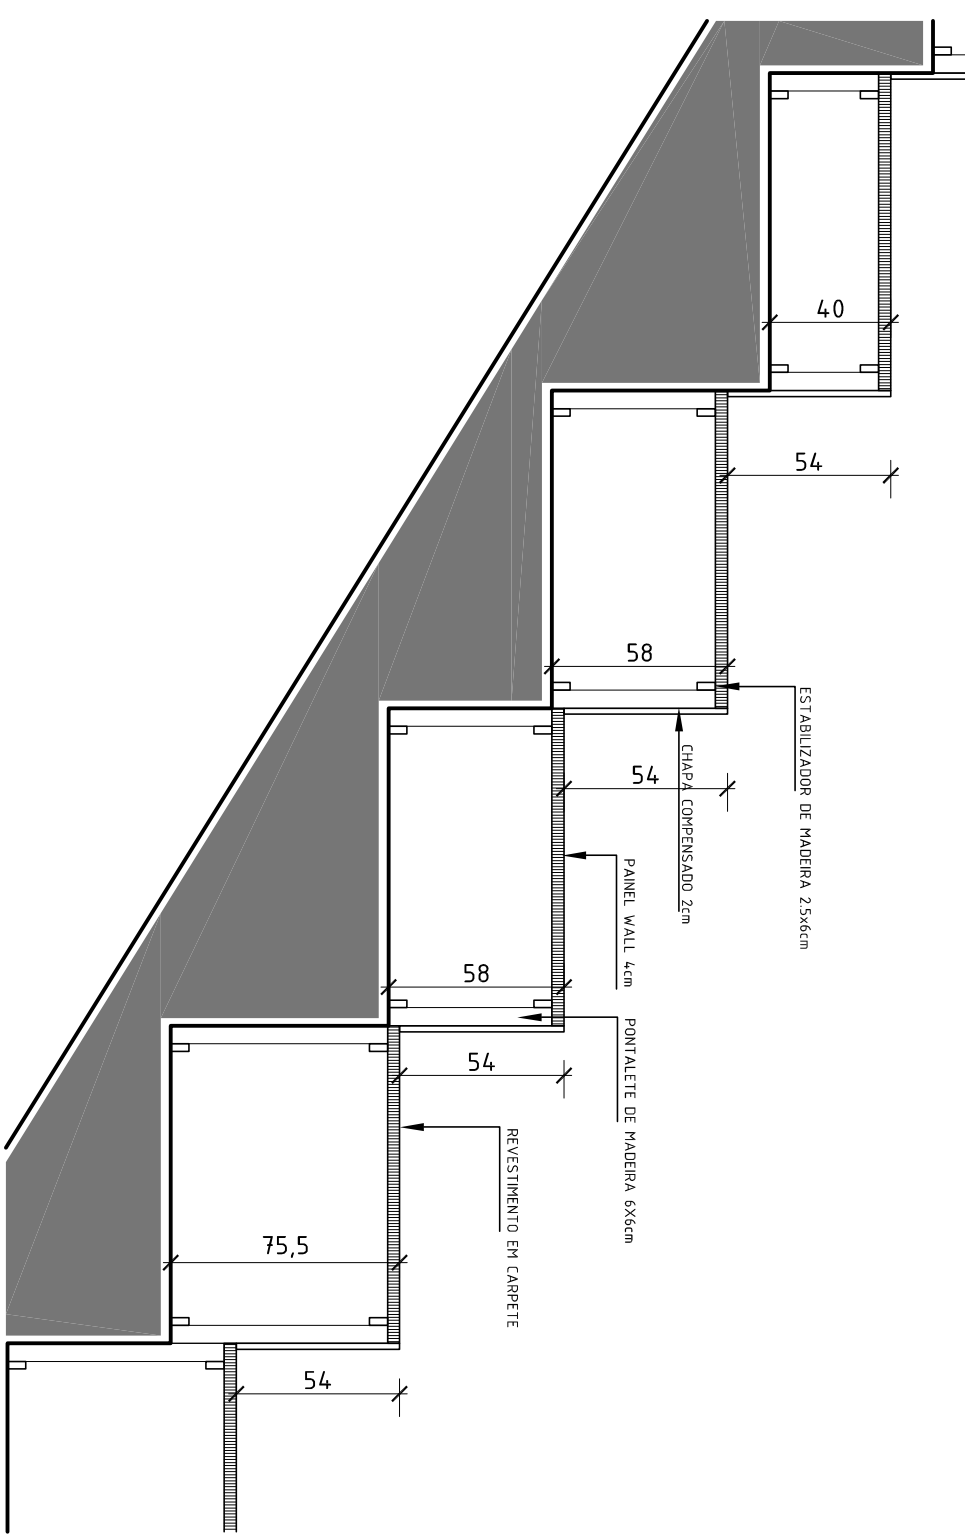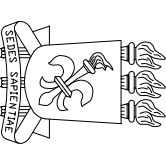

### DETALHE ESTRUTURA PLATEIA

|  |                  |                           |   |
|--|------------------|---------------------------|---|
|   | DATA<br>FECH3    | CENTRO DE CONVENÇÕES UFSM | PRÓ-REITORIA DE INFRAESTRUTURA<br>COORDENADORIA DE OBRAS E<br>PLANEJAMENTO AMBIENTAL E URBANO |
|  | ESCALA<br>1:100  |                           |   |
| ETAPA  | CORTE AA         |                           |   |
| PE   | PROJETO ACÚSTICO |                           |   |
| PROJETO:   |                  |                           |   |
| COLABORADORES:<br>ARO. ISMAEL G. A. SOUZA - CREA 01599-B<br>ARO. ANDRÉIA M. WANDER - CREA 39909-0<br>ARO. ANTONIELLO P. SOUZA - CREA 78423-7<br>ARO. BERENICE F. FLORES - CREA 79847-6 |                  |                           |   |
| ARO. ISADORA HELLSTRÖM AGUIAR - CNU 95811-3<br>ARO. CYNTHIA KESSA DOS SANTOS - CNU 10112-3<br>ARO. VÍTORIA CORREI MACHADO<br>ARO. ANTONIO CARLOS GOMES DA SILVA                        |                  |                           |   |
| 06   |                  |                           |   |