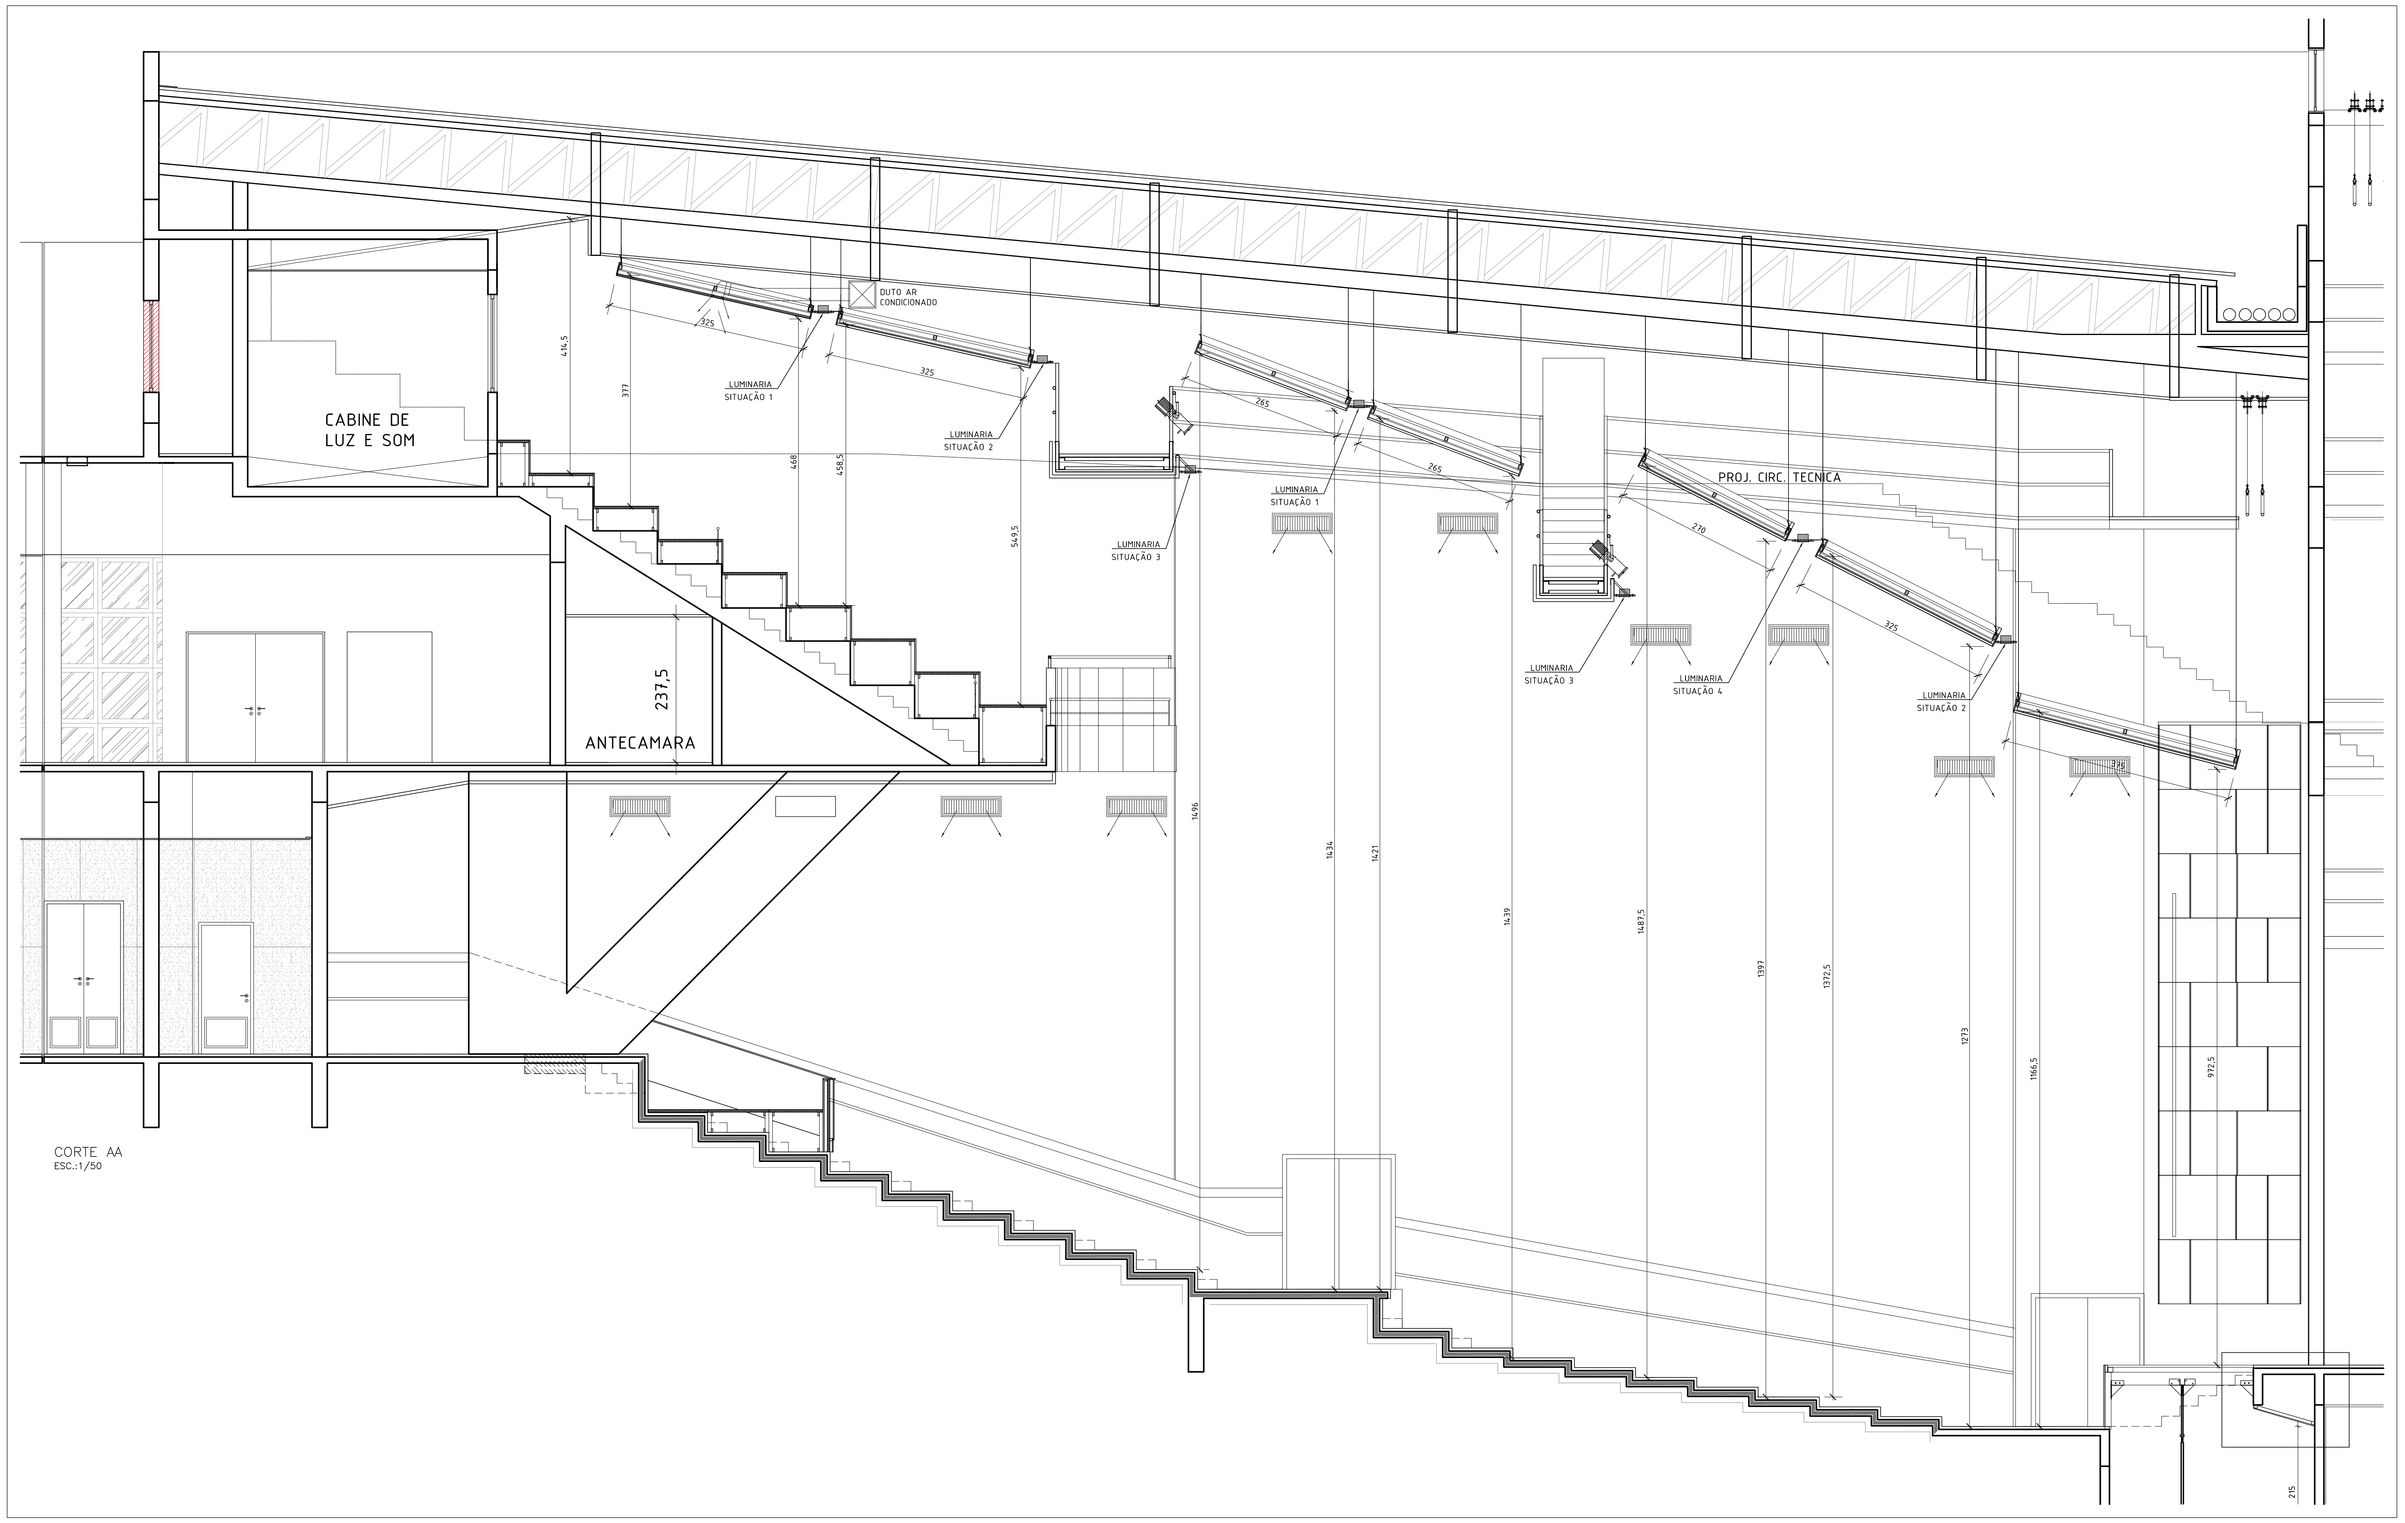

CORTE AA
ESC.:1/50

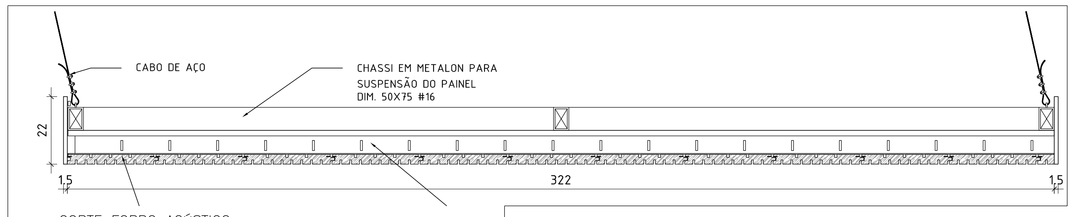

CORTE FORRO ACÚSTICO
ESC.:1/5

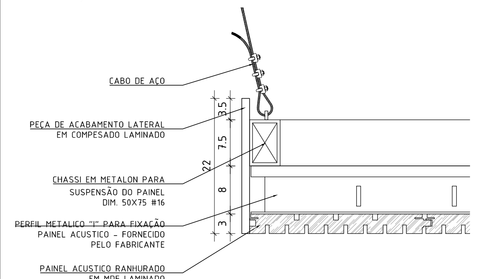

DETALHE FORRO ACÚSTICO
ESC.:1/5

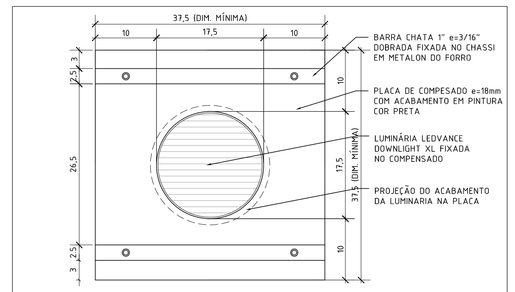

PLANTA BAIXA – FIXAÇÃO DA LUMINÁRIA
ESC.:1/5

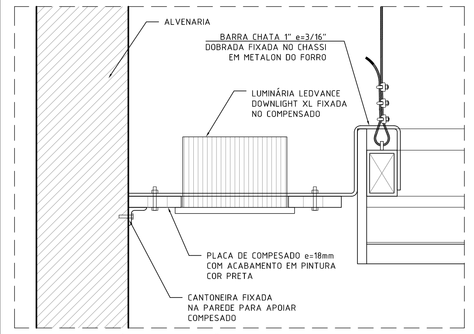

DETALHE LUMINÁRIA – FIXAÇÃO PARETE
ESC.:1/5

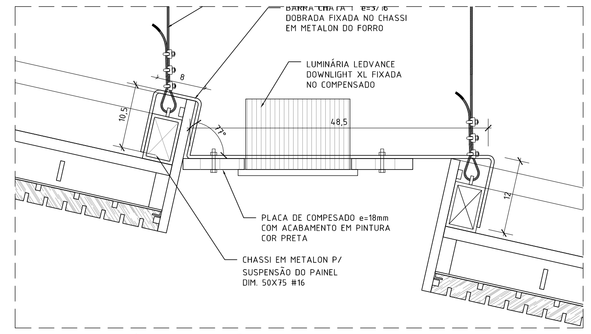

DETALHE LUMINÁRIA – SITUAÇÃO 1
ESC.:1/5

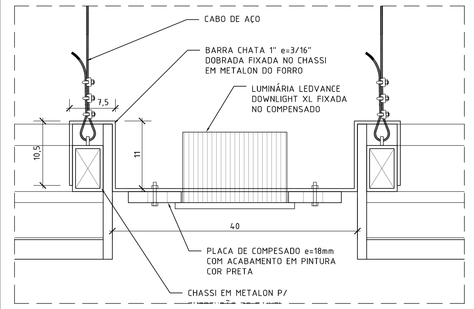

DETALHE LUMINÁRIA – FIXAÇÃO LONGITUDINAL ENTRE FORROS
ESC.:1/5

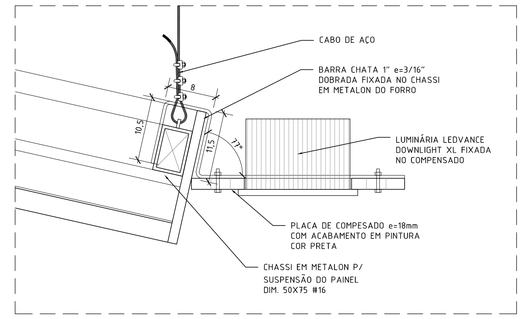

DETALHE LUMINÁRIA – SITUAÇÃO 2
ESC.:1/5

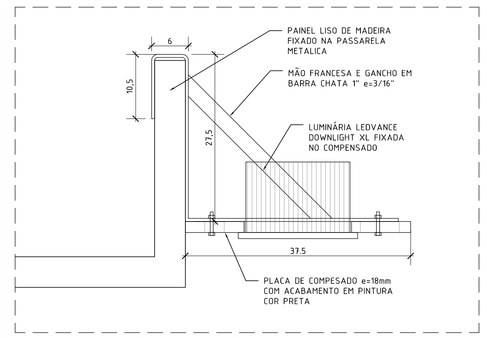

DETALHE LUMINÁRIA – SITUAÇÃO 3
ESC.:1/5

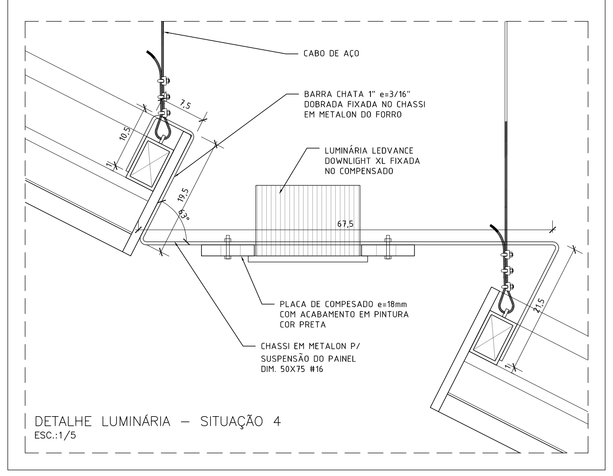

DETALHE LUMINÁRIA – SITUAÇÃO 4
ESC.:1/5

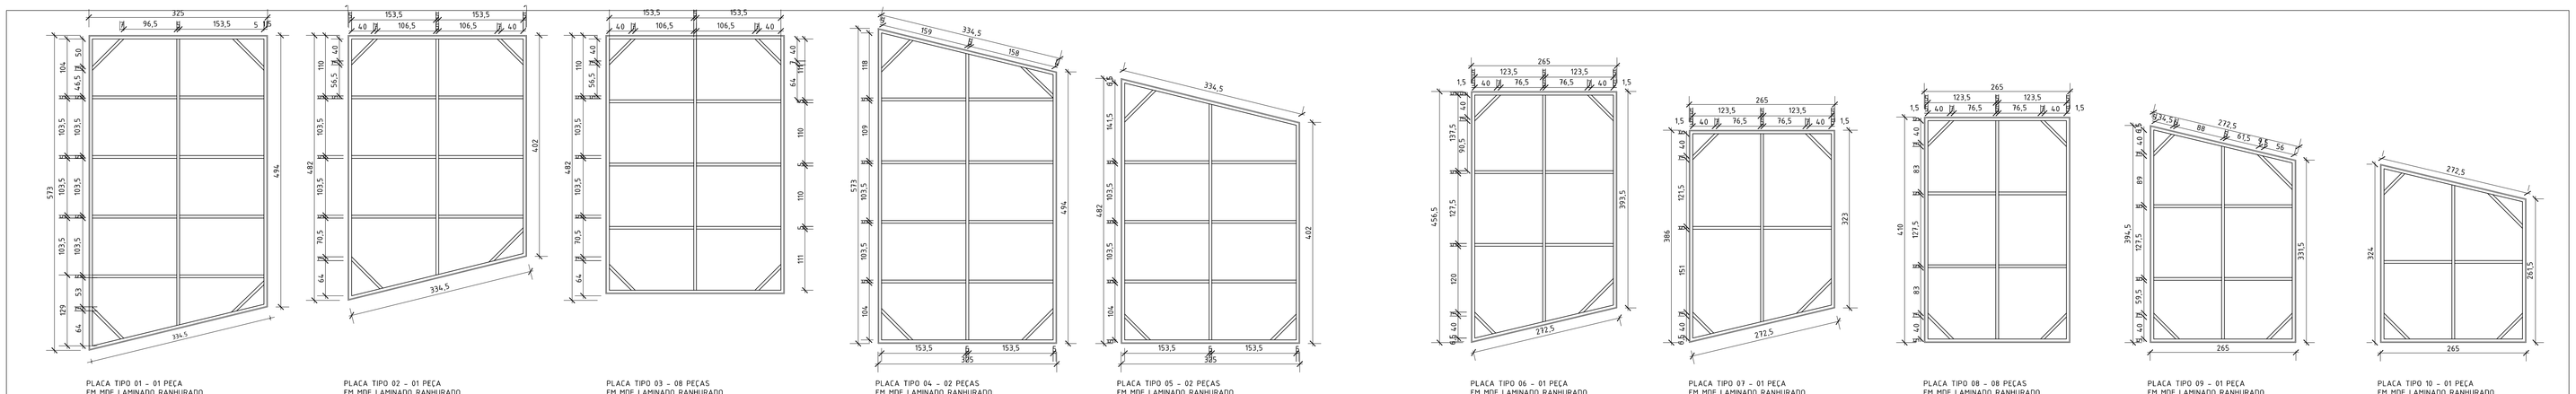

PLACA TIPO 01 - 01 PEÇA
EM MDF LAMINADO RANHURADO

PLACA TIPO 02 - 01 PEÇA
EM MDF LAMINADO RANHURADO

PLACA TIPO 03 - 08 PEÇAS
EM MDF LAMINADO RANHURADO

PLACA TIPO 04 - 02 PEÇAS
EM MDF LAMINADO RANHURADO

PLACA TIPO 05 - 02 PEÇAS
EM MDF LAMINADO RANHURADO

PLACA TIPO 07 - 01 PEÇA
EM MDF LAMINADO RANHURADO

PLACA TIPO 08 - 08 PEÇAS
EM MDF LAMINADO RANHURADO

PLACA TIPO 09 - 01 PEÇA
EM MDF LAMINADO RANHURADO

PLACA TIPO 10 - 01 PEÇA
EM MDF LAMINADO RANHURADO

DIMENSÃO DAS PLACAS
ESC.:1/50

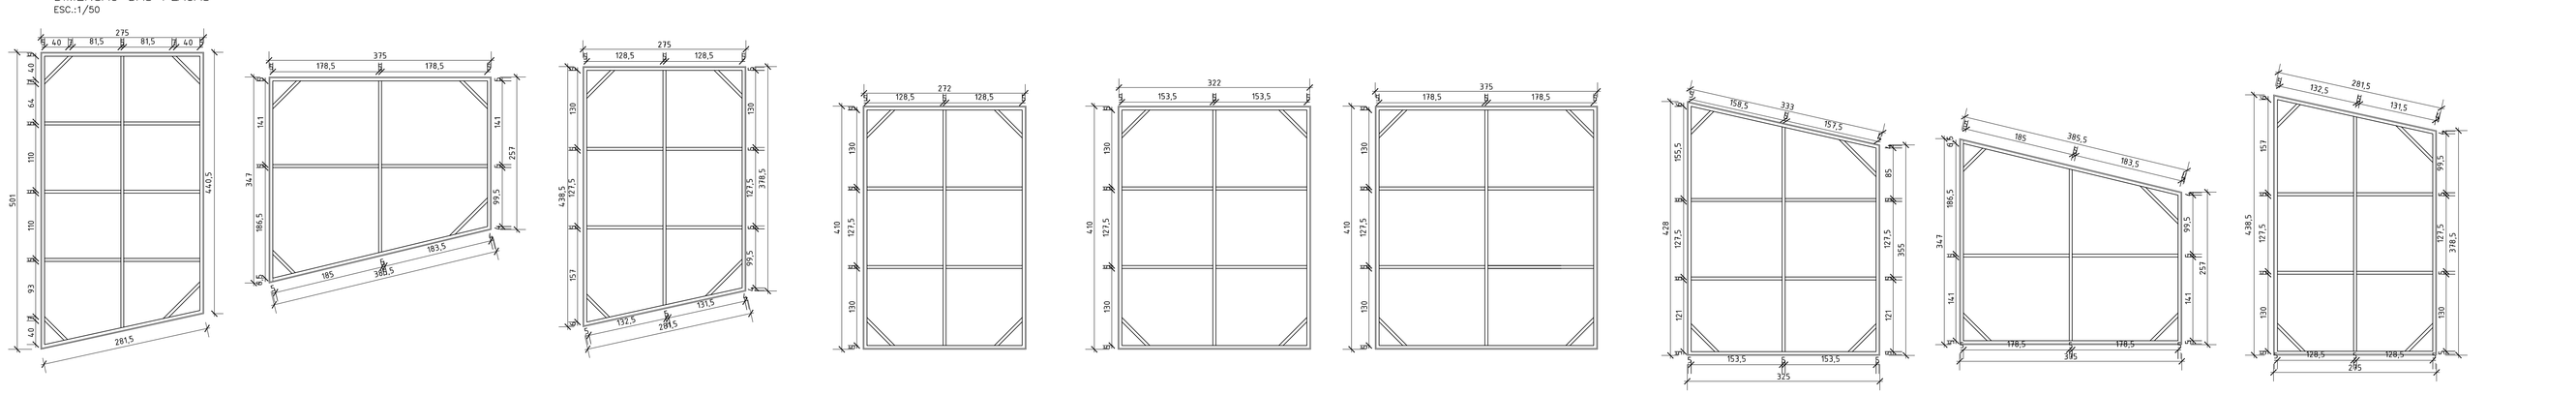

PLACA TIPO 11 - 01 PEÇA
EM MDF LAMINADO RANHURADO

PLACA TIPO 12 - 01 PEÇA
EM MDF LAMINADO RANHURADO

PLACA TIPO 13 - 03 PEÇAS
EM MDF LAMINADO RANHURADO

PLACA TIPO 14 - 03 PEÇA
EM MDF LAMINADO RANHURADO

PLACA TIPO 15 - 03 PEÇAS
EM MDF LAMINADO RANHURADO

PLACA TIPO 16 - 03 PEÇAS
EM MDF LAMINADO RANHURADO

PLACA TIPO 17 - 01 PEÇA
EM MDF LAMINADO RANHURADO

PLACA TIPO 18 - 01 PEÇA
EM MDF LAMINADO RANHURADO

PLACA TIPO 19 - 03 PEÇAS
EM MDF LAMINADO RANHURADO

DIMENSÃO DAS PLACAS
ESC.:1/50

UFSM

PRÓ-REITORIA DE INFRAESTRUTURA
COORDENADORIA DE OBRAS E
PLANEJAMENTO AMBIENTAL E URBANO

DATA: FEV.13	CENTRO DE CONVENÇÕES UFSM
ESCALA: INDICADA	FORRO - DETALHAMENTO
ETAPA: PE	PROJETO ACÚSTICO

PROJETO:
ENG. ESNIEL C. A. SOLÉ - CREA 111590-D
ARQ. ANDREA M. MIRANDA - CAU 38995-0
ARQ. ANDRÉ KOHL - CAU 50240-5
ARQ. ANTONELA P. SOLÉ - CAU 78425-7
ARQ. DÉBORA F. FRUET - CAU 55867-6

COLABORADORES:
ARQ. JEADORA MILFERTEDKY AGUIAR - CAU 95811-0
ARQ. CINTHIA ROSA S. DOS SANTOS - CAU 101172-3
ACAD. JULIA SPOLIDORO OLIVEIRA
ACAD. VITÓRIA CAPPELNACKADO
ACAD. ANTONIO CARLOS GOMES DA SILVA

08