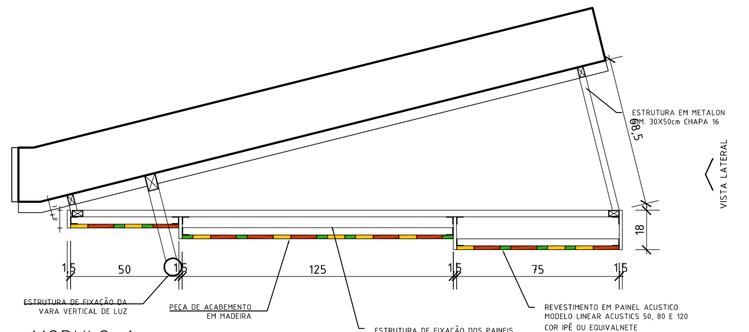

MODULO 1
ESC.:1/20

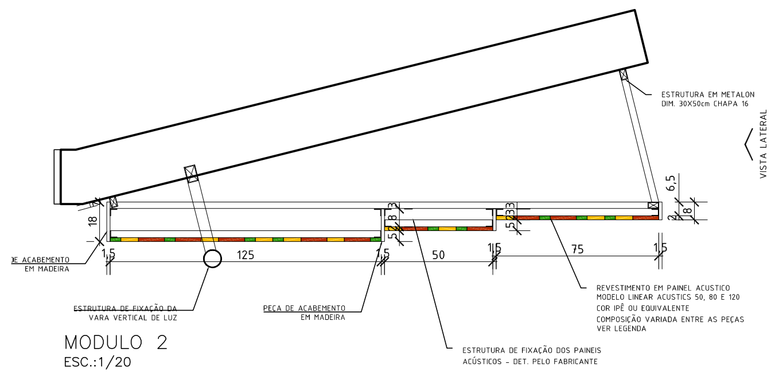

MODULO 2
ESC.:1/20

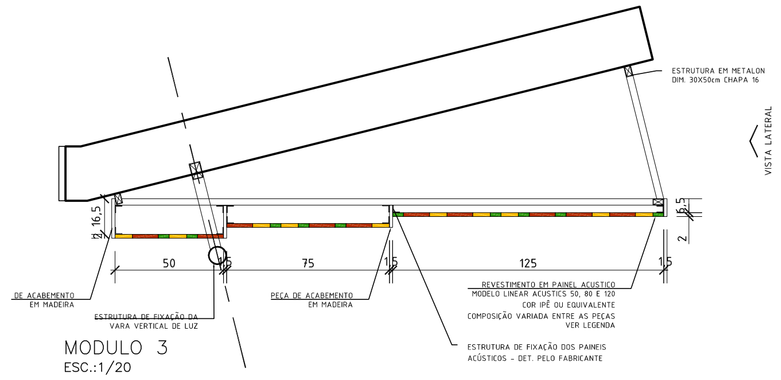

MODULO 3
ESC.:1/20

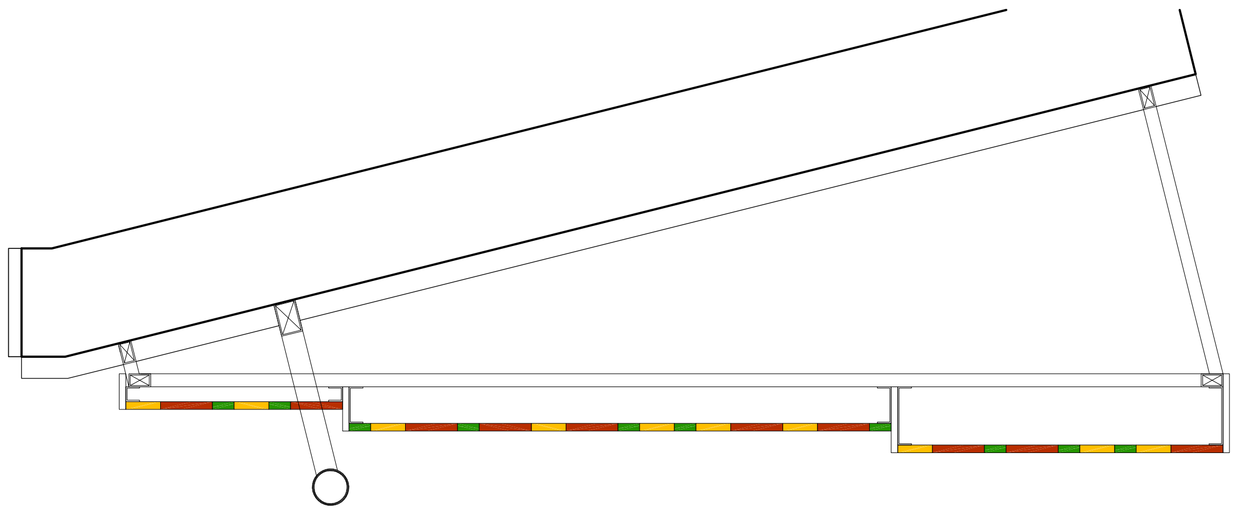

MODULO 1 – DISTRIBUIÇÃO DAS PEÇAS
ESC.:1/10

LEGENDA P/ DISTRIBUIÇÃO DAS PEÇAS

- RÉGUA COM LARGURA 50mm
- RÉGUA COM LARGURA 80mm
- RÉGUA COM LARGURA 120mm

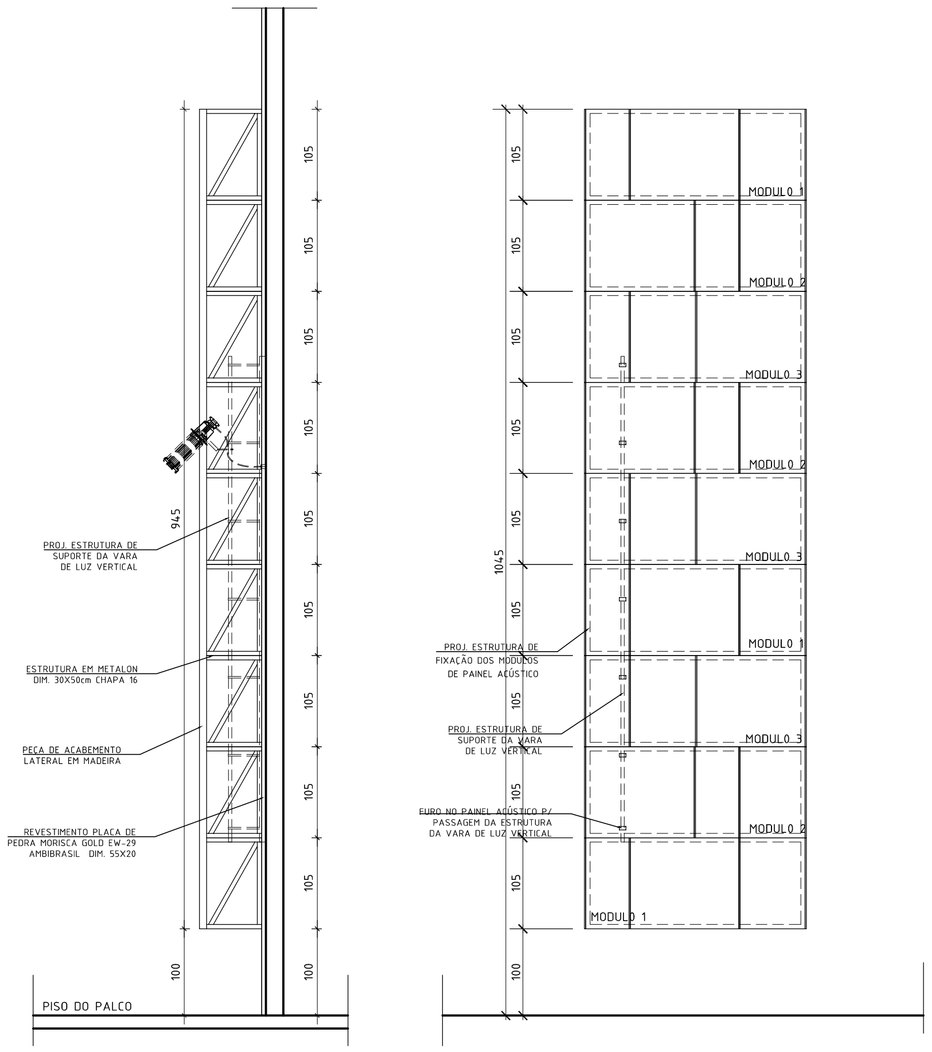

VISTA LATERAL
ESC.:1/50

VISTA FRONTAL
ESC.:1/50

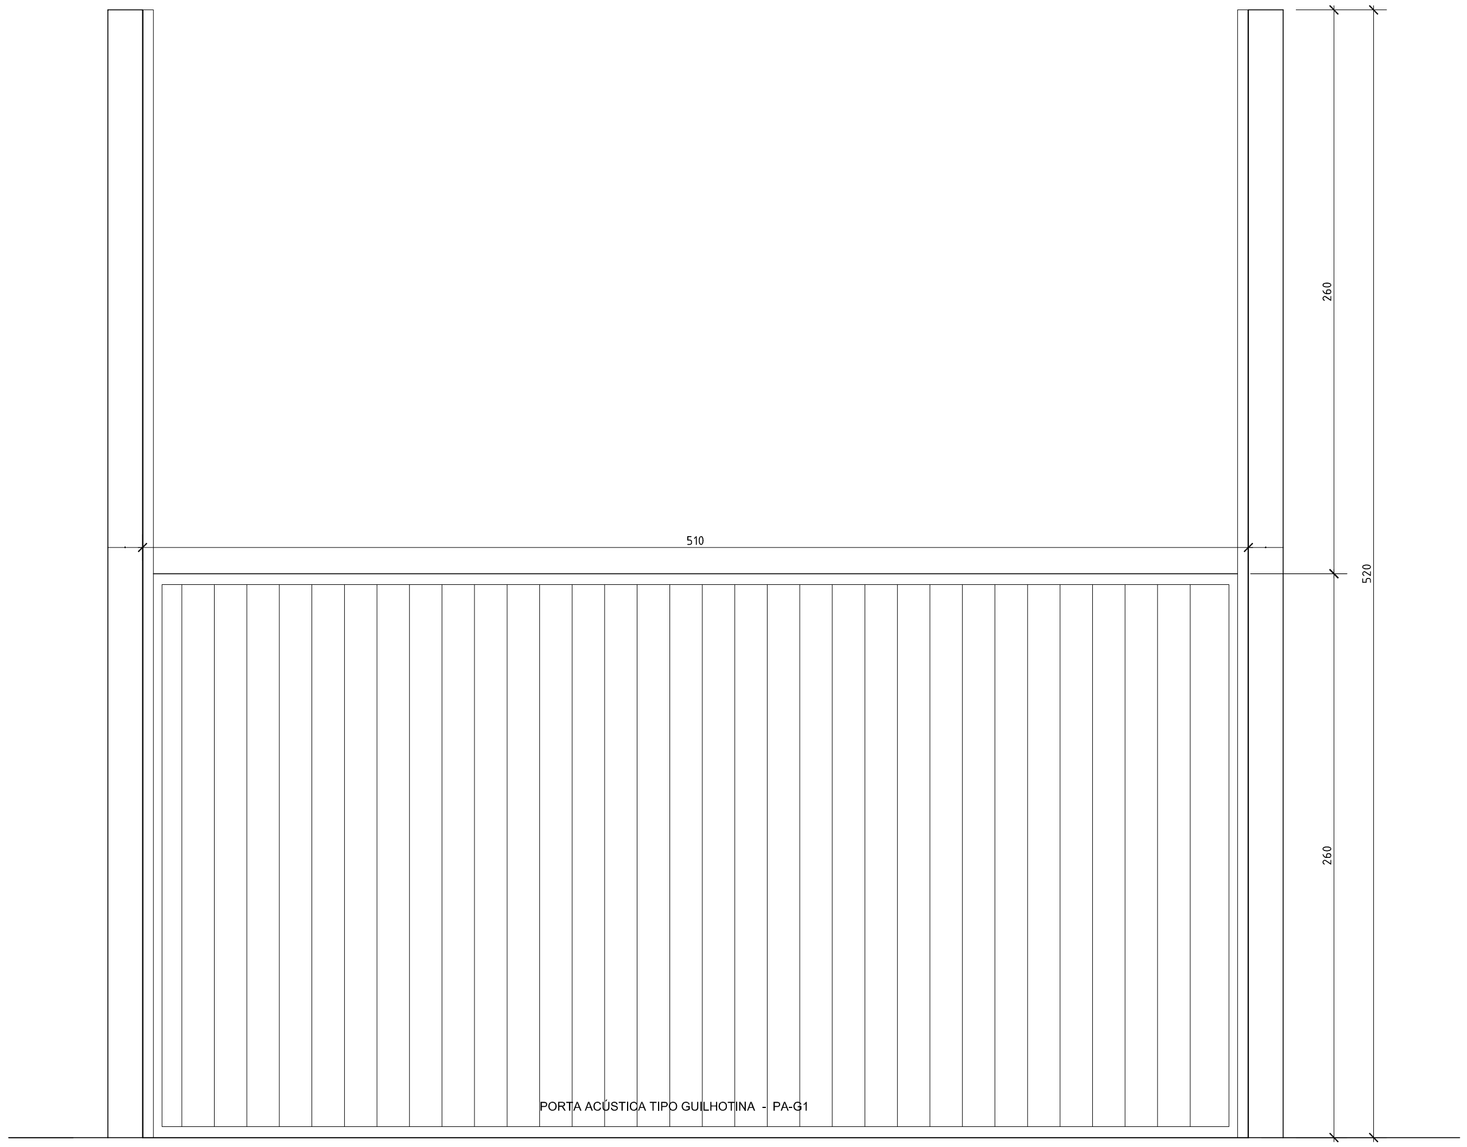

VISTA FRONTAL
ESC.:1/20

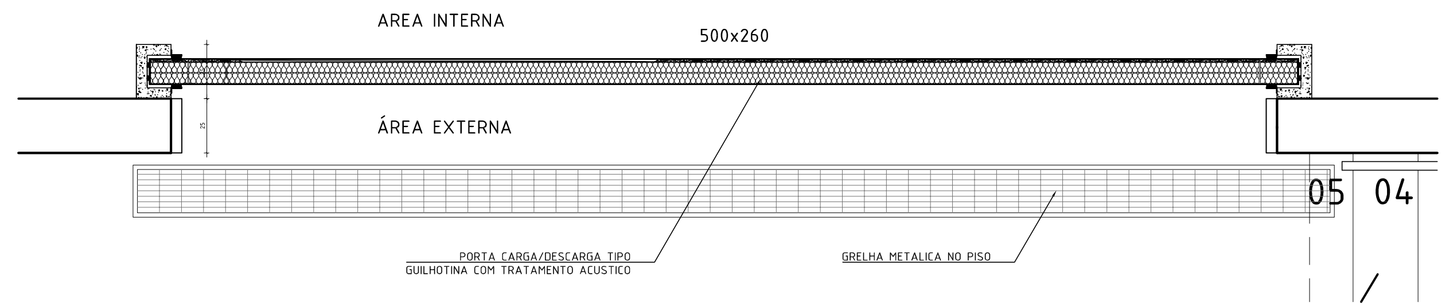

PLANTA BAIXA
ESC.:1/20

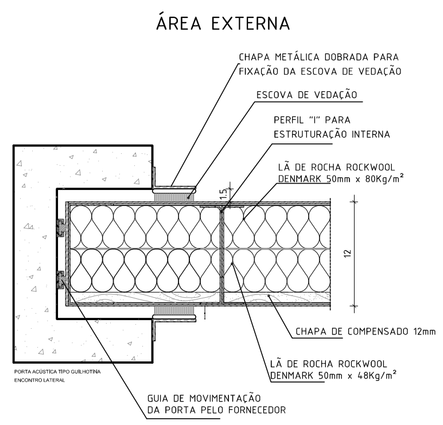

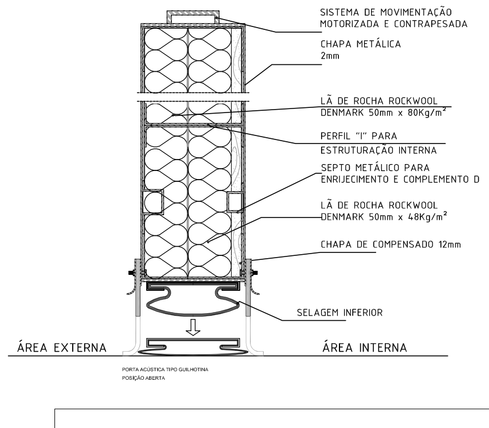

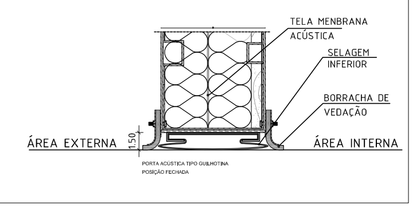

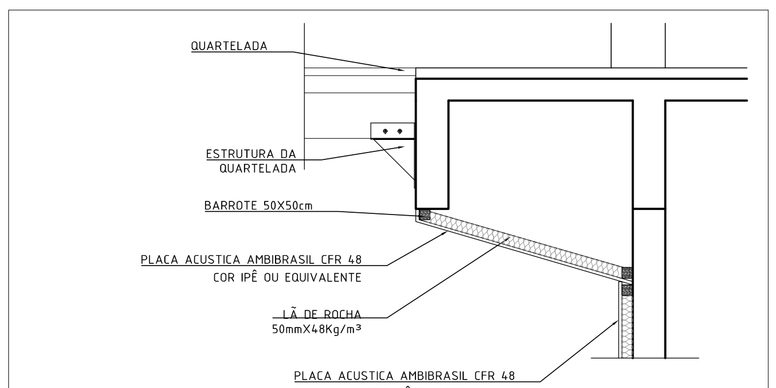

DETALHE 02 – REBATEDOR FOSSO ORQUESTRA
ESC.:1/20

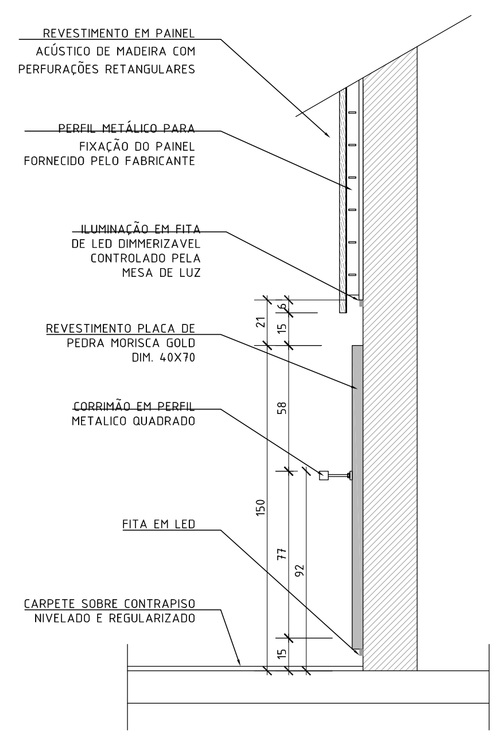

DETALHE 03 – ILUMINAÇÃO REVESTIMENTO PLATEIA
ESC.:1/20

UFSM	PRÓ-REITORIA DE INFRAESTRUTURA COORDENADORIA DE OBRAS E PLANEJAMENTO AMBIENTAL E URBANO
DATA: FEV-13	CENTRO DE CONVENÇÕES UFSM
ESCALA: INDICADA	DETALHES DE ACÚSTICA
ETAPA: PE	PROJETO ACÚSTICO

PROJETO:
ENG. ISMAEL G. A. SOLÉ - CREA 31599-D
ARQ. ANDRÉA M. MIRANDA - CAU 39095-0
ARQ. ANDRÉ KÖHL - CAU 55245-3
ARQ. ANTONELA P. SOLÉ - CAU 78425-7
ARQ. DÉBORA F. FRUET - CAU 95847-6

COLABORADORES:
ARQ. ISADORA MILITITSKY AGUIAR - CAU 95811-5
ARQ. CINTHIA ROSA S. DOS SANTOS - CAU 101172-3
ACAD. JÚLIA SPOLIDORO OLIVEIRA
ACAD. VITÓRIA CAPRI MACHADO
ACAD. ANTONIO CARLOS GOMES DA SILVA

09