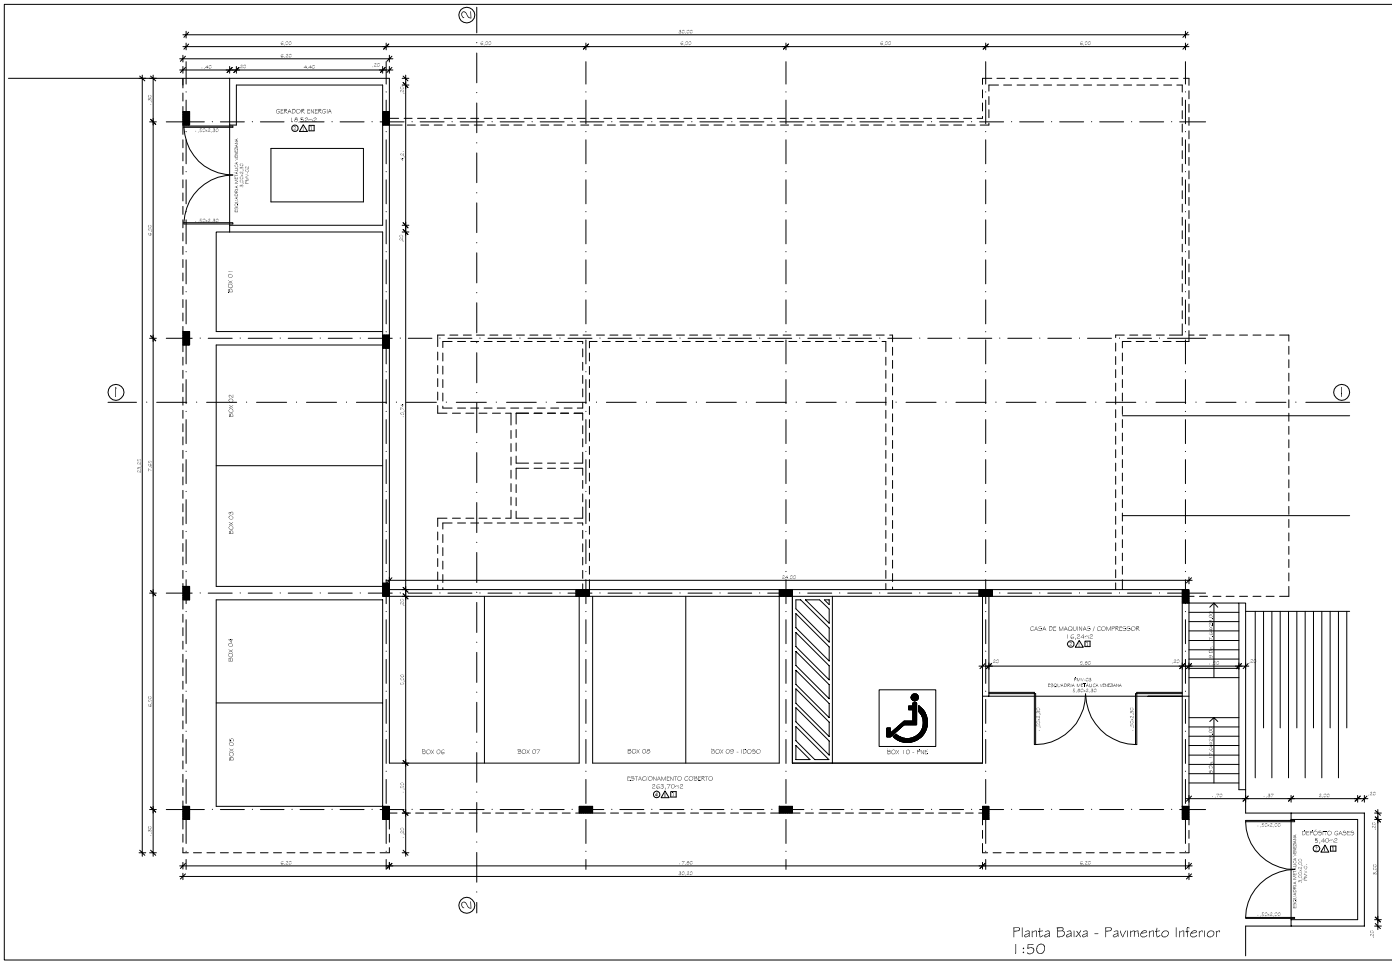

Planta Baixa - Pavimento Inferior
1:50

LEGENDA ESPECIFICAÇÃO

PISOS
1 - Porcelanato 60X60 - Branco
2 - Piso Industrial em concreto polido (*)
3 - Piso Concreto Armado Moldado "In Loco"
4 - Piso Concreto pré-moldado tipo Holandês
5 - Grama ou Intertravamento 60X60
6 - Basalto Polido Preto
7 - Piso Vogel Quadrado 49X49 - Cor Ref 10 - Concreto

PAREDES
1 - Chapisco+Emboço+Massa Fina e Pintura Acrílica
2 - Chapisco+Emboço+Massa Fina, Massa PVA e Pintura Acrílica
3 - Massa PVA e Pintura Acrílica
4 - Revestimento Cerâmico 30X60 até o teto
5 - Gesso Acartonado, massa PVA e pintura acrílica
6 - Revestimento Cerâmico 30X60 até 1,5m
7 - Acabamento em massa acrílica e pintura Epóxi

TETOS
1 - Chapisco+Emboço+Massa Fina e Pintura Acrílica
2 - Chapisco+Emboço+Massa Fina, Massa PVA e Pintura Acrílica
3 - Forro Gesso Acartonado, Massa PVA e Pintura Acrílica

(*) - Piso concreto armado 15cm, fck maior que 30 MPa, sobre leito de brita graduada 10cm, acabamento superficial liso-endurecido, tratamento superficial com endurecedor químico, junta de encaixe serrada, com hidrofuga volumétrico e reforço de borda. Placas polimerizadas mínima de 10m x 11m, com barras de transferência.

SISTEMA ESTRUTURAL COM LAJE TRELIÇADA PLANA, COM TRELIÇA PRÉ MOLDADA E ESPAÇOS ENTRE NERVURAS COM "EPS" (POLIESTIRENO EXPANDIDO)

	PRÓ-REITORIA DE INFRAESTRUTURA COORDENADORIA DE OBRAS E PLANEJAMENTO AMBIENTAL E URBANO
DATA: FEV/2016	CENTRO DE CIÊNCIAS RURAIS — PREDIO Nº44
ESCALA: 1:50	LAB.DE ANÁLISES DE RESÍDUOS E PESTICIDAS
DESENHISTA: L.C.	PAVIMENTO INFERIOR
DESLAPS:	PROJETO: ARQ. e URB. LUIZ CARLOS DIRVANDO MARQUES RAFRAESTRUTURA
	02