




PERSPECTIVA CORRIMÃO EM INOX

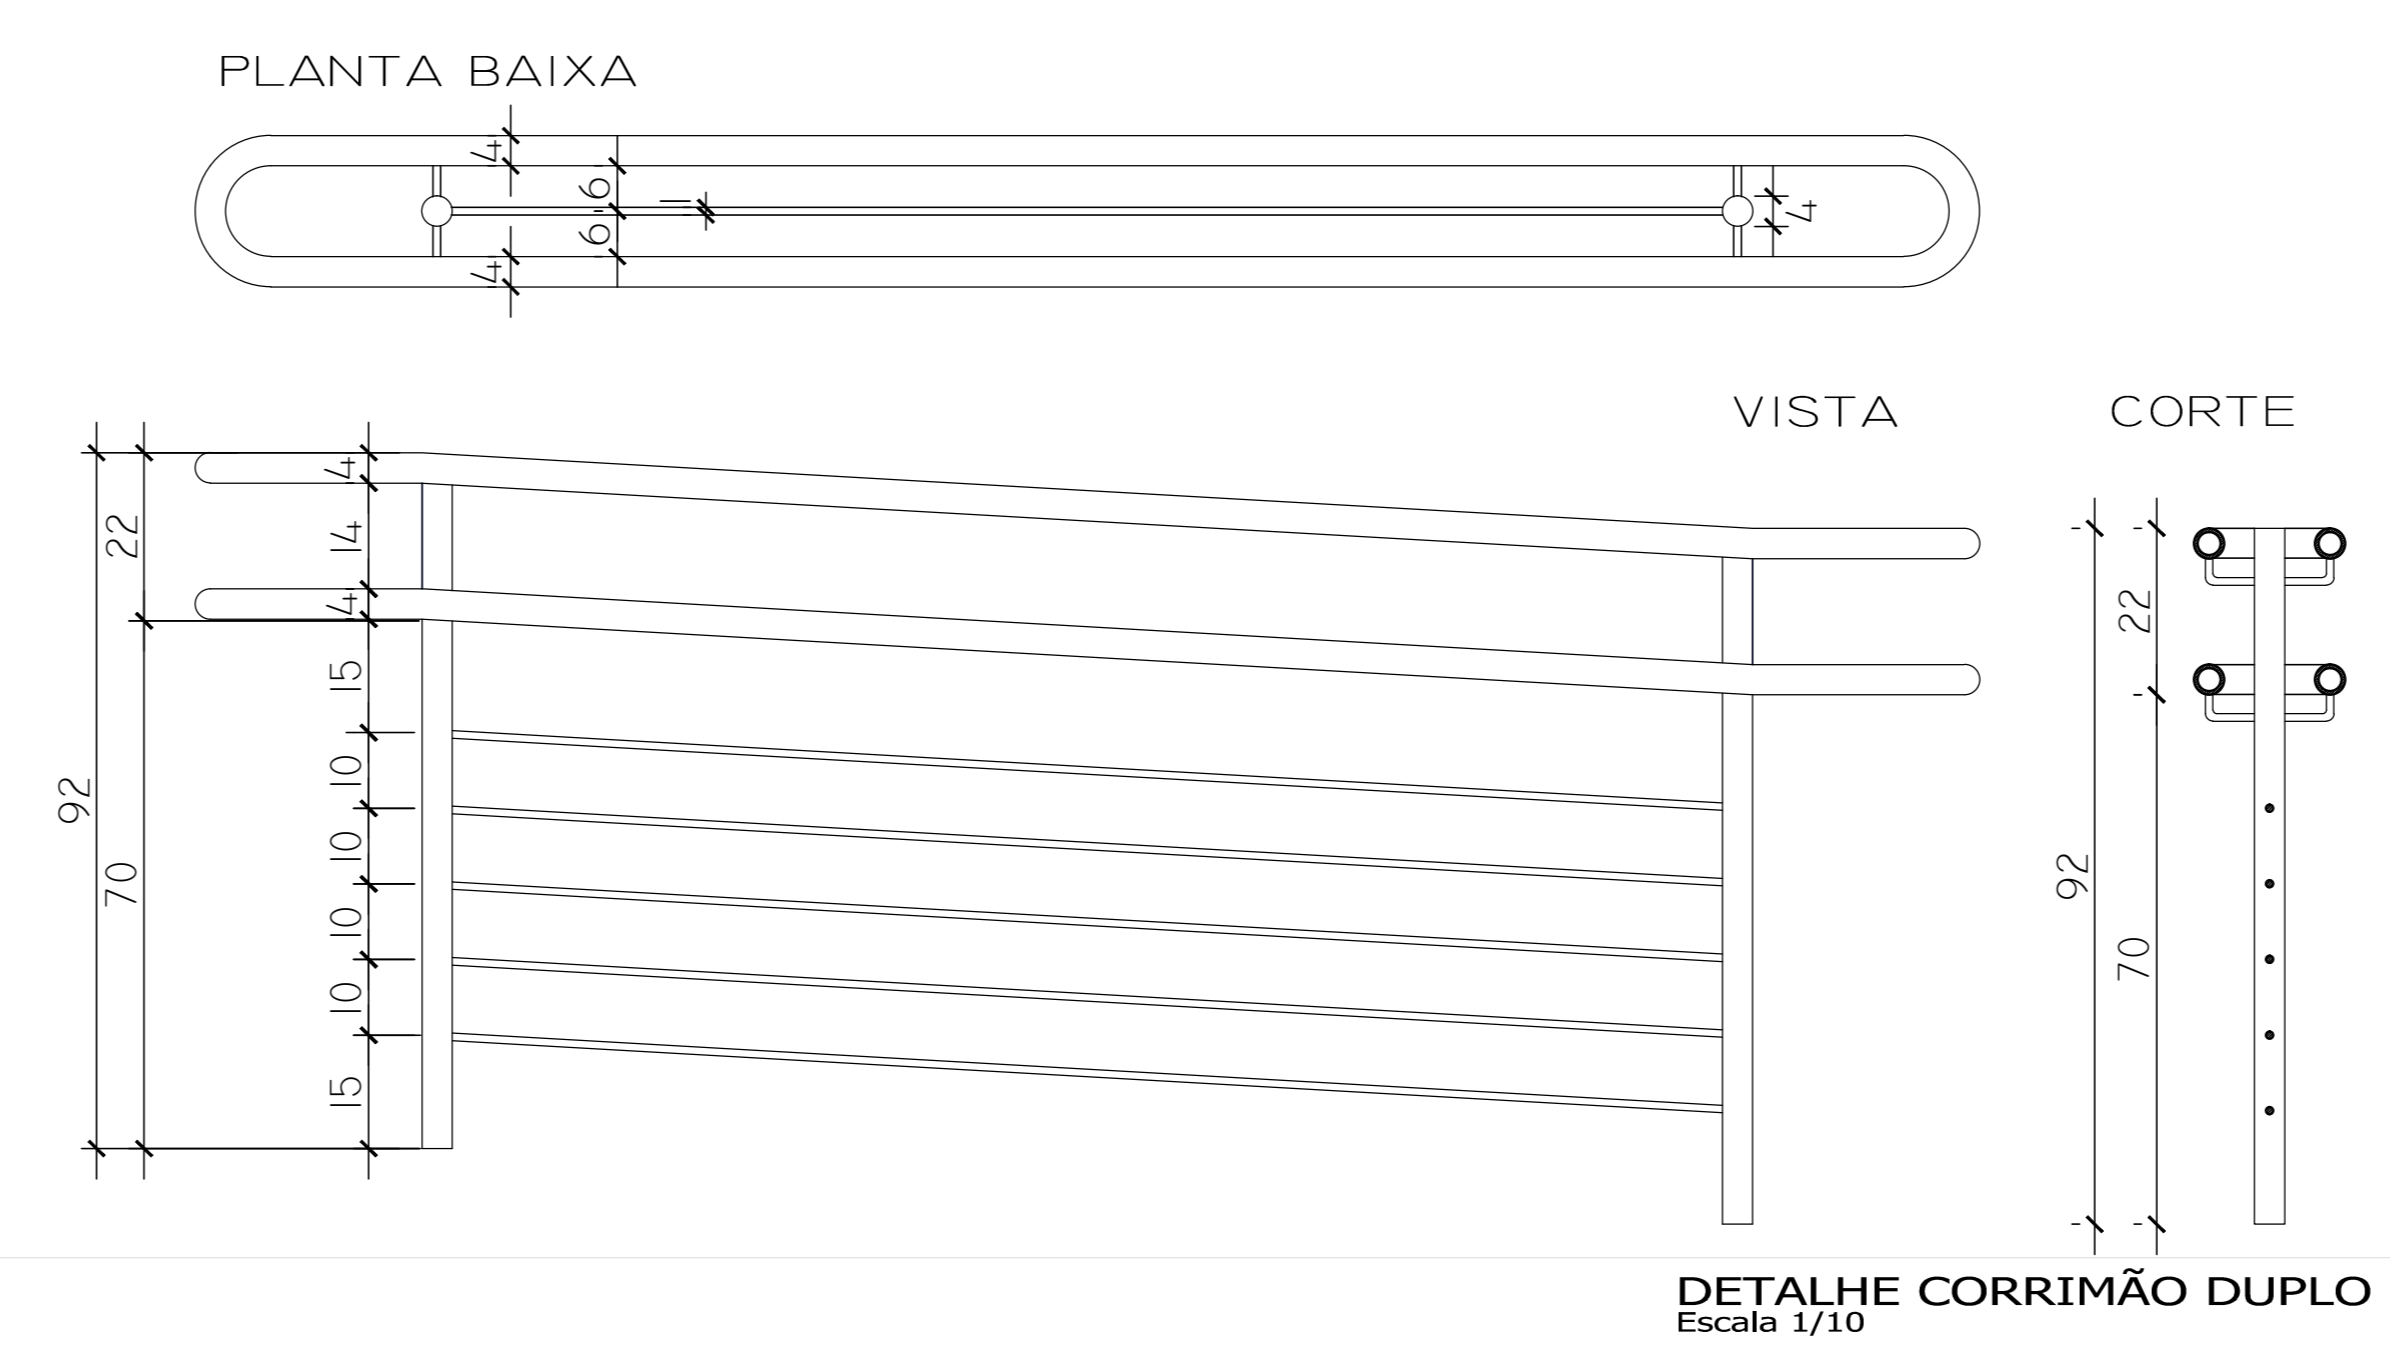

PERSPECTIVA CORRIMÃO EM INOX

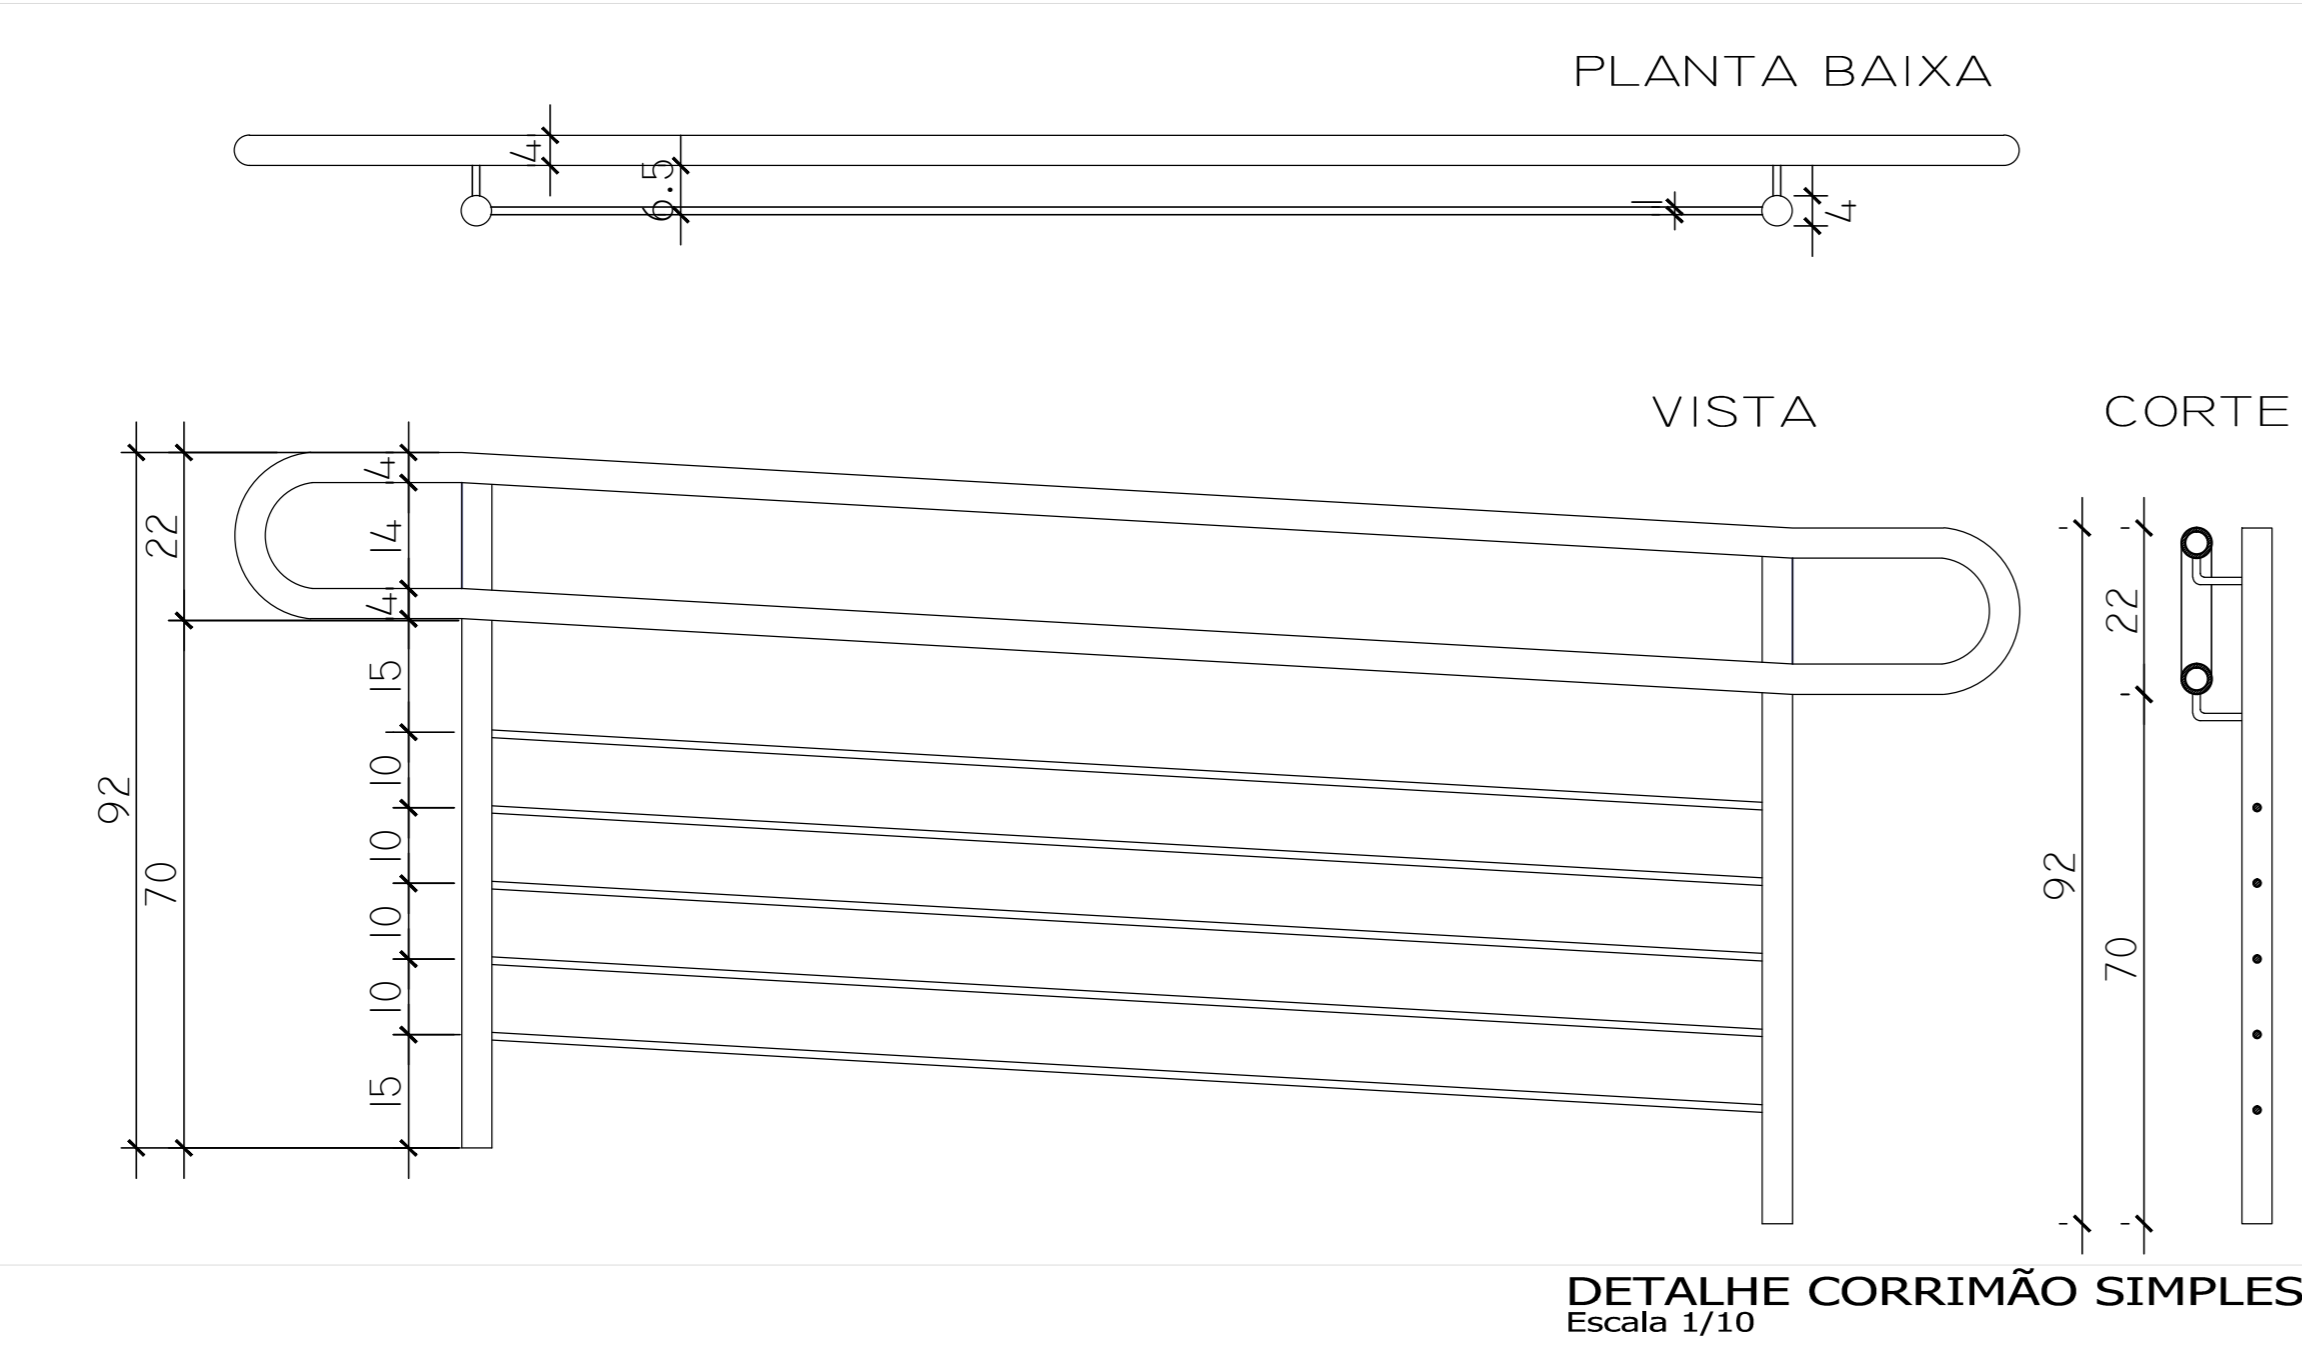

		PRÓ-REITORIA DE INFRAESTRUTURA COORDENADORIA DE OBRAS E PLANEJAMENTO AMBIENTAL E URBANO	
JUL/2016		UFPA - CCCH	
ESCALA: 1:50		ADEQUAÇÃO DO ACESSO - PRÉDIO DA ANTIGA REITORIA	
DESENHISTA: LARISSA RIOS		ESTUDO E DESENVOLVIMENTO	PROJETO E COORDENAÇÃO
DES.Nº: ACADÊMICA: LARISSA FERRAZ RIOS MATR.: 201105411		PE. ARQ. E URB. BENEDINE JOSÉ PAUL MATR.: 1959422	PAVIMENTO 1/1