
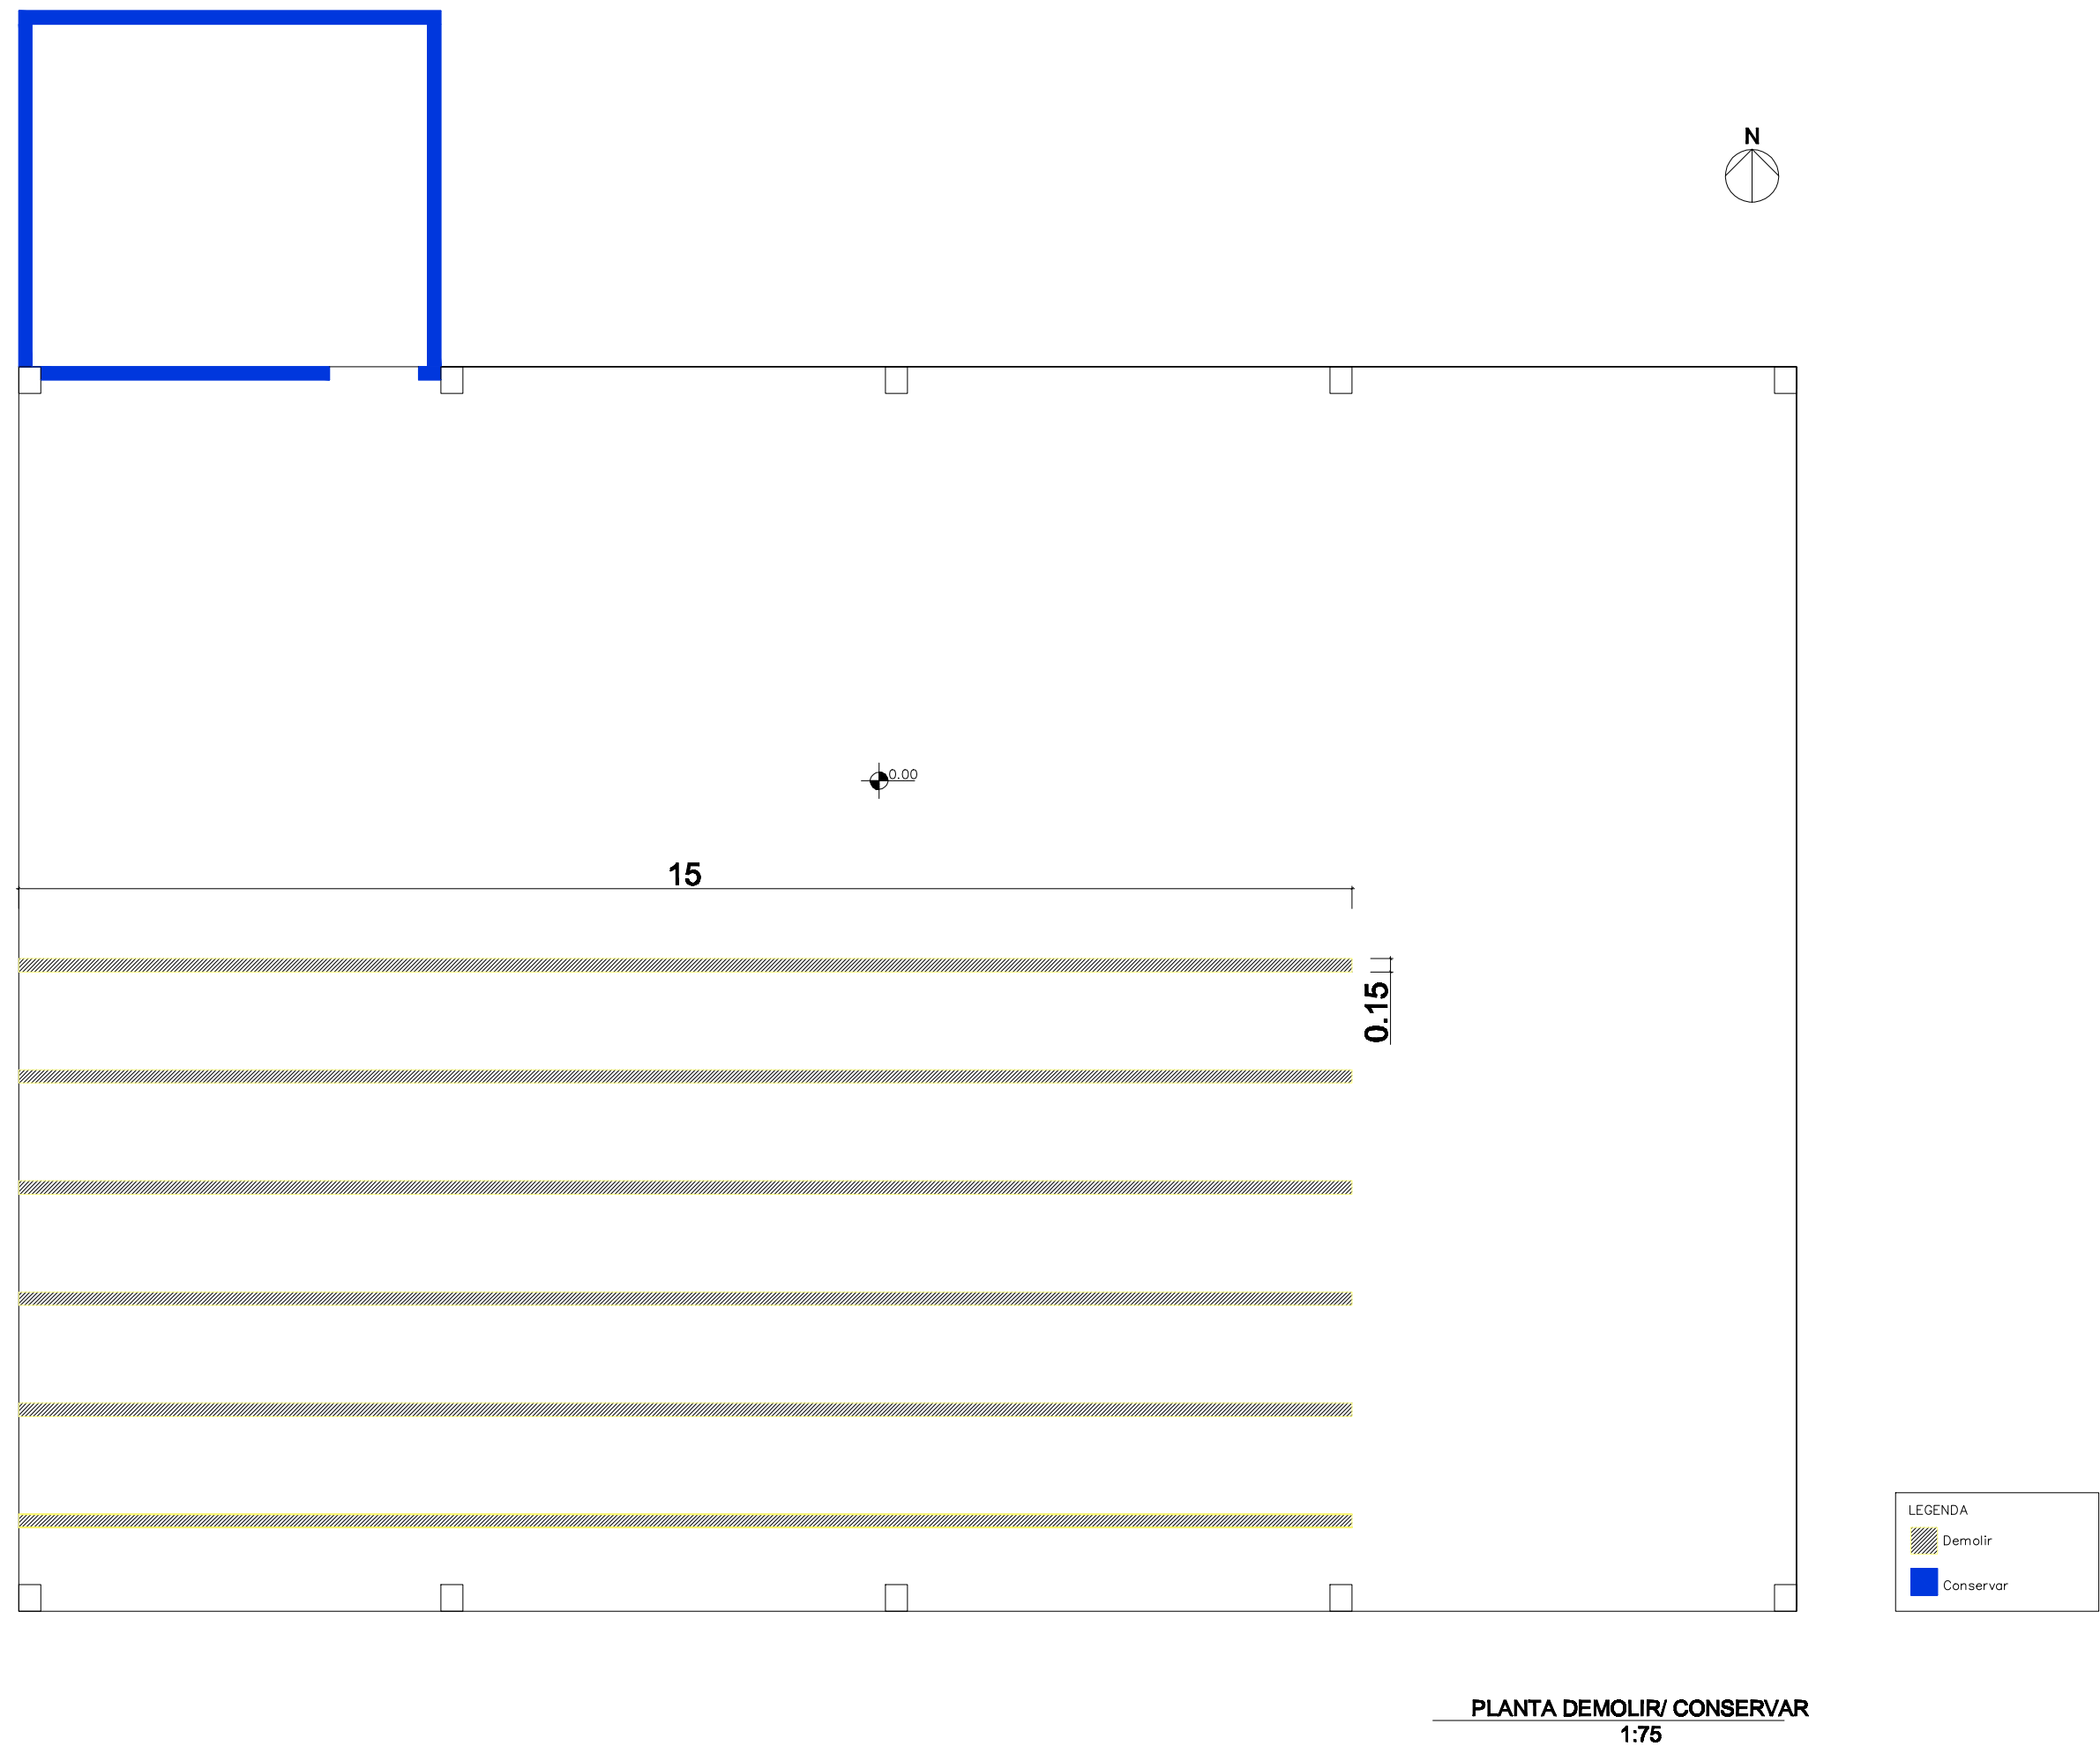
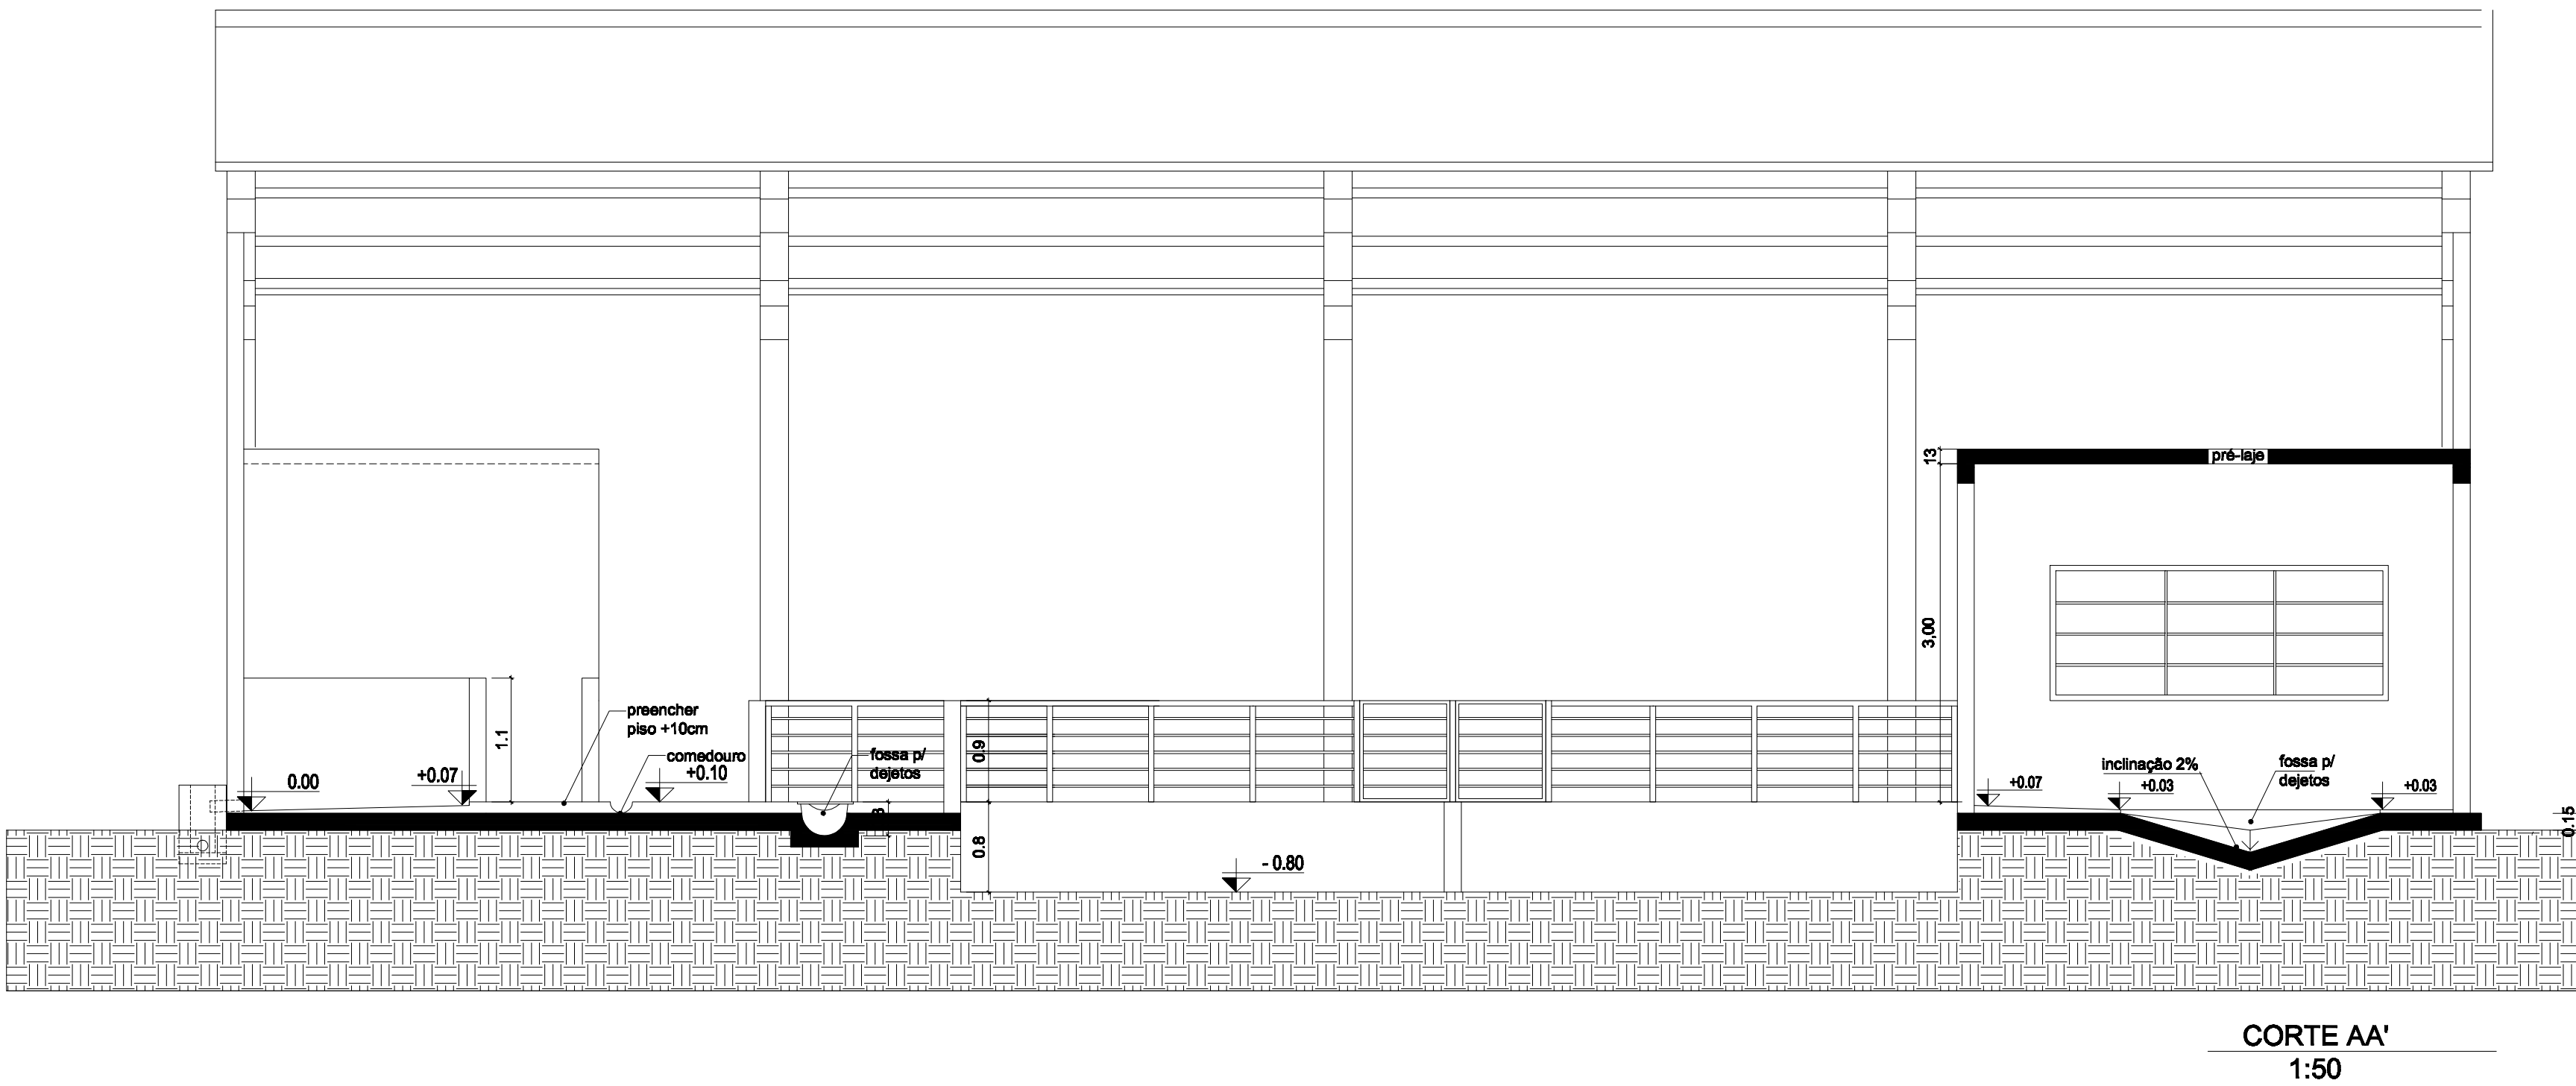


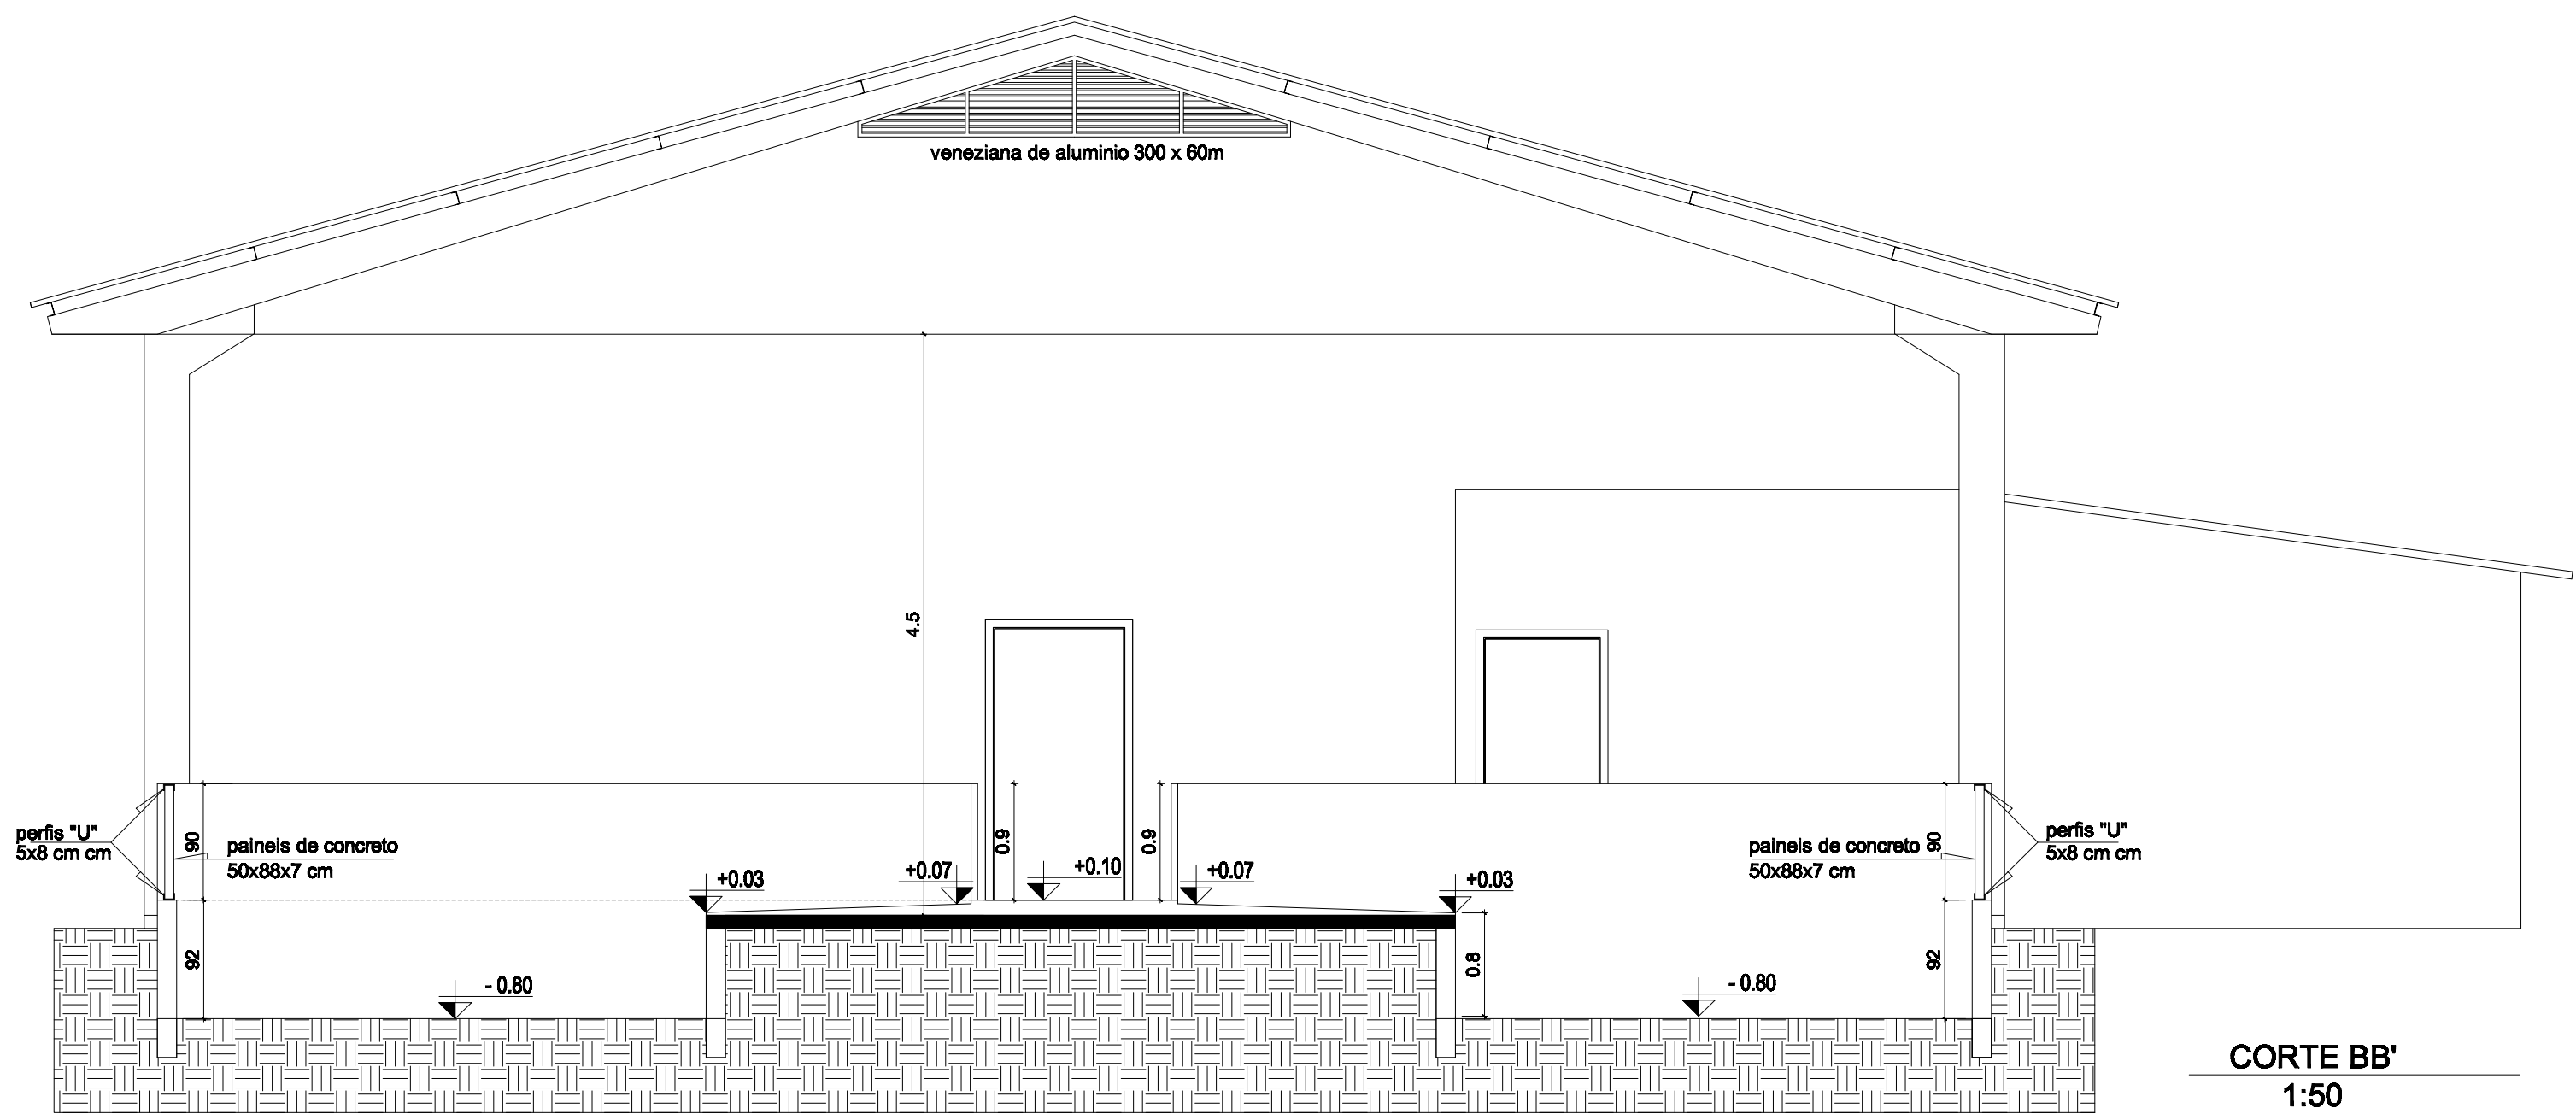

		PRÓ-REITORIA DE INFRAESTRUTURA COORDENADORIA DE OBRAS E MANUTENÇÃO DIVISÃO DE OBRAS E PROJETOS		
DATA:	CENTRO DE CIÊNCIAS RURAIS			
MAI/2018	PRÉDIO 83F-SUÍNOS			
REVISÃO:	CORTES E PLANTA DEMOLIR/CONSERVAR			
DESENHISTA:	ARQUITETO:		APROVAÇÃO:	PRANCHA:
BERNARDO	ME. ARG. E URB. CENALDE JOSÉ POLL MATR.: 195942Z CALA A6546-3			
ESCALA:	ESTAGIÁRIOS:			
1:50	BERNARDO RAZERA			02 /
				02