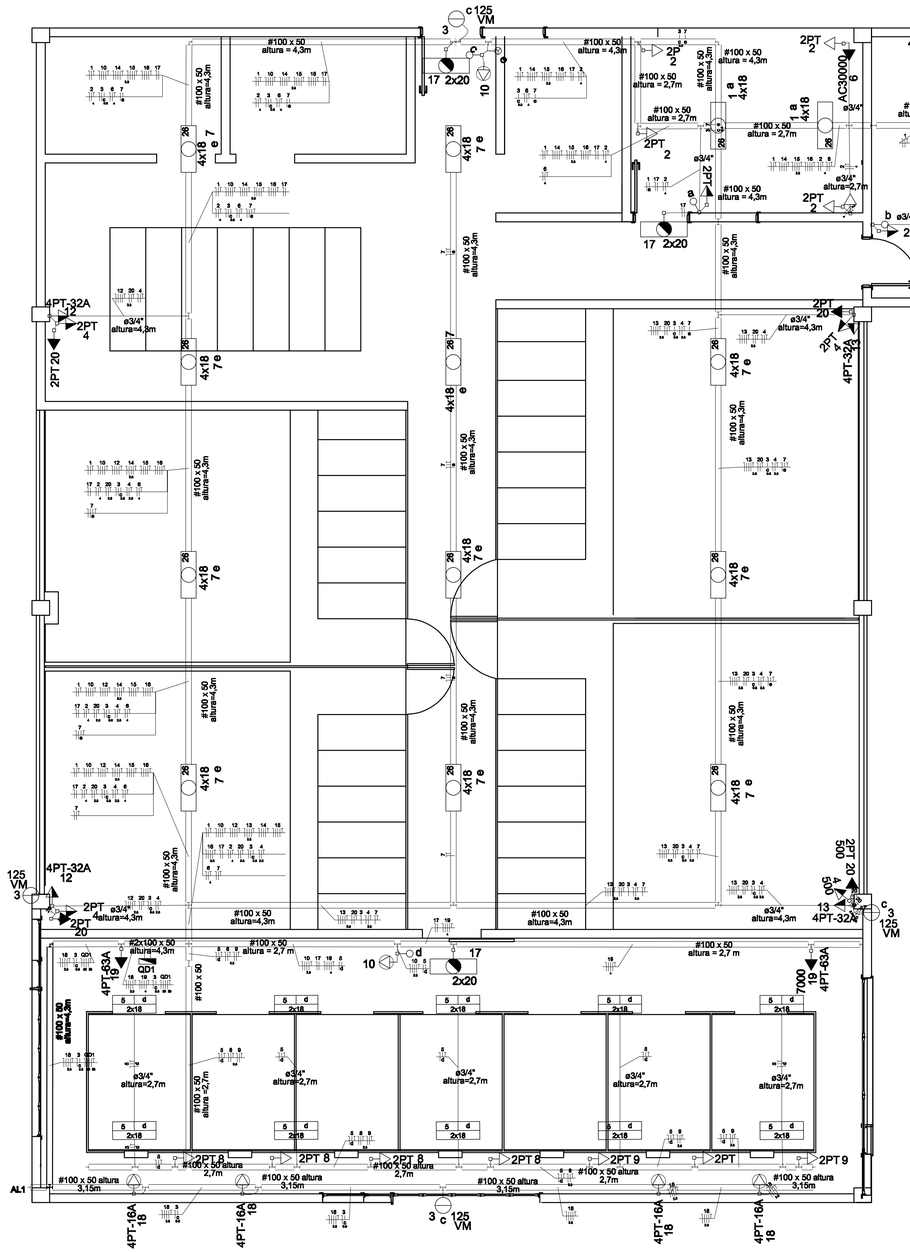

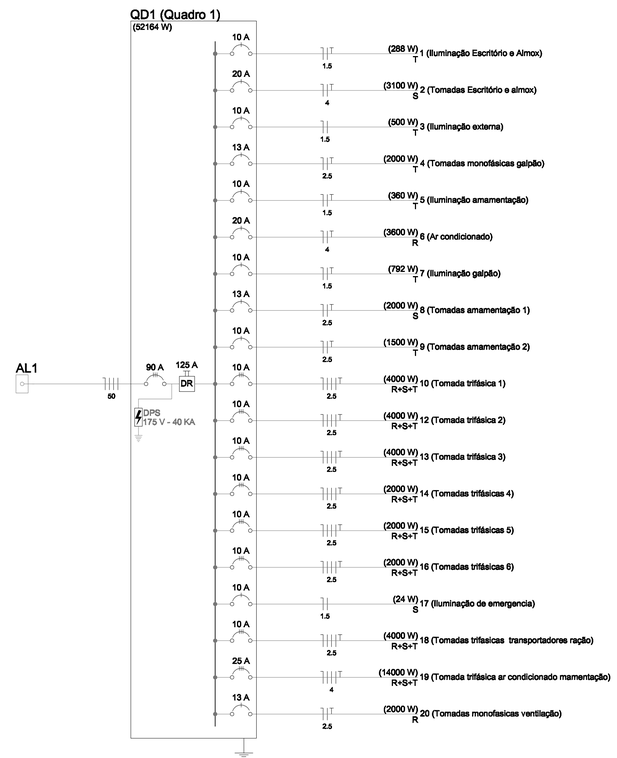

UFSM

PRÓ-REITORIA DE INFRAESTRUTURA
COORDENADORIA DE OBRAS E
PLANEJAMENTO AMBIENTAL E URBANO

DATA: JUN/2018	CENTRO DE CIÊNCIAS RURAIS	PREDIO Nº83F
ESCALA: 1:50	PAVILHÃO DE SUINOCULTURA	
DESENHISTA: MAURICIO	PROJETO ELÉTRICO	
DES.Nº:	PROJETO Eletrotec. MAURÍCIO DA CUNHA MÜLLER MATR:2280806	