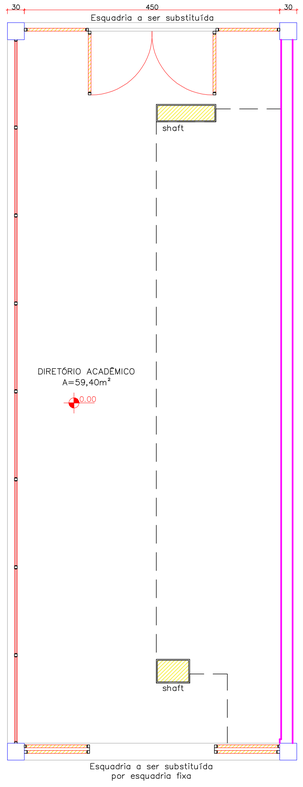

PLANTA EXECUTIVA
Escala 1/50

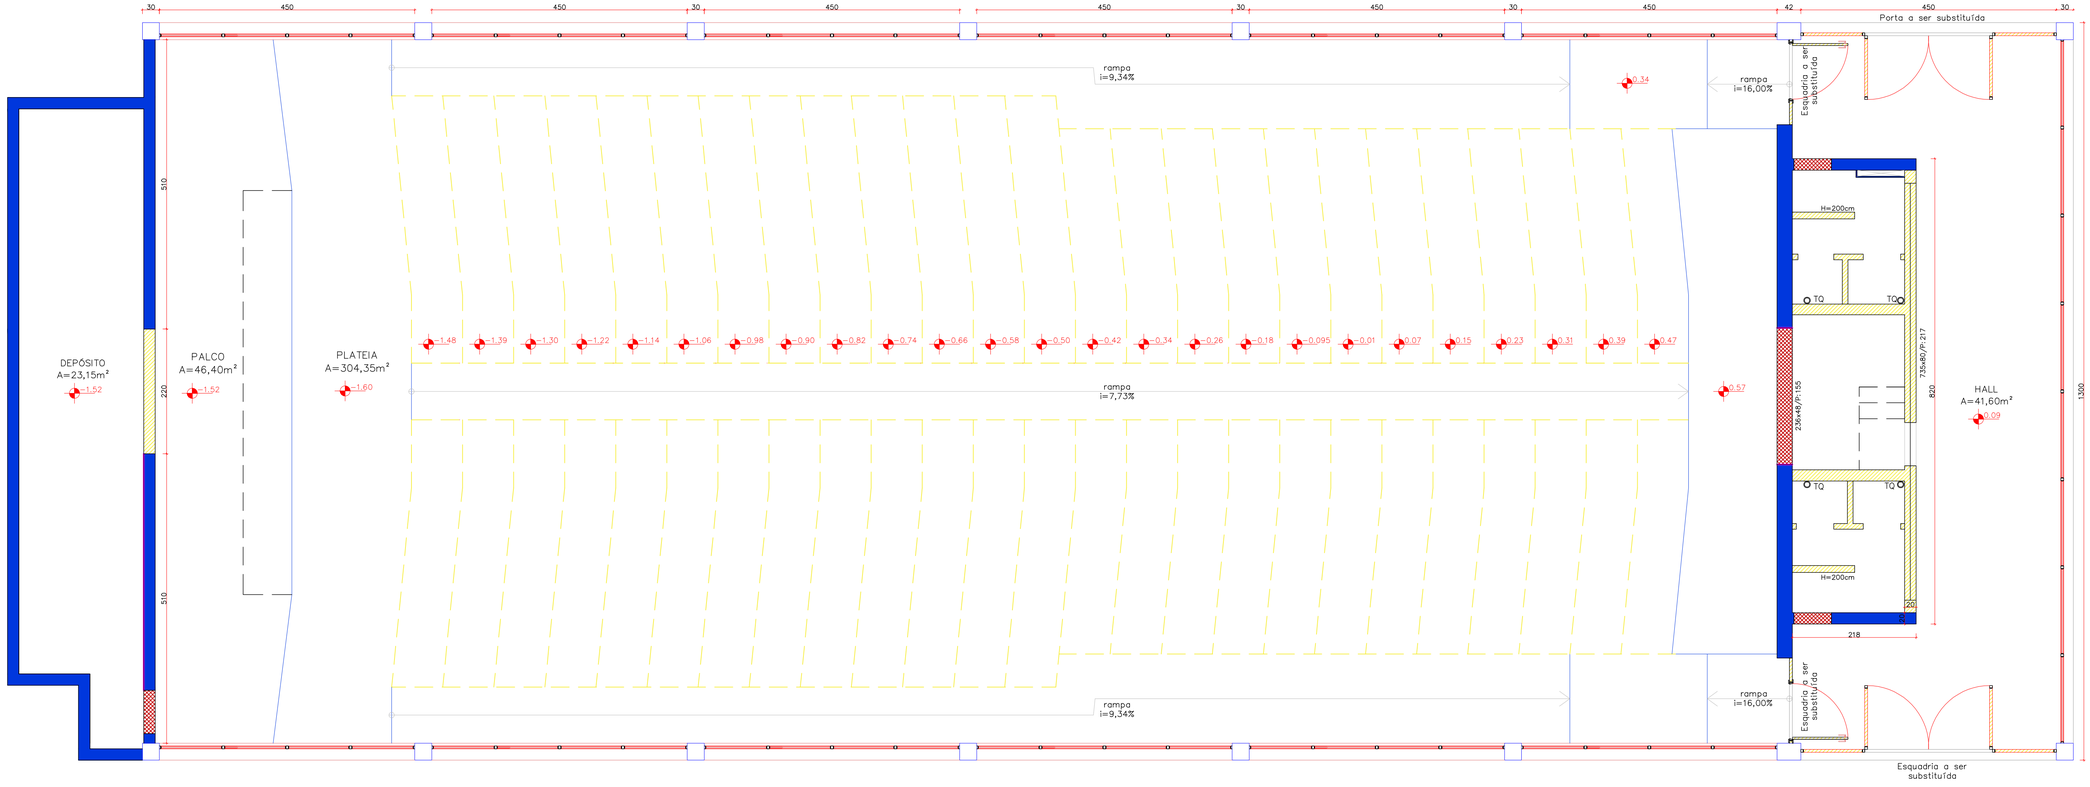

PLANTA EXECUTIVA
Escala 1/50

LEGENDA

- Demolir
- Construir
- Conservar

UFSM

PRÓ-REITORIA DE INFRAESTRUTURA
COORDENADORIA DE OBRAS E
PLANEJAMENTO AMBIENTAL E URBANO

JUN/2018	UFSM - CCNE	Prédio 018
ESCALA: 1:50	Auditório Loi Trindade Berneira	
	Plantas Executivas	
DESENHISTA: LARISSA RIOS	ESTUDO & DESENVOLVIMENTO	PROJETO & COORDENAÇÃO
DES.Nº:	Acadêmica: Larissa Ferraz Rios MATR.: 201110411	Me. Arq. e Urb. Benoine Josué Poll MATR.: 1959422 CAU: A65463
		Prancha 2/7