




**CORTE AA'**  
Escala 1/50

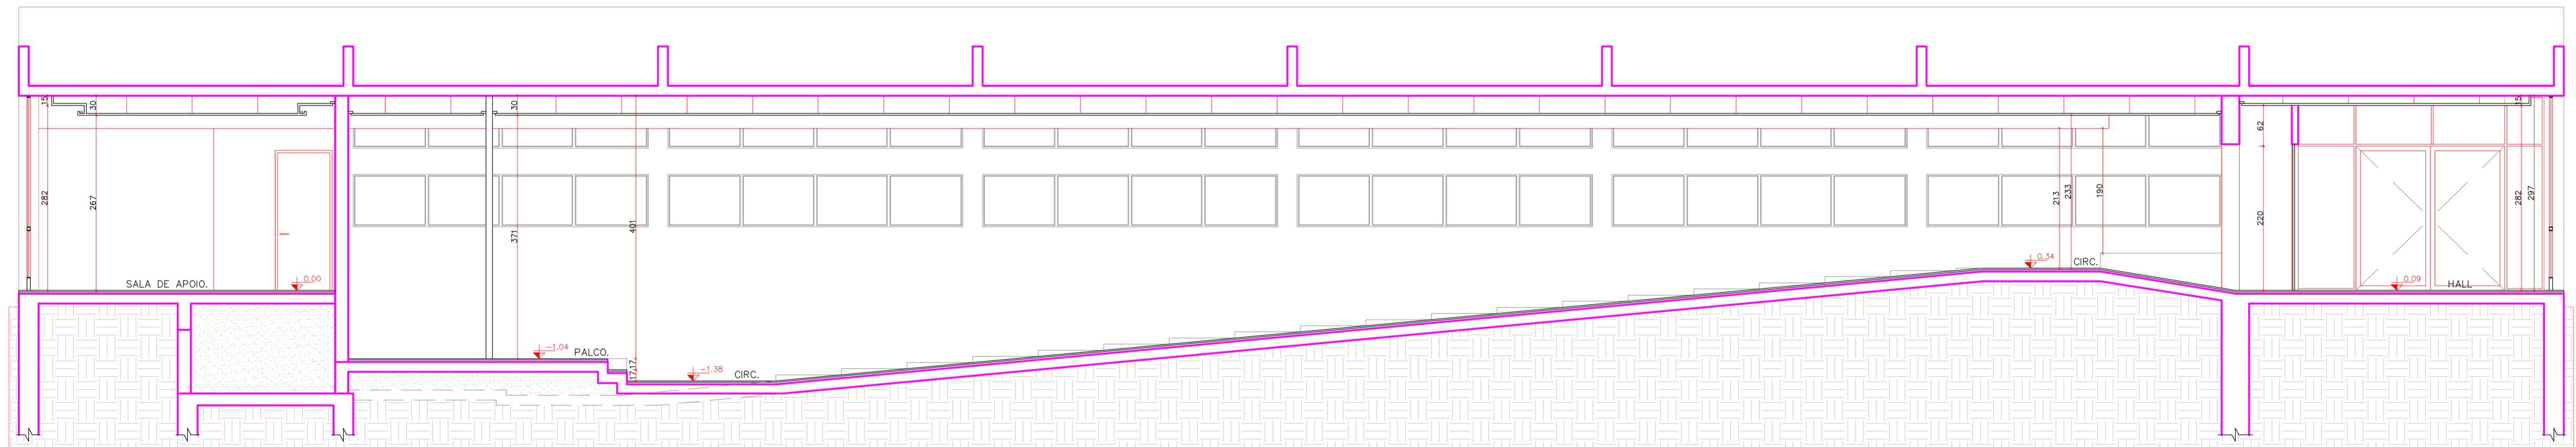

**CORTE BB'**  
Escala 1/50

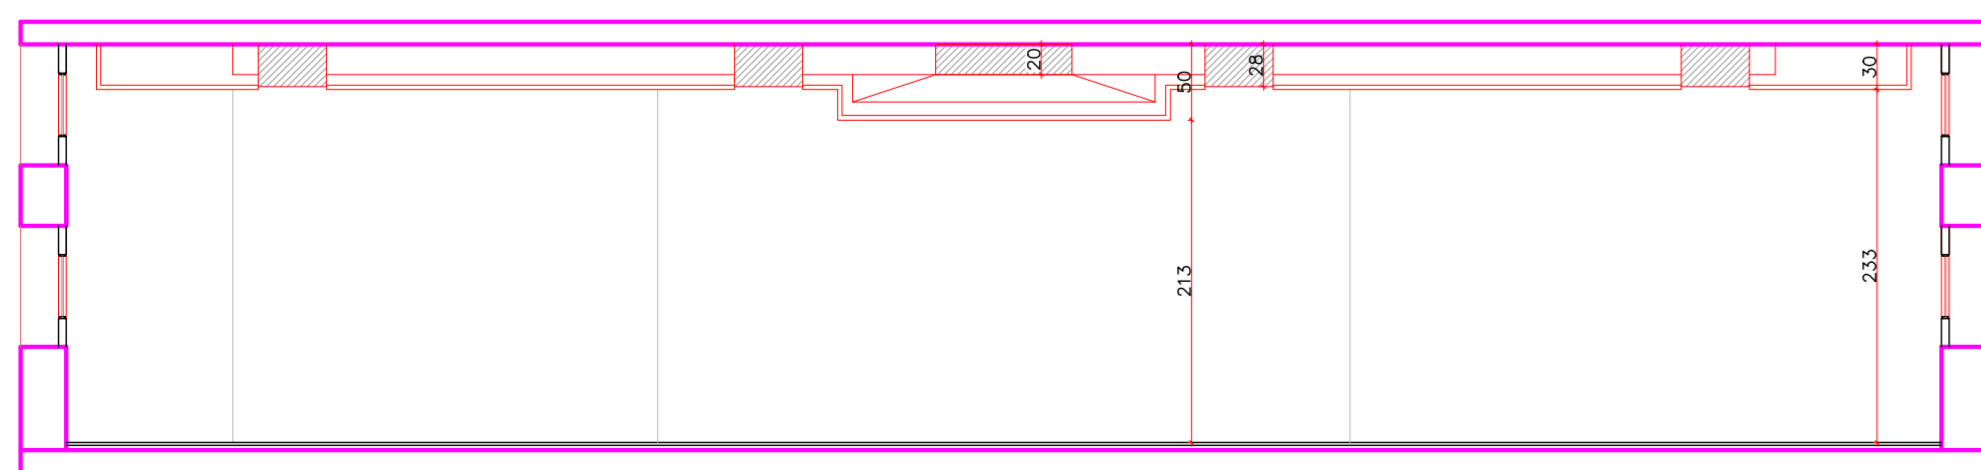

**VISTA CC'**  
Escala 1/50

	<b>PRÓ-REITORIA DE INFRAESTRUTURA COORDENADORIA DE OBRAS E PLANEJAMENTO AMBIENTAL E URBANO</b>		
	<b>JUN/2018</b>		<b>Prédio 018</b>
<b>ESCALA:</b> 1:50	<b>Auditório Loi Trindade Bemeira</b>		
<b>DESENHISTA:</b> LARISSA RIOS	<b>Cortes e Vista</b>		<b>Prancha</b> 7/7
<b>DES.Nº:</b>	<b>ESTUDO &amp; DESENVOLVIMENTO</b>	<b>PROJETO &amp; COORDENAÇÃO</b>	
Acadêmica: Larissa Fereiz Rios MATR.: 201110411	Me. Arq. e Urb. Benolme Josué Pol MATR.: 1959422	CAU: A6546-3	