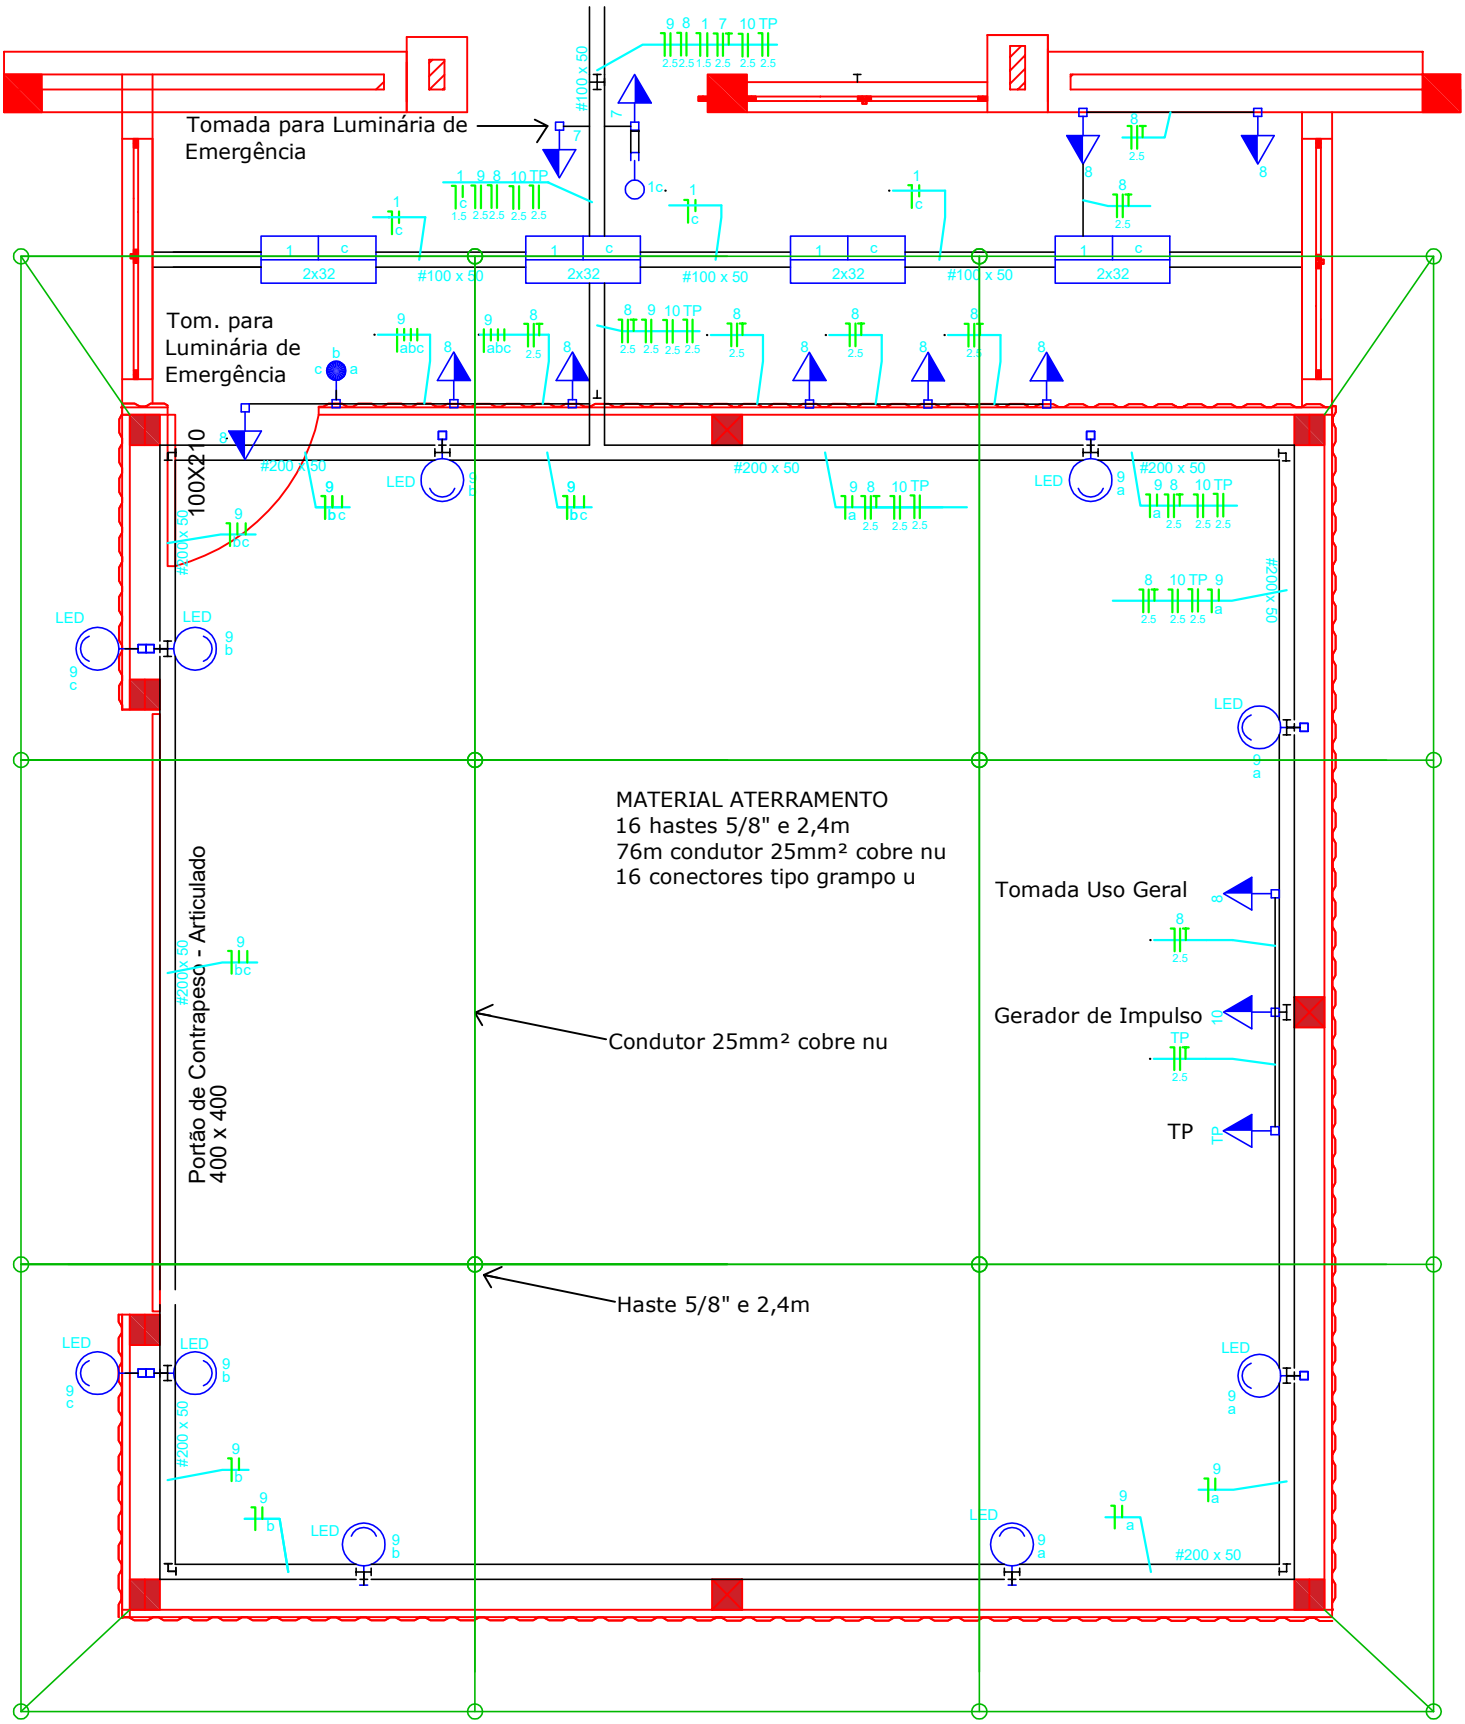

Circuitos iluminação

Circuítos tomada de energia

Aterramento

UNIVERSIDADE FEDERAL DE SANTA MARIA INSTITUTO DE REDES INTELIGENTES	
Data: Set/2018	Pavilhão do Gerador de Pulsos do LabMT
Escala: 1:50	Projeto Elétrico: Circuitos iluminação e tomadas de energia Aterramento
Área: 80 m2	Prancha: 1 / 2