


Telha metálica

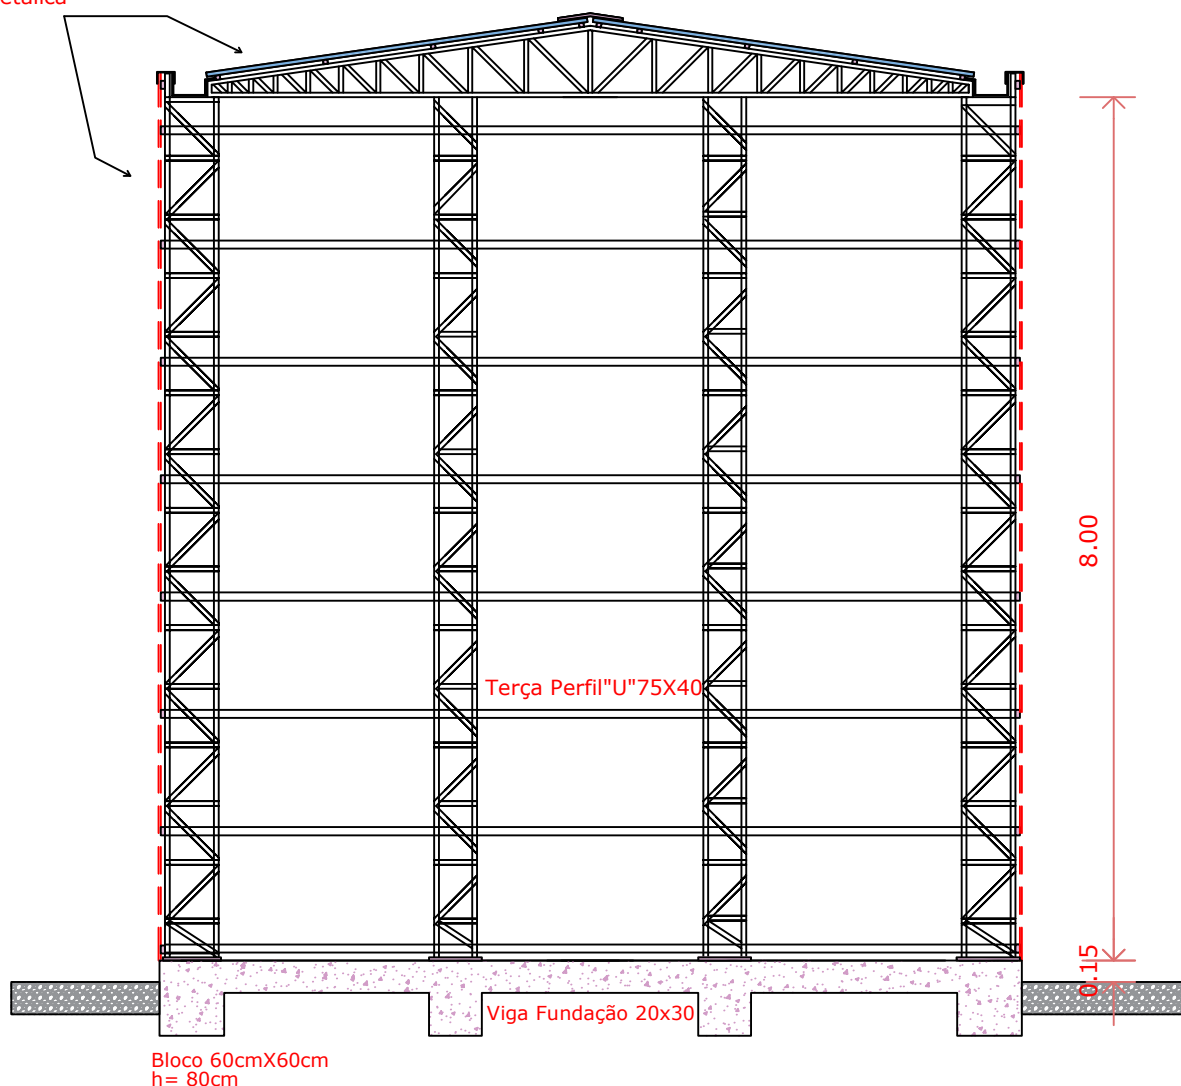

PILARES TRELIÇADOS

UNIVERSIDADE FEDERAL DE SANTA MARIA
INSTITUTO DE REDES INTELIGENTES

DATA:
SET/2018

ESCALA:
1 : 50

ÁREA:
80 M²

PAVILHÃO DO GERADOR DE PULSOS
PROJETO ESTRUTURAL
PILARES TRELIÇADOS

PAULO INÁCIO OBREGON DO CARMO
ENGENHEIRO CIVIL SIAPE 382770 / CREA 80040

PRANCHA:

3/3