



Isométrica - FUNDOS

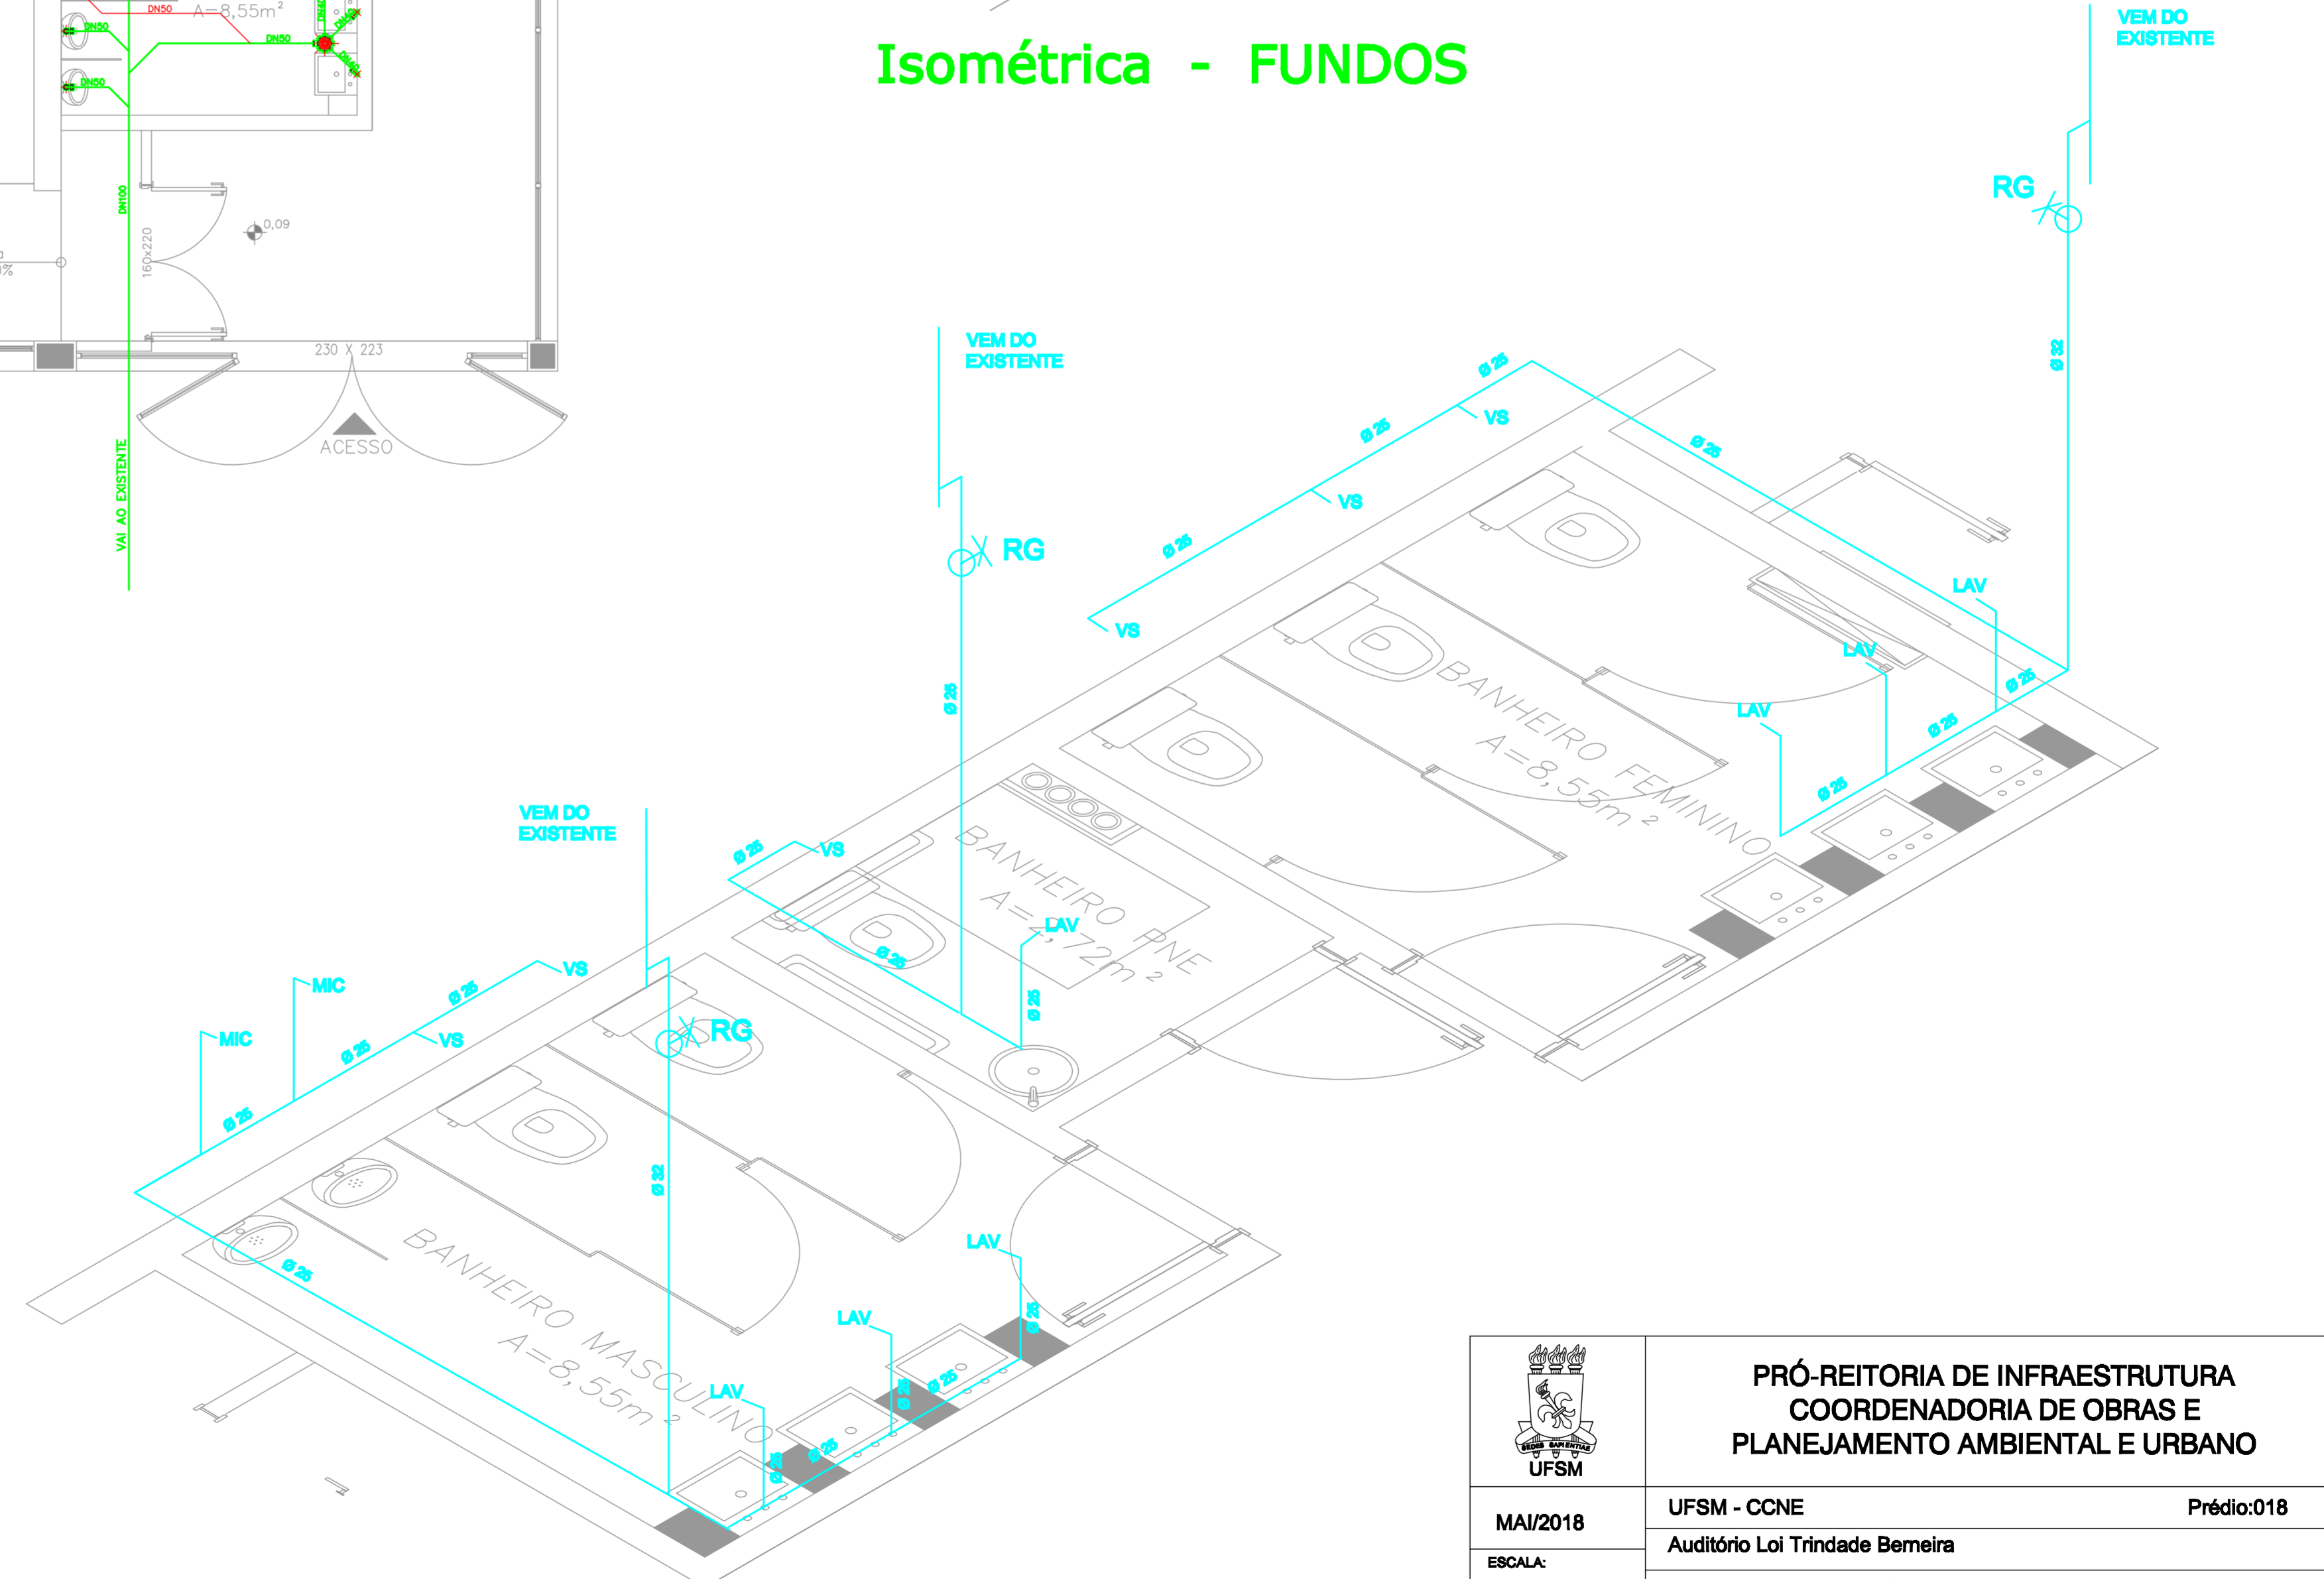

Isométrica - FRENTE

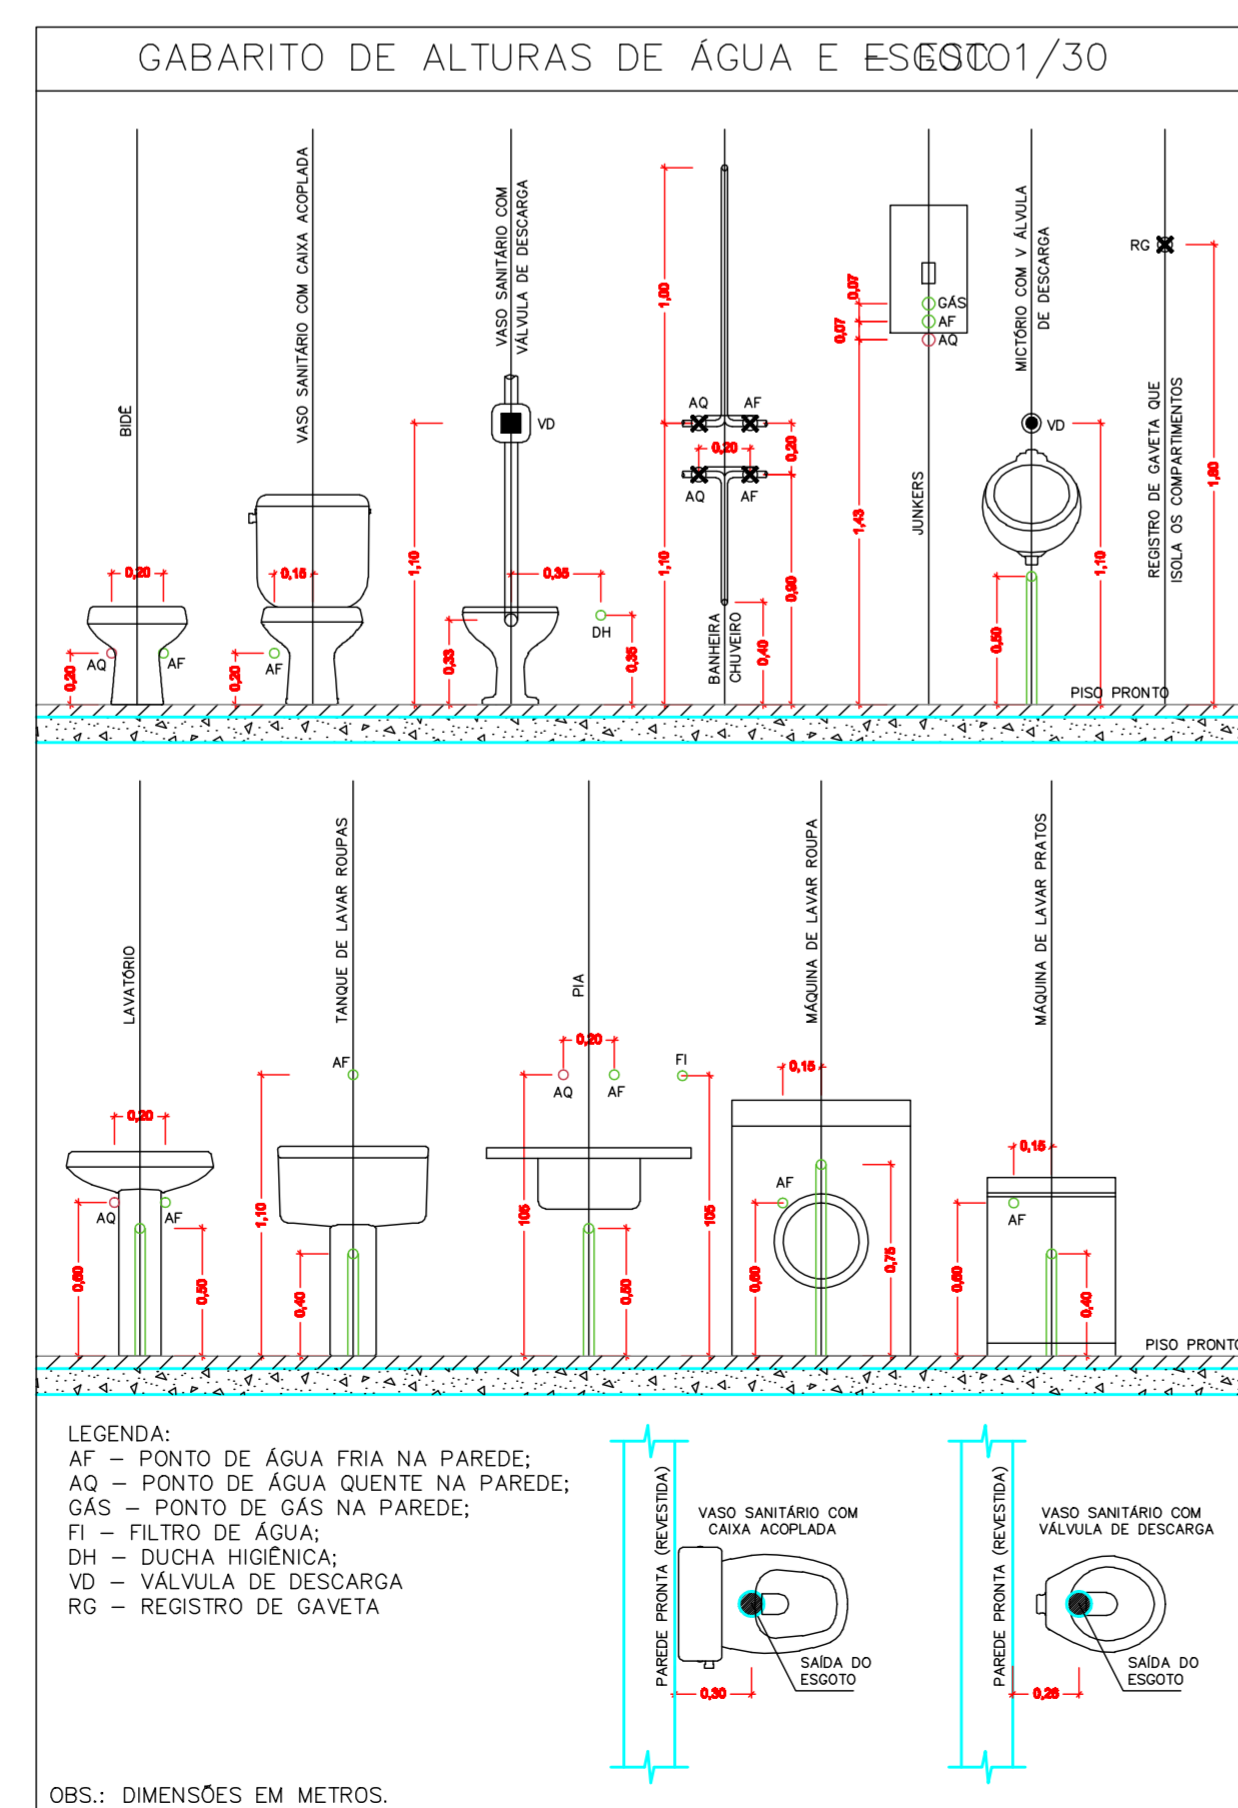

	PRÓ-REITORIA DE INFRAESTRUTURA COORDENADORIA DE OBRAS E PLANEJAMENTO AMBIENTAL E URBANO	
	UFMS - CCNE	Prédio:018
MAI/2018	Audatório Loi Trindade Berneira	
ESCALA: 1:50	Projeto HIDROSSANITÁRIO	
DESENHISTA:	ESTUDO & DESENVOLVIMENTO	PROJETO & COORDENAÇÃO
DES.N.º:	ENG. CHI PAULO CESAR ZANINI DE CASTRO MATR.2839670 CREA:	