




1 **Planta de Localização**  
1 : 250

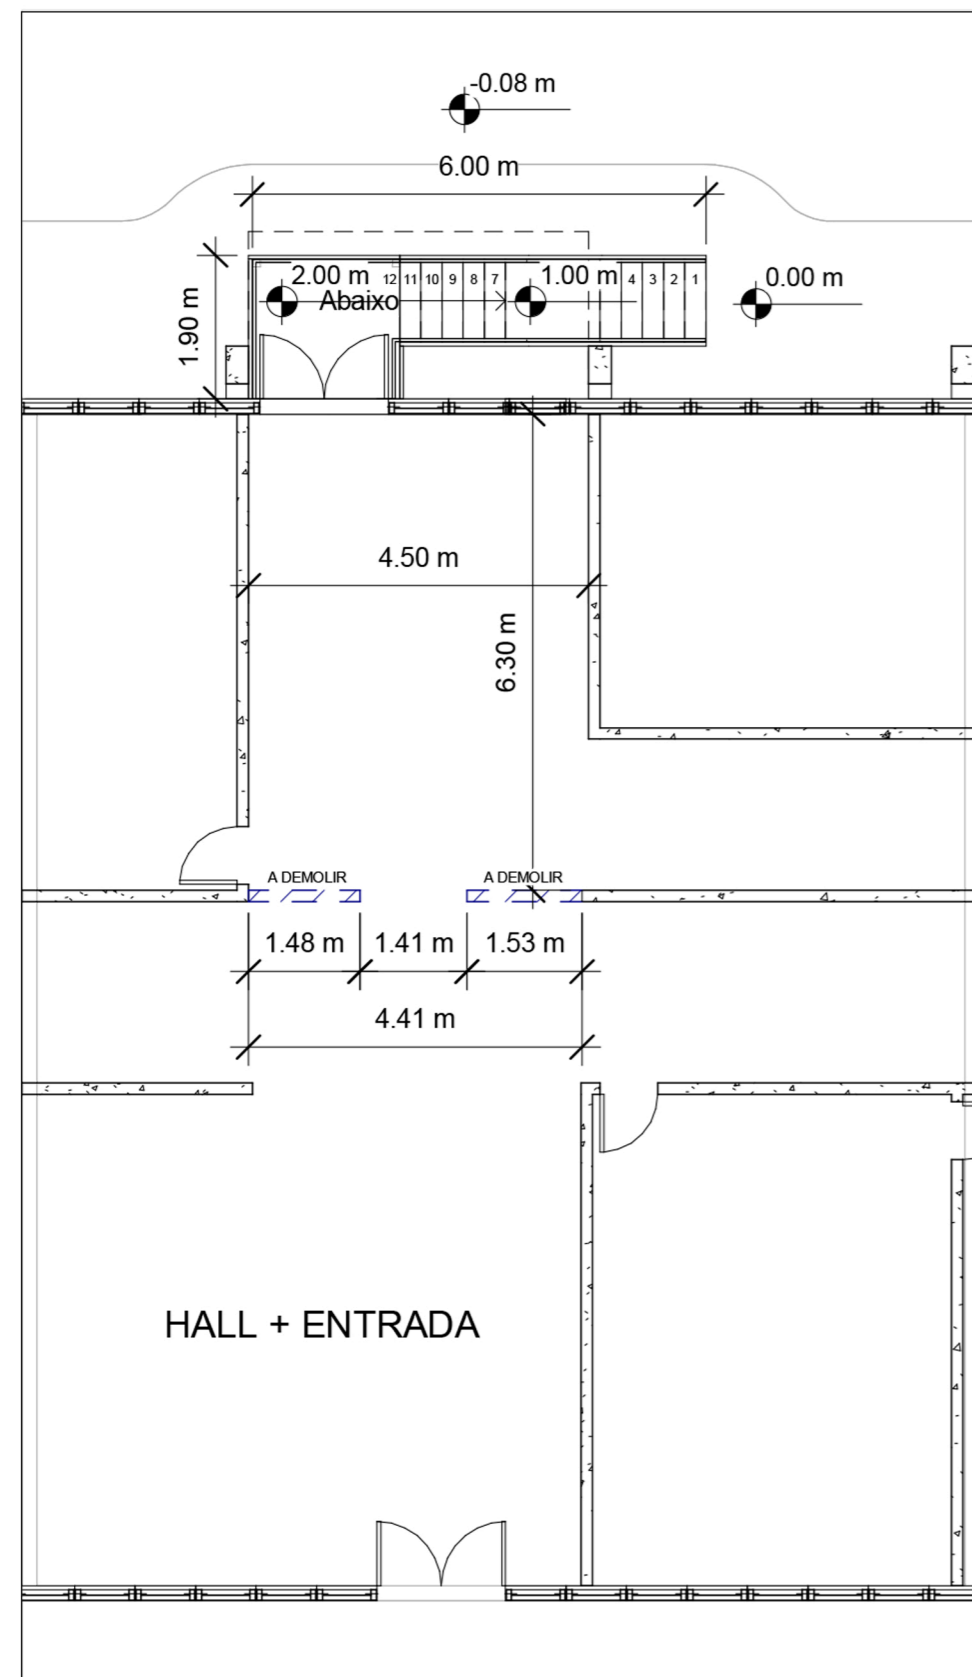

2 **Paredes a Demolir**  
1 : 100

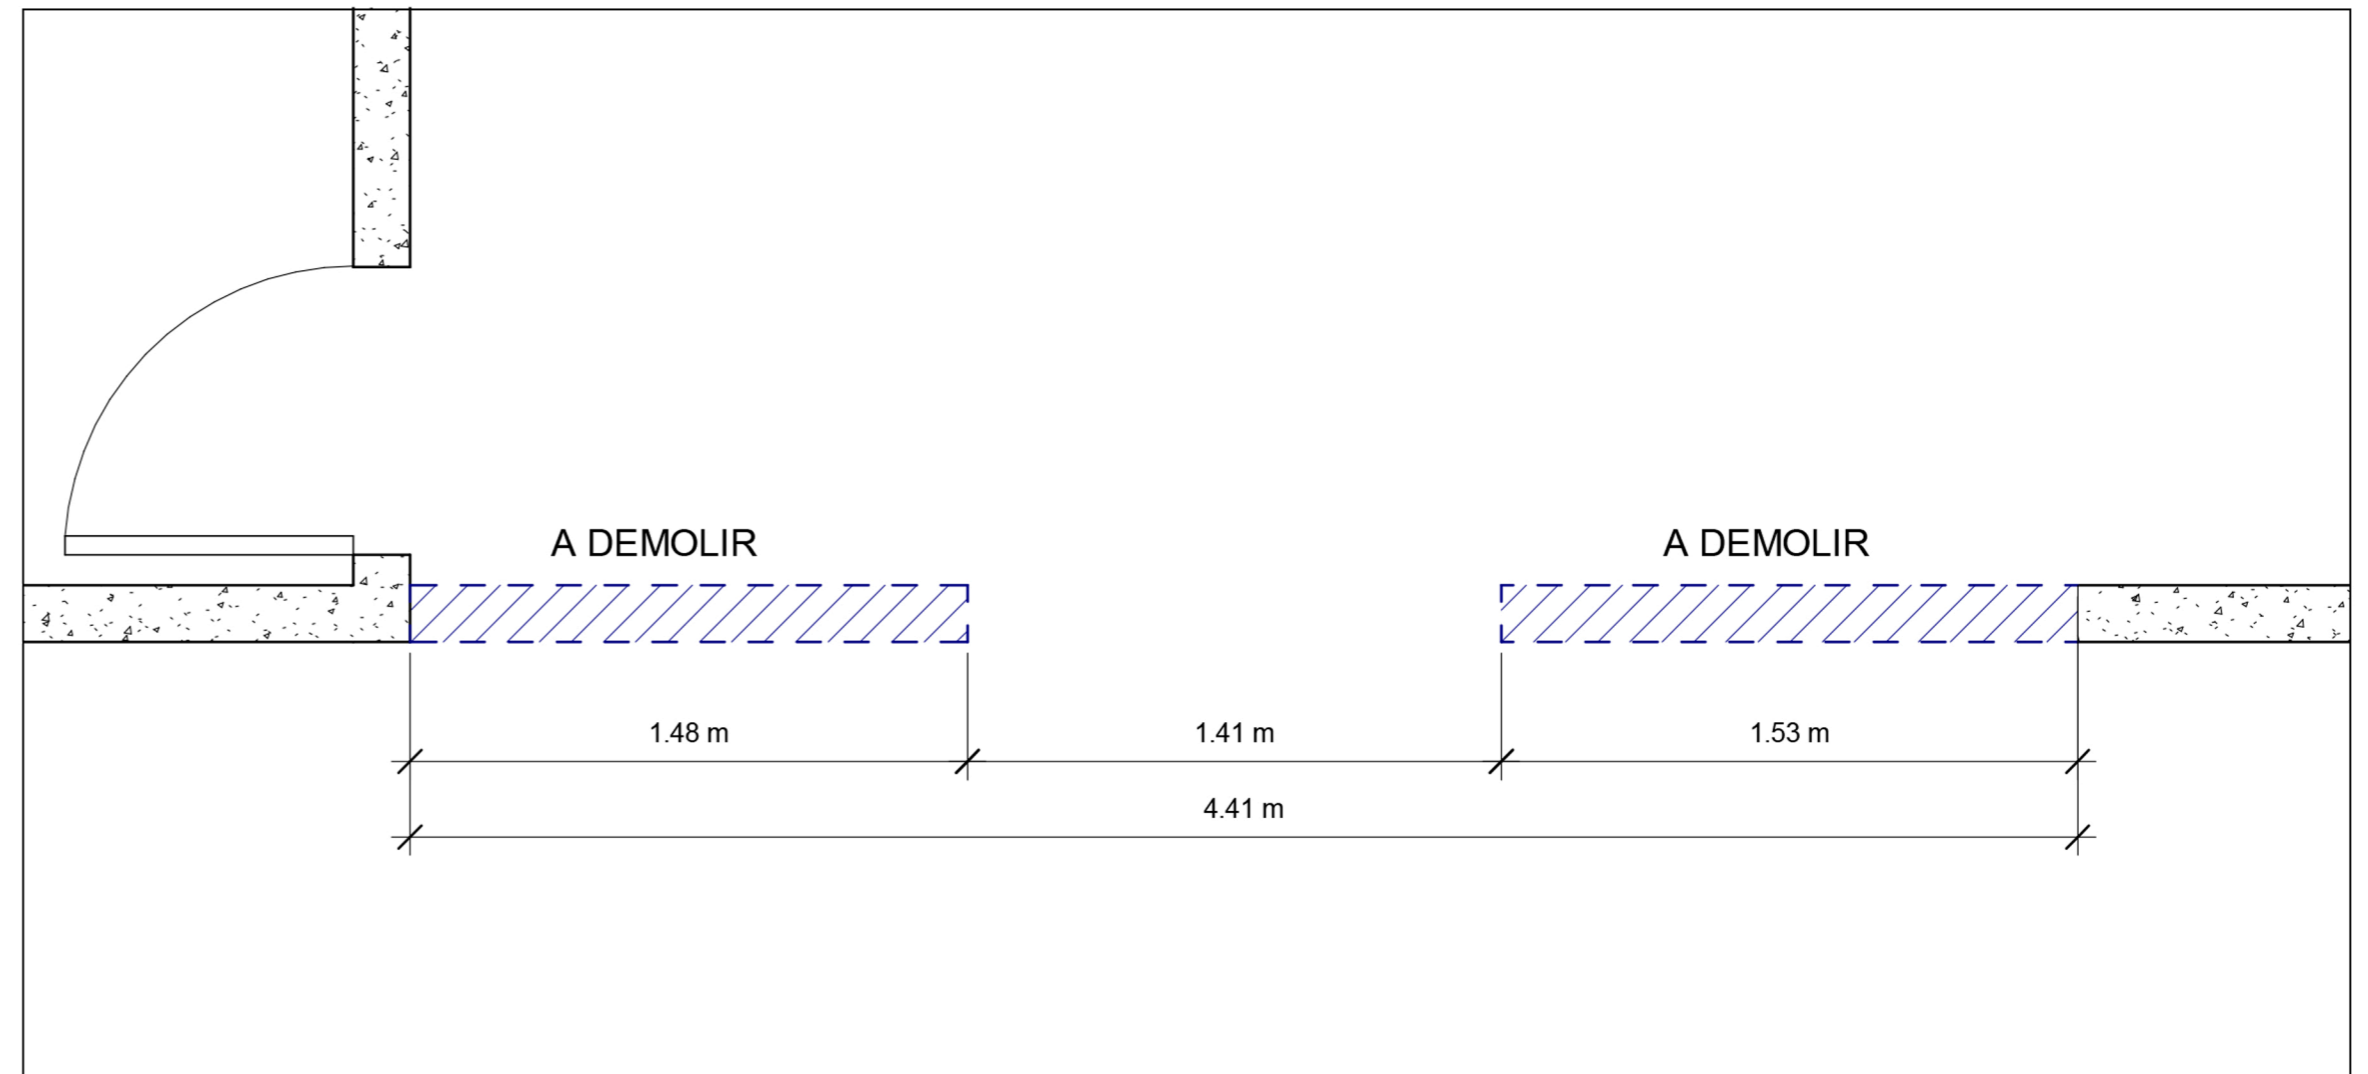

3 **Detalhamento da demolição de paredes**  
1 : 20

		<b>PRÓ-REITORIA DE INFRAESTRUTURA</b> <b>COORDENADORIA DE OBRAS E MANUTENÇÃO</b> <b>DIVISÃO DE OBRAS E PROJETOS</b>	
		CENTRO DE CIÊNCIAS RURAIS - CCR PRÉDIO 42	
DATA: AGO/2018	CRIAÇÃO DE ACESSO SECUNDÁRIO (PORTA + ESCADAS)		
REVISÃO: HENRIQUE	ARQ.: GIANINE PIVETTA MELLO CAU-RS A29630-4	APROVAÇÃO: ESTAGIÁRIO: HENRIQUE G. K. MASSAFRA MATRÍCULA: 201510648	<b>1</b>