


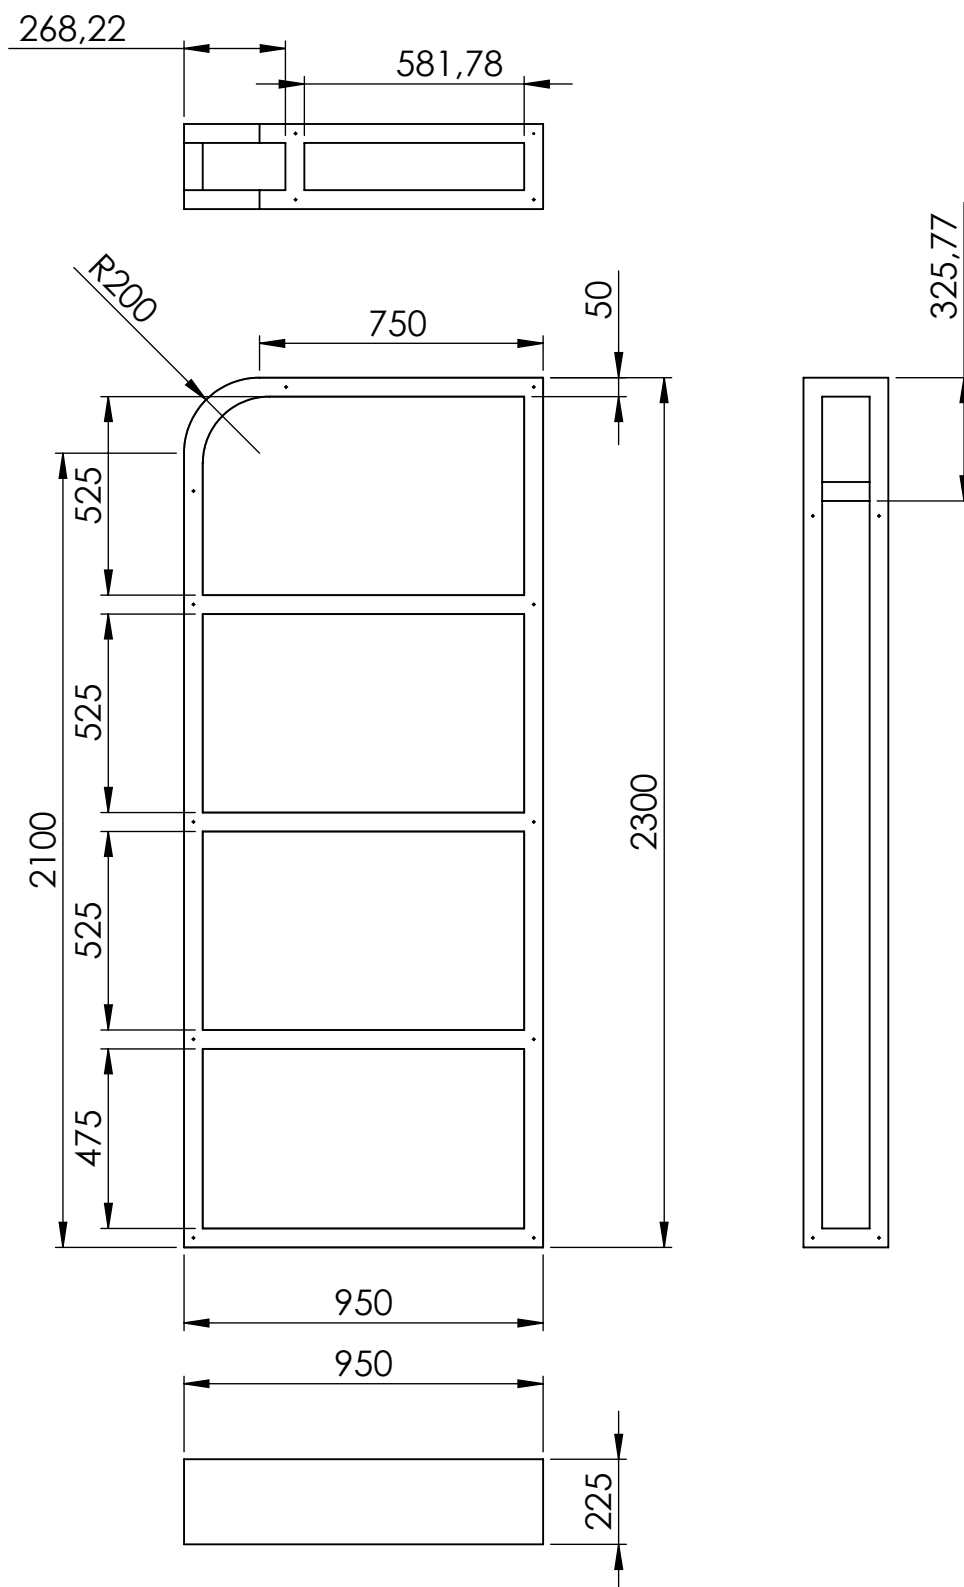

Cliente	nome	
Nome da prancha Estrutura de aço	1:20	unidade m
	nº da prancha 1 1	
Nome do arquivo Folha1	25/02/2019	