
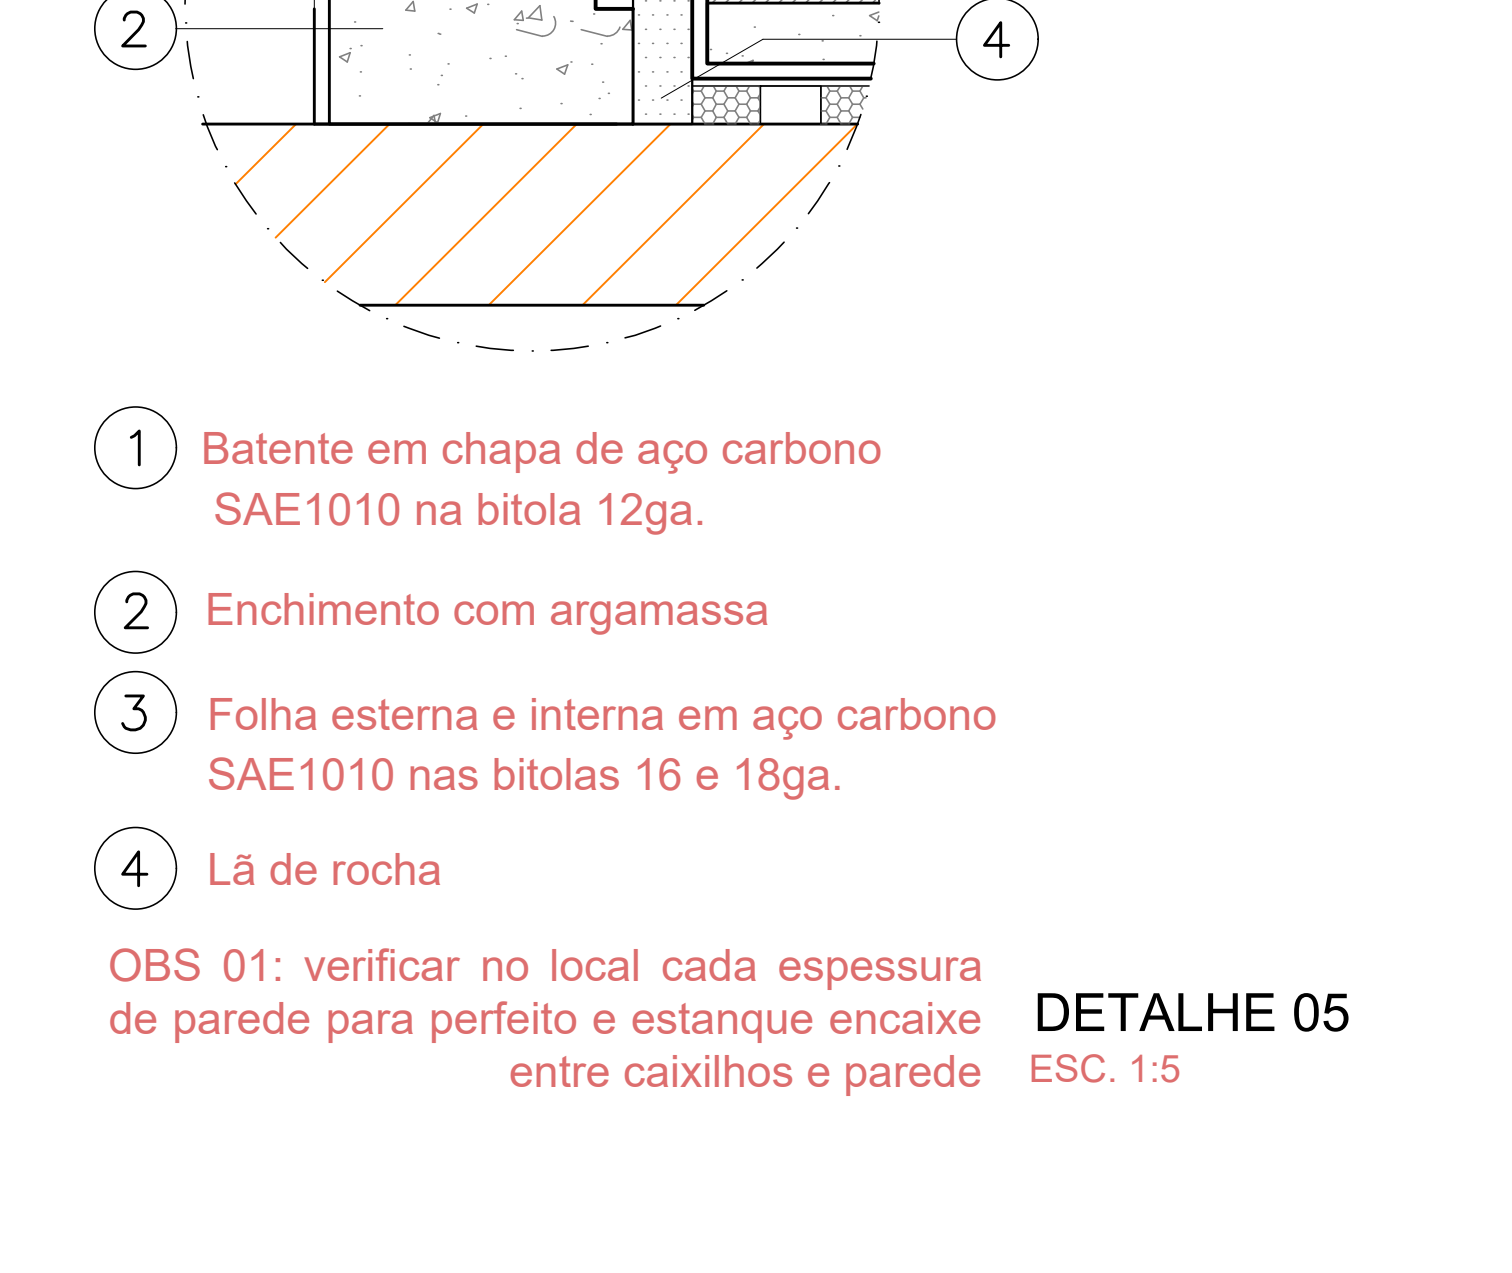
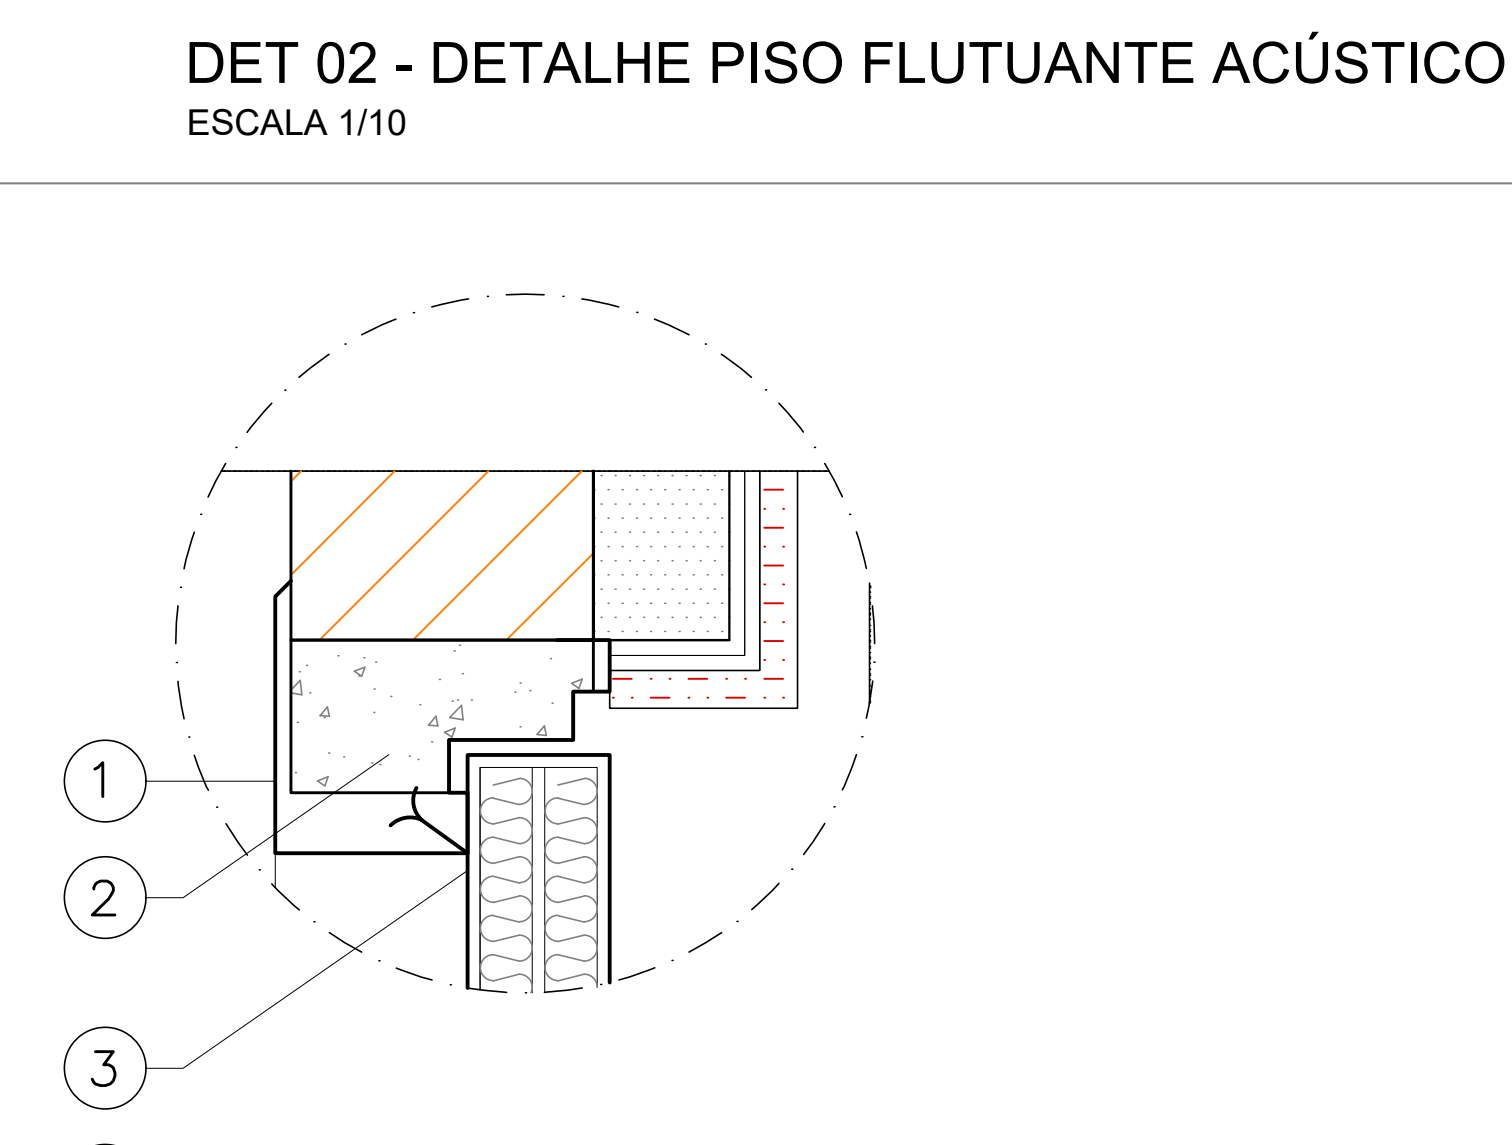
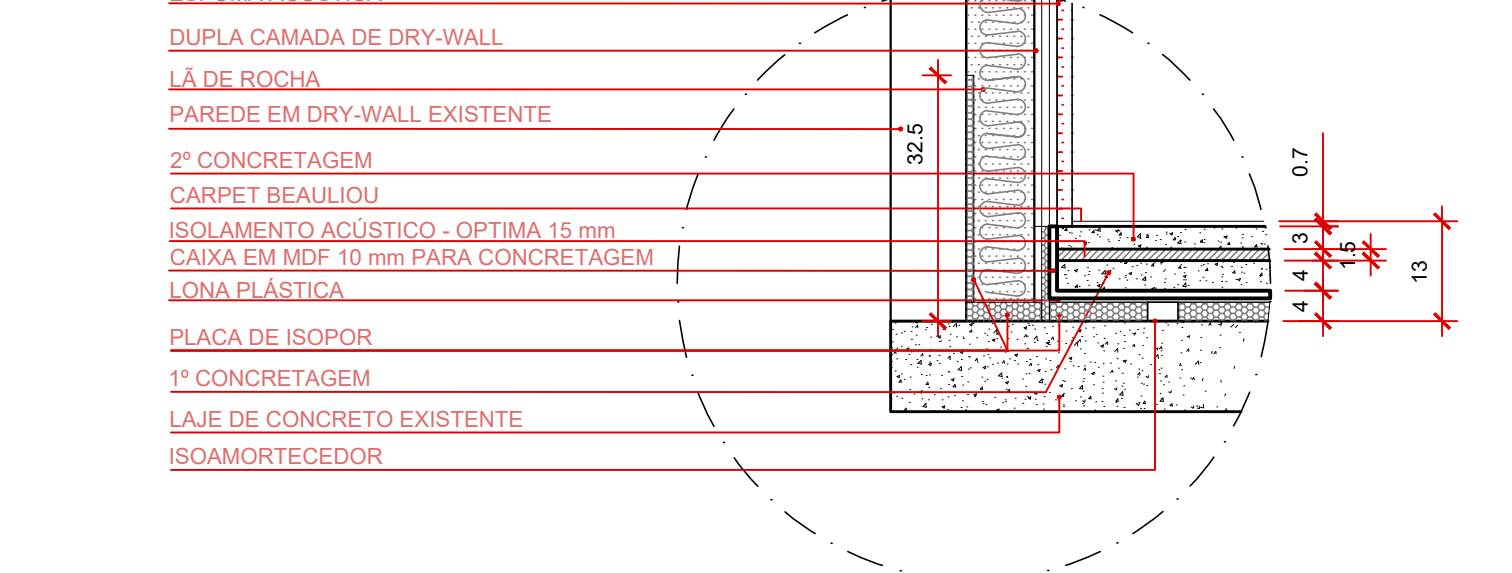
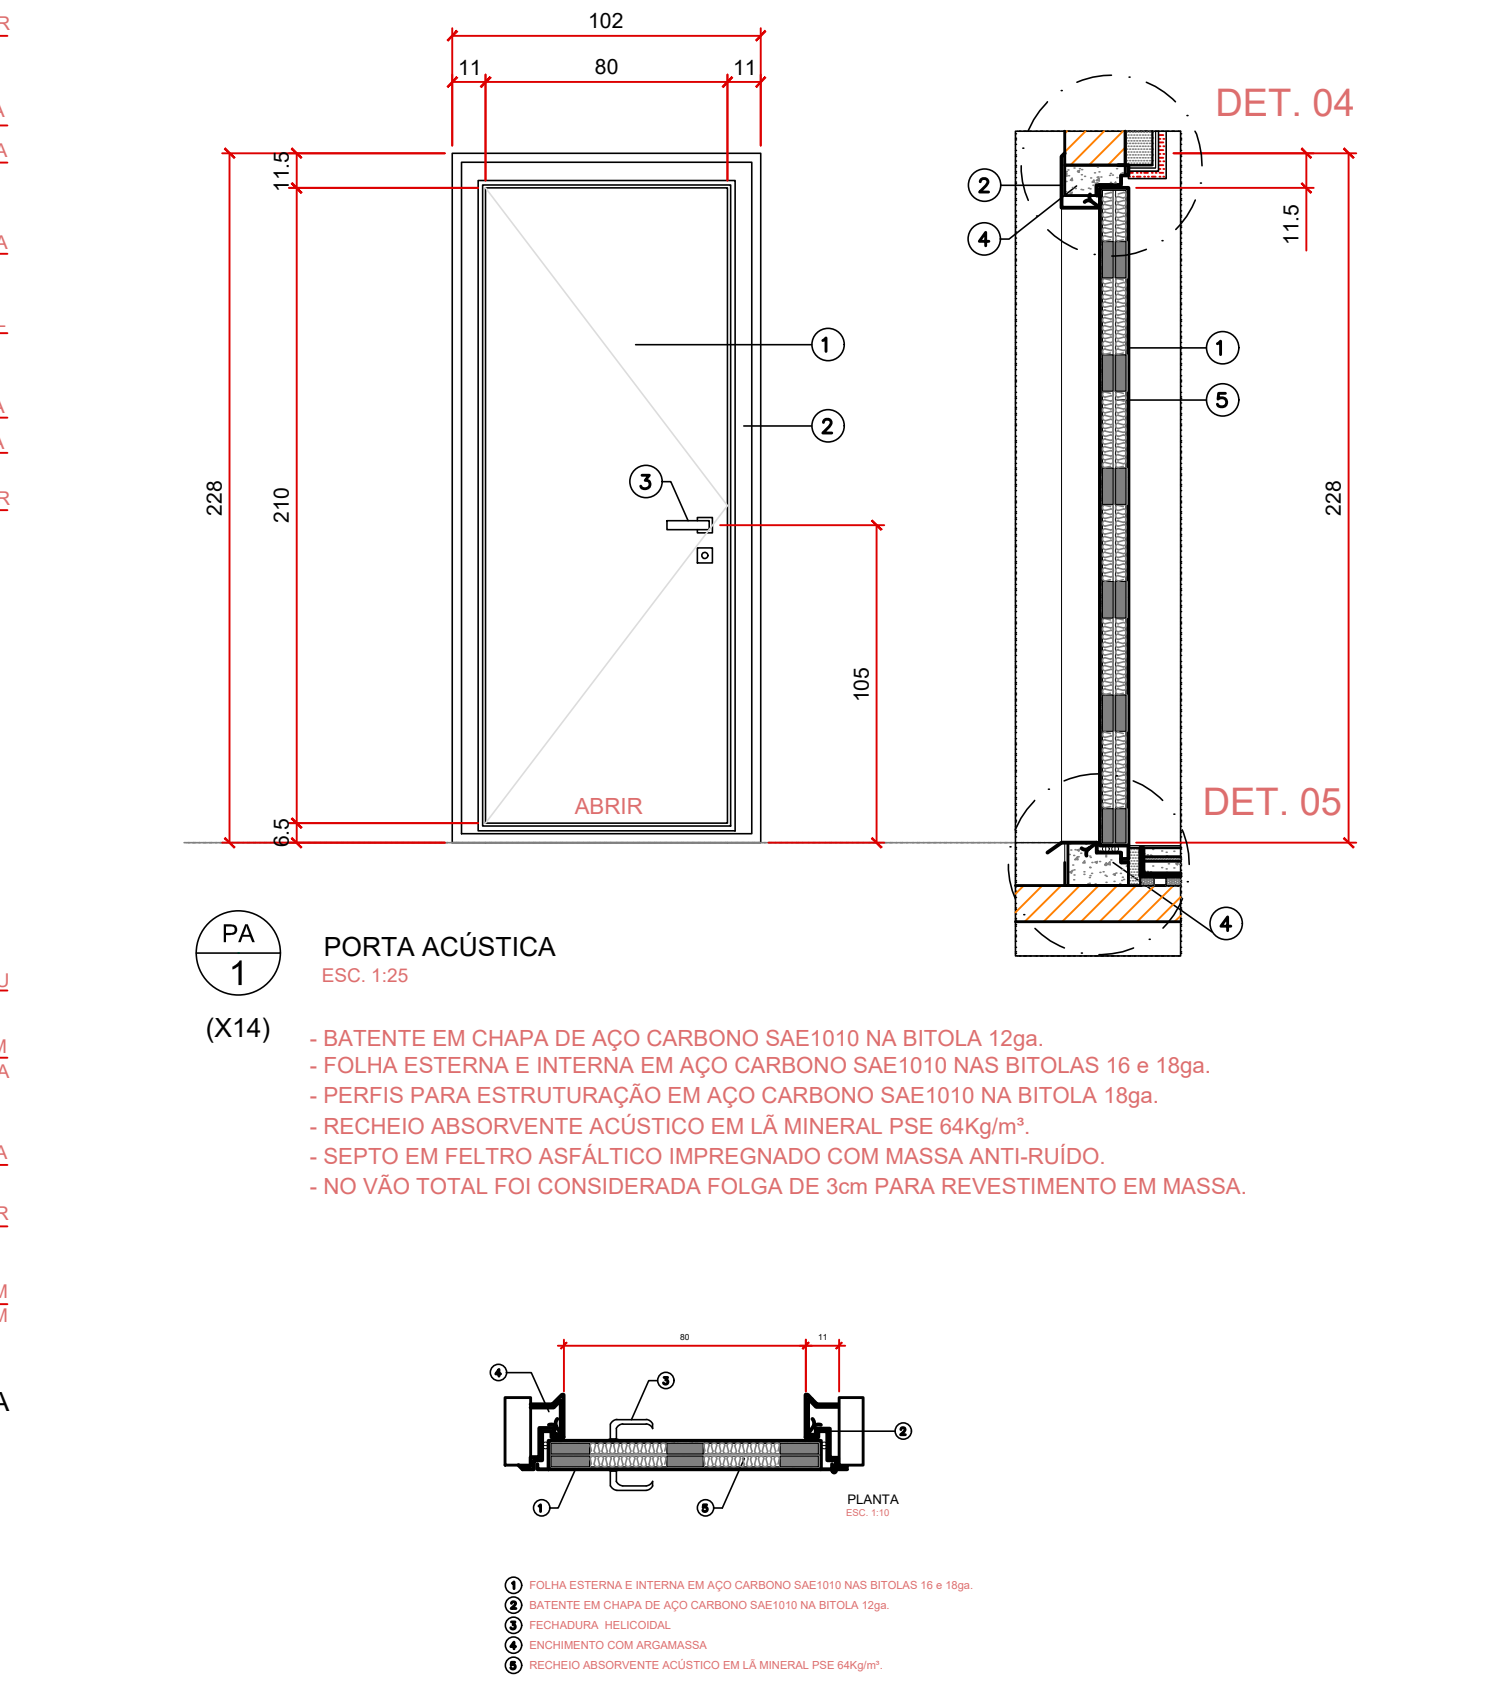
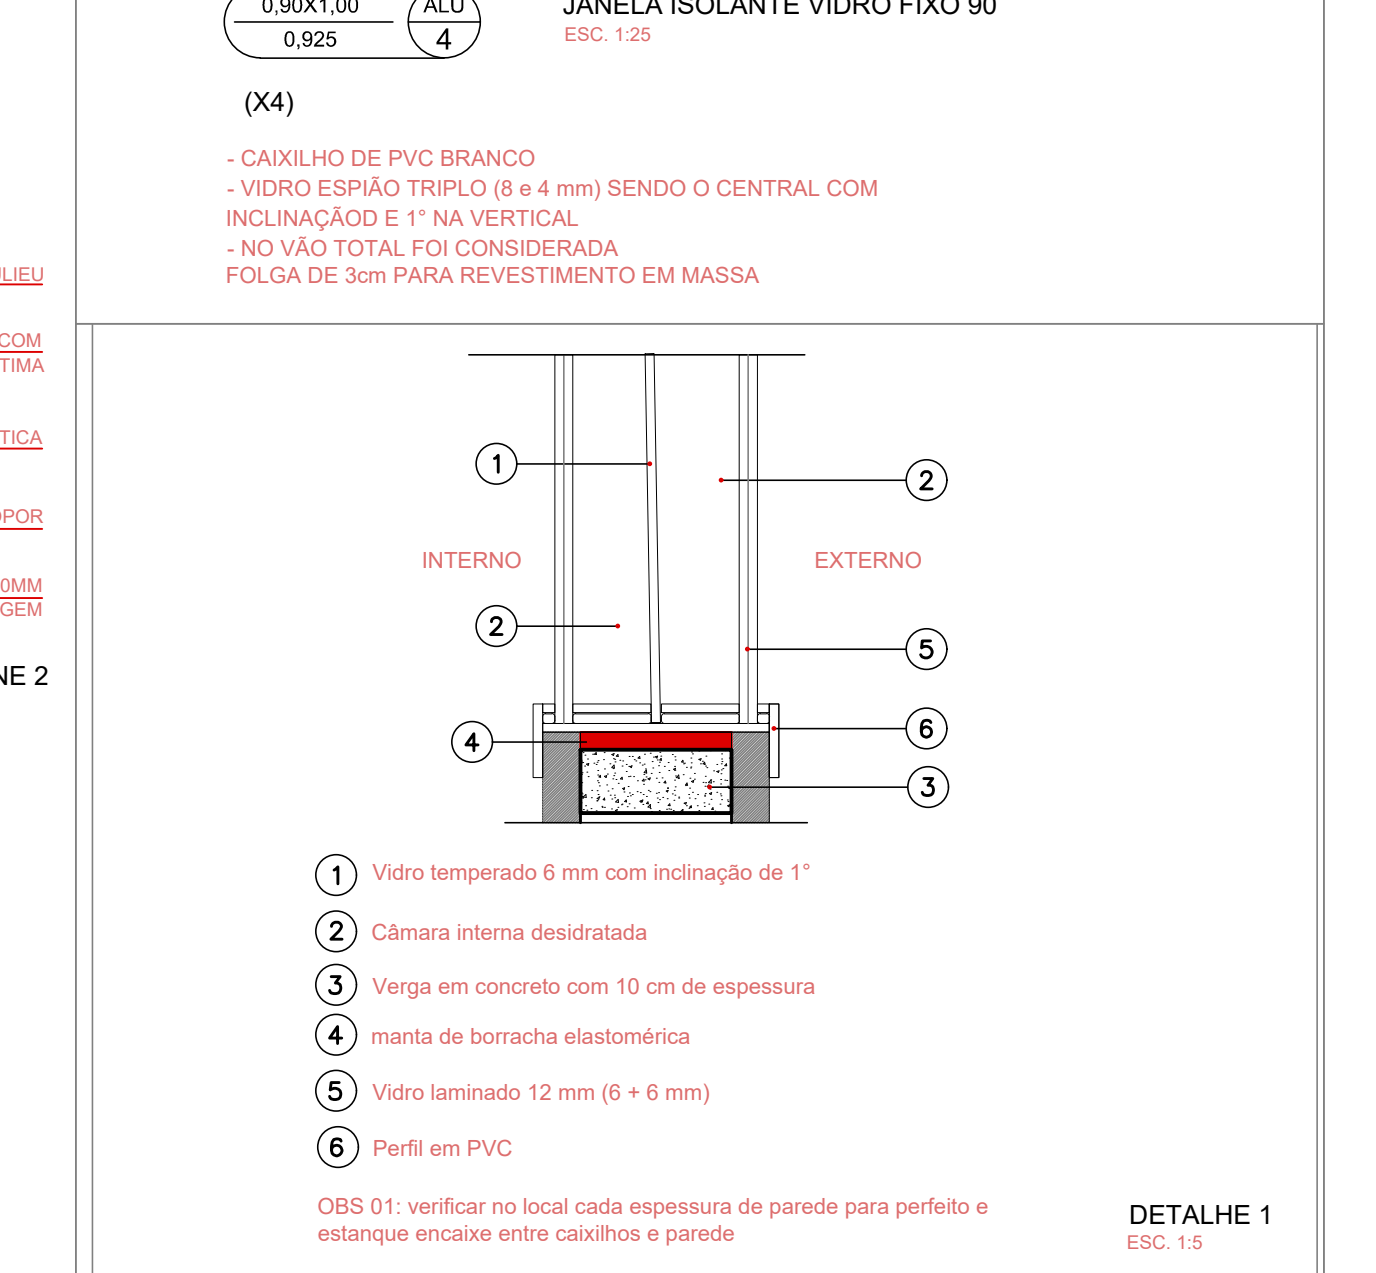
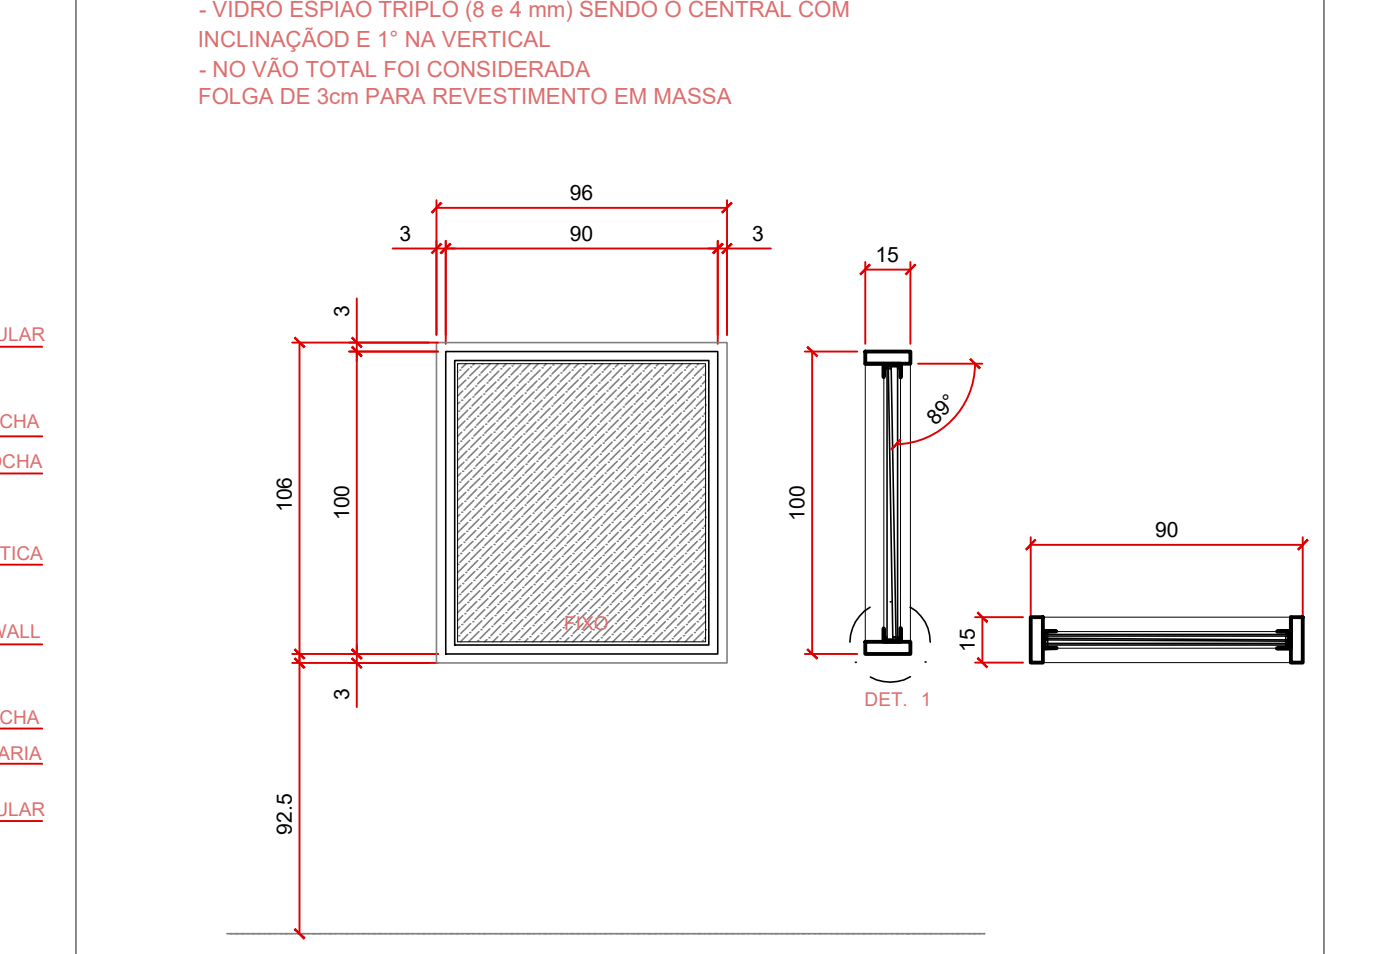
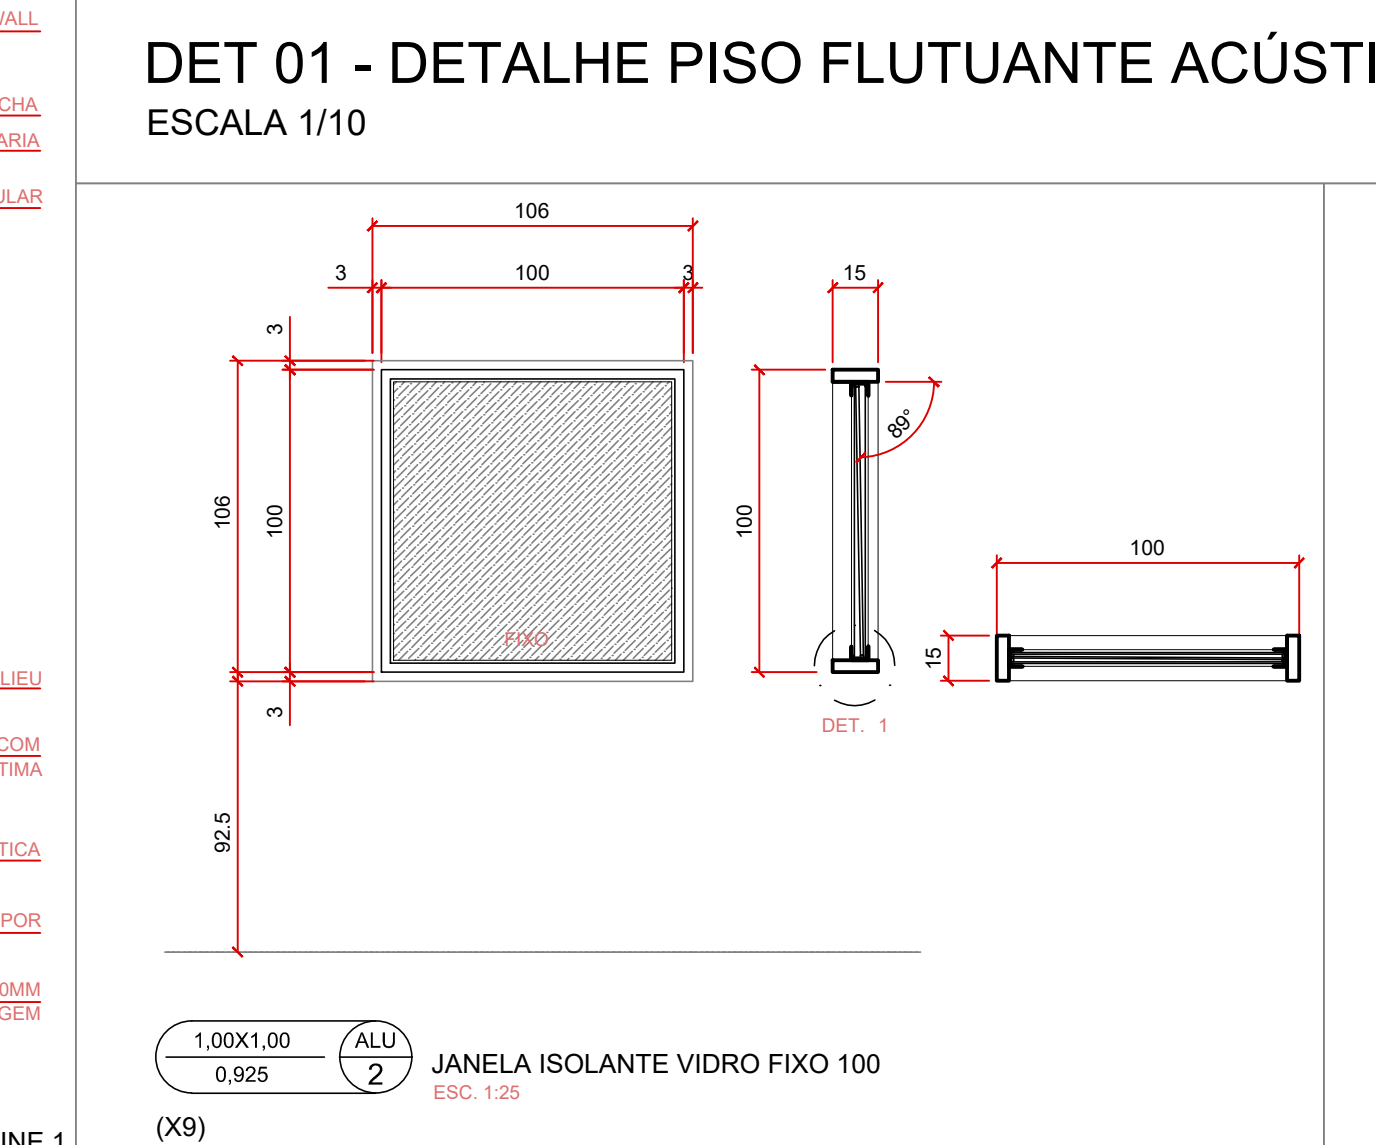
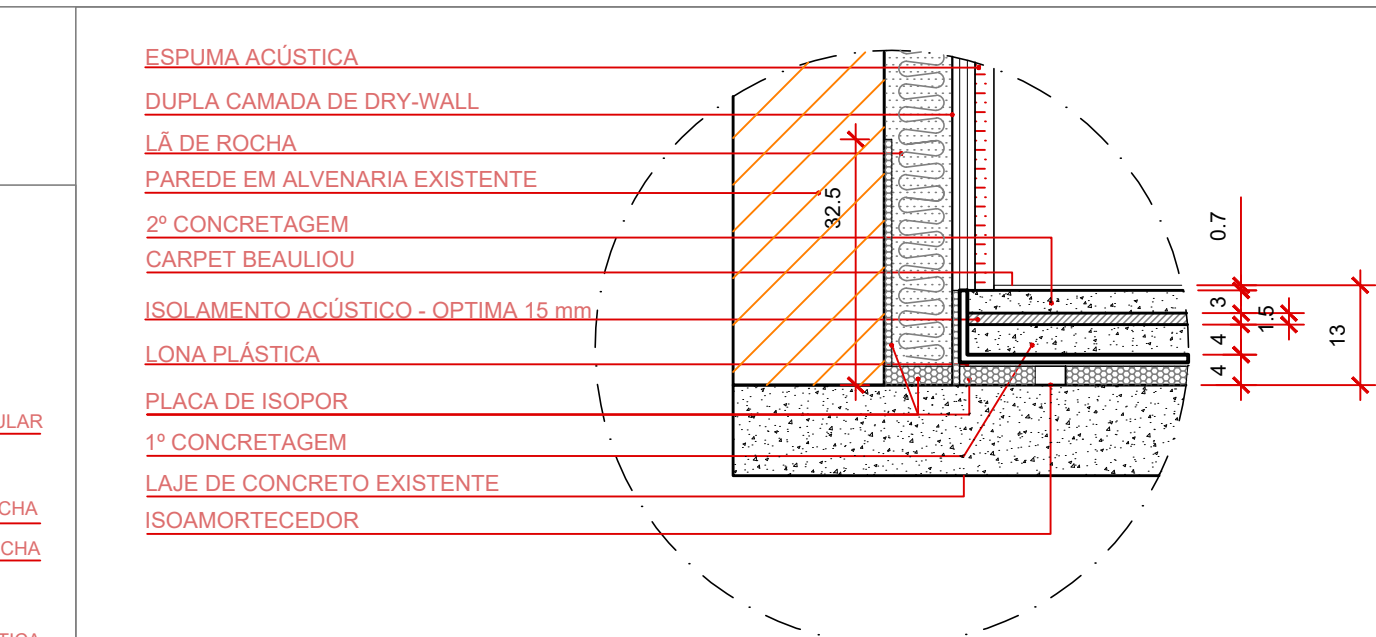
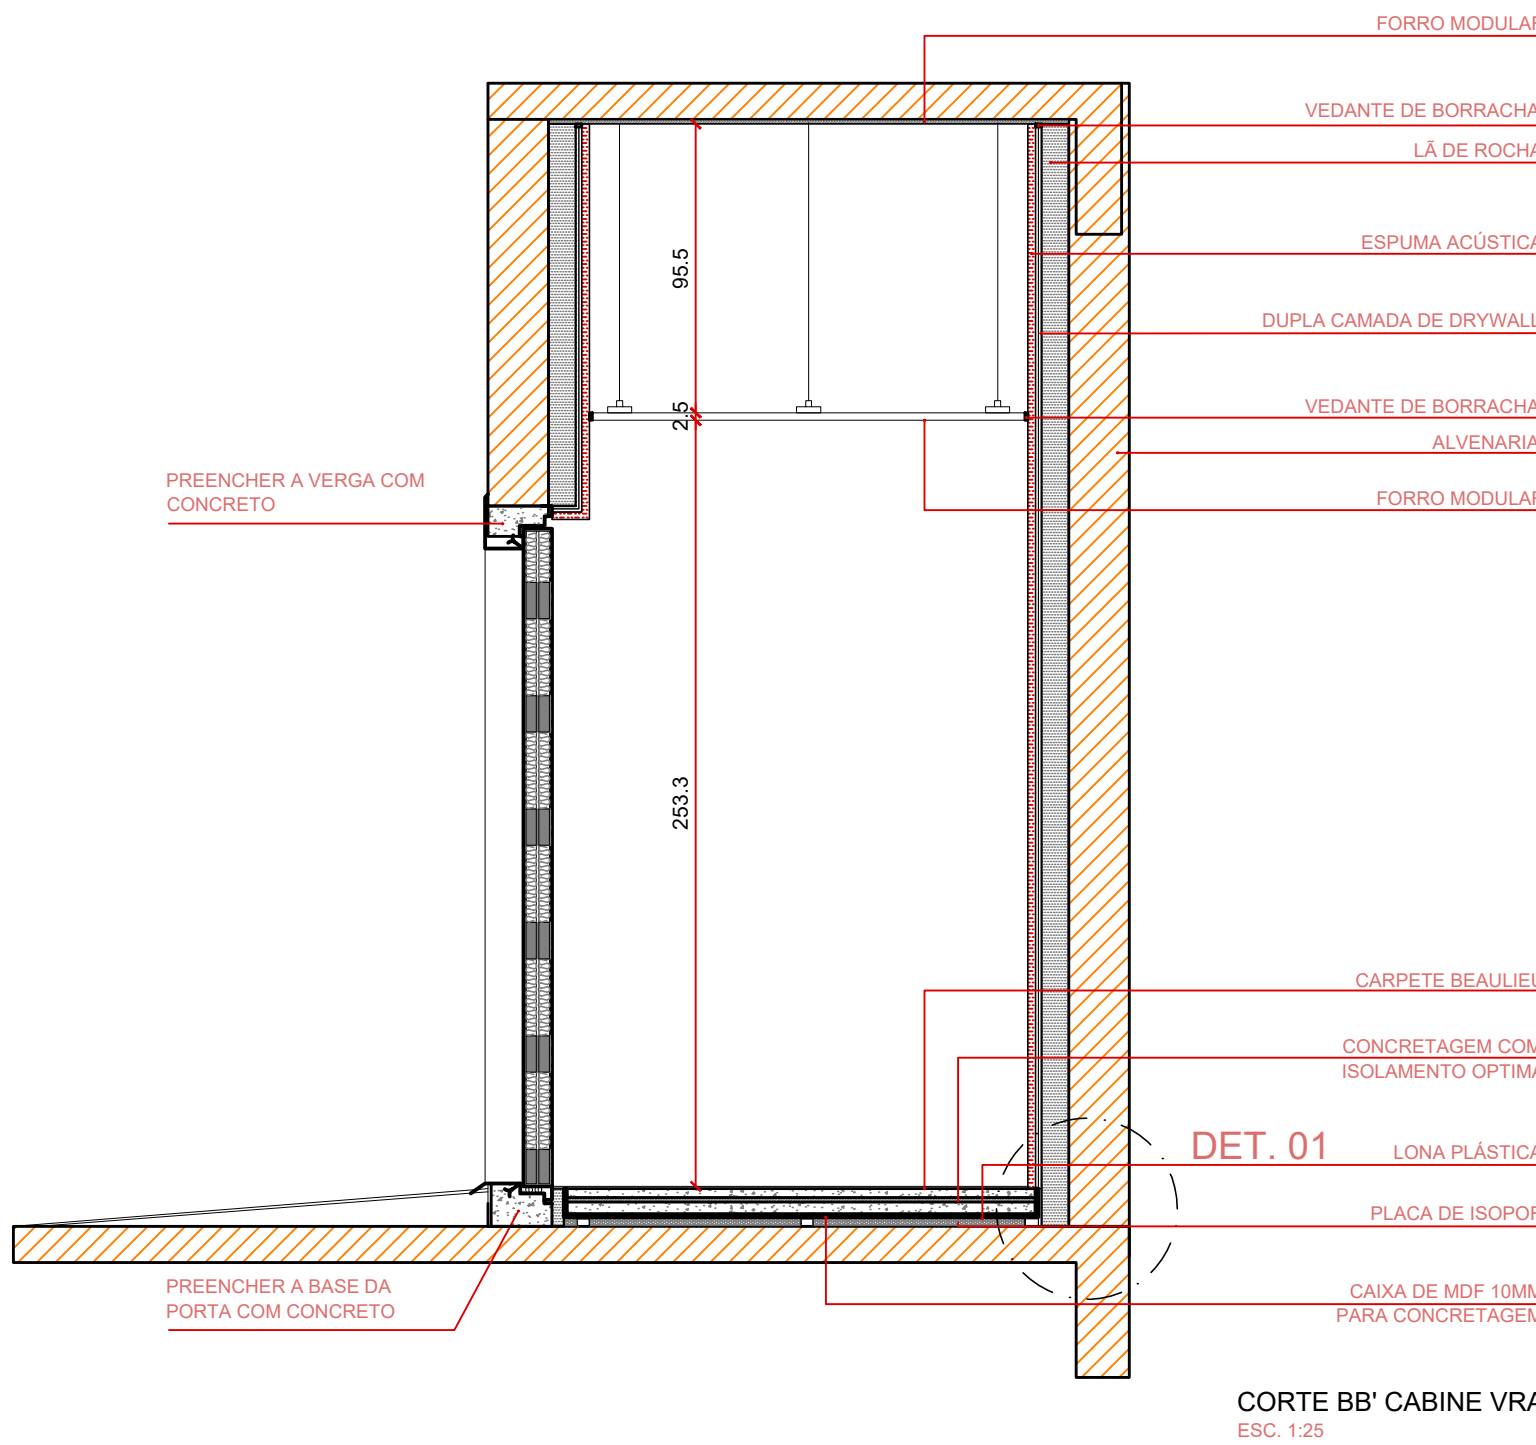
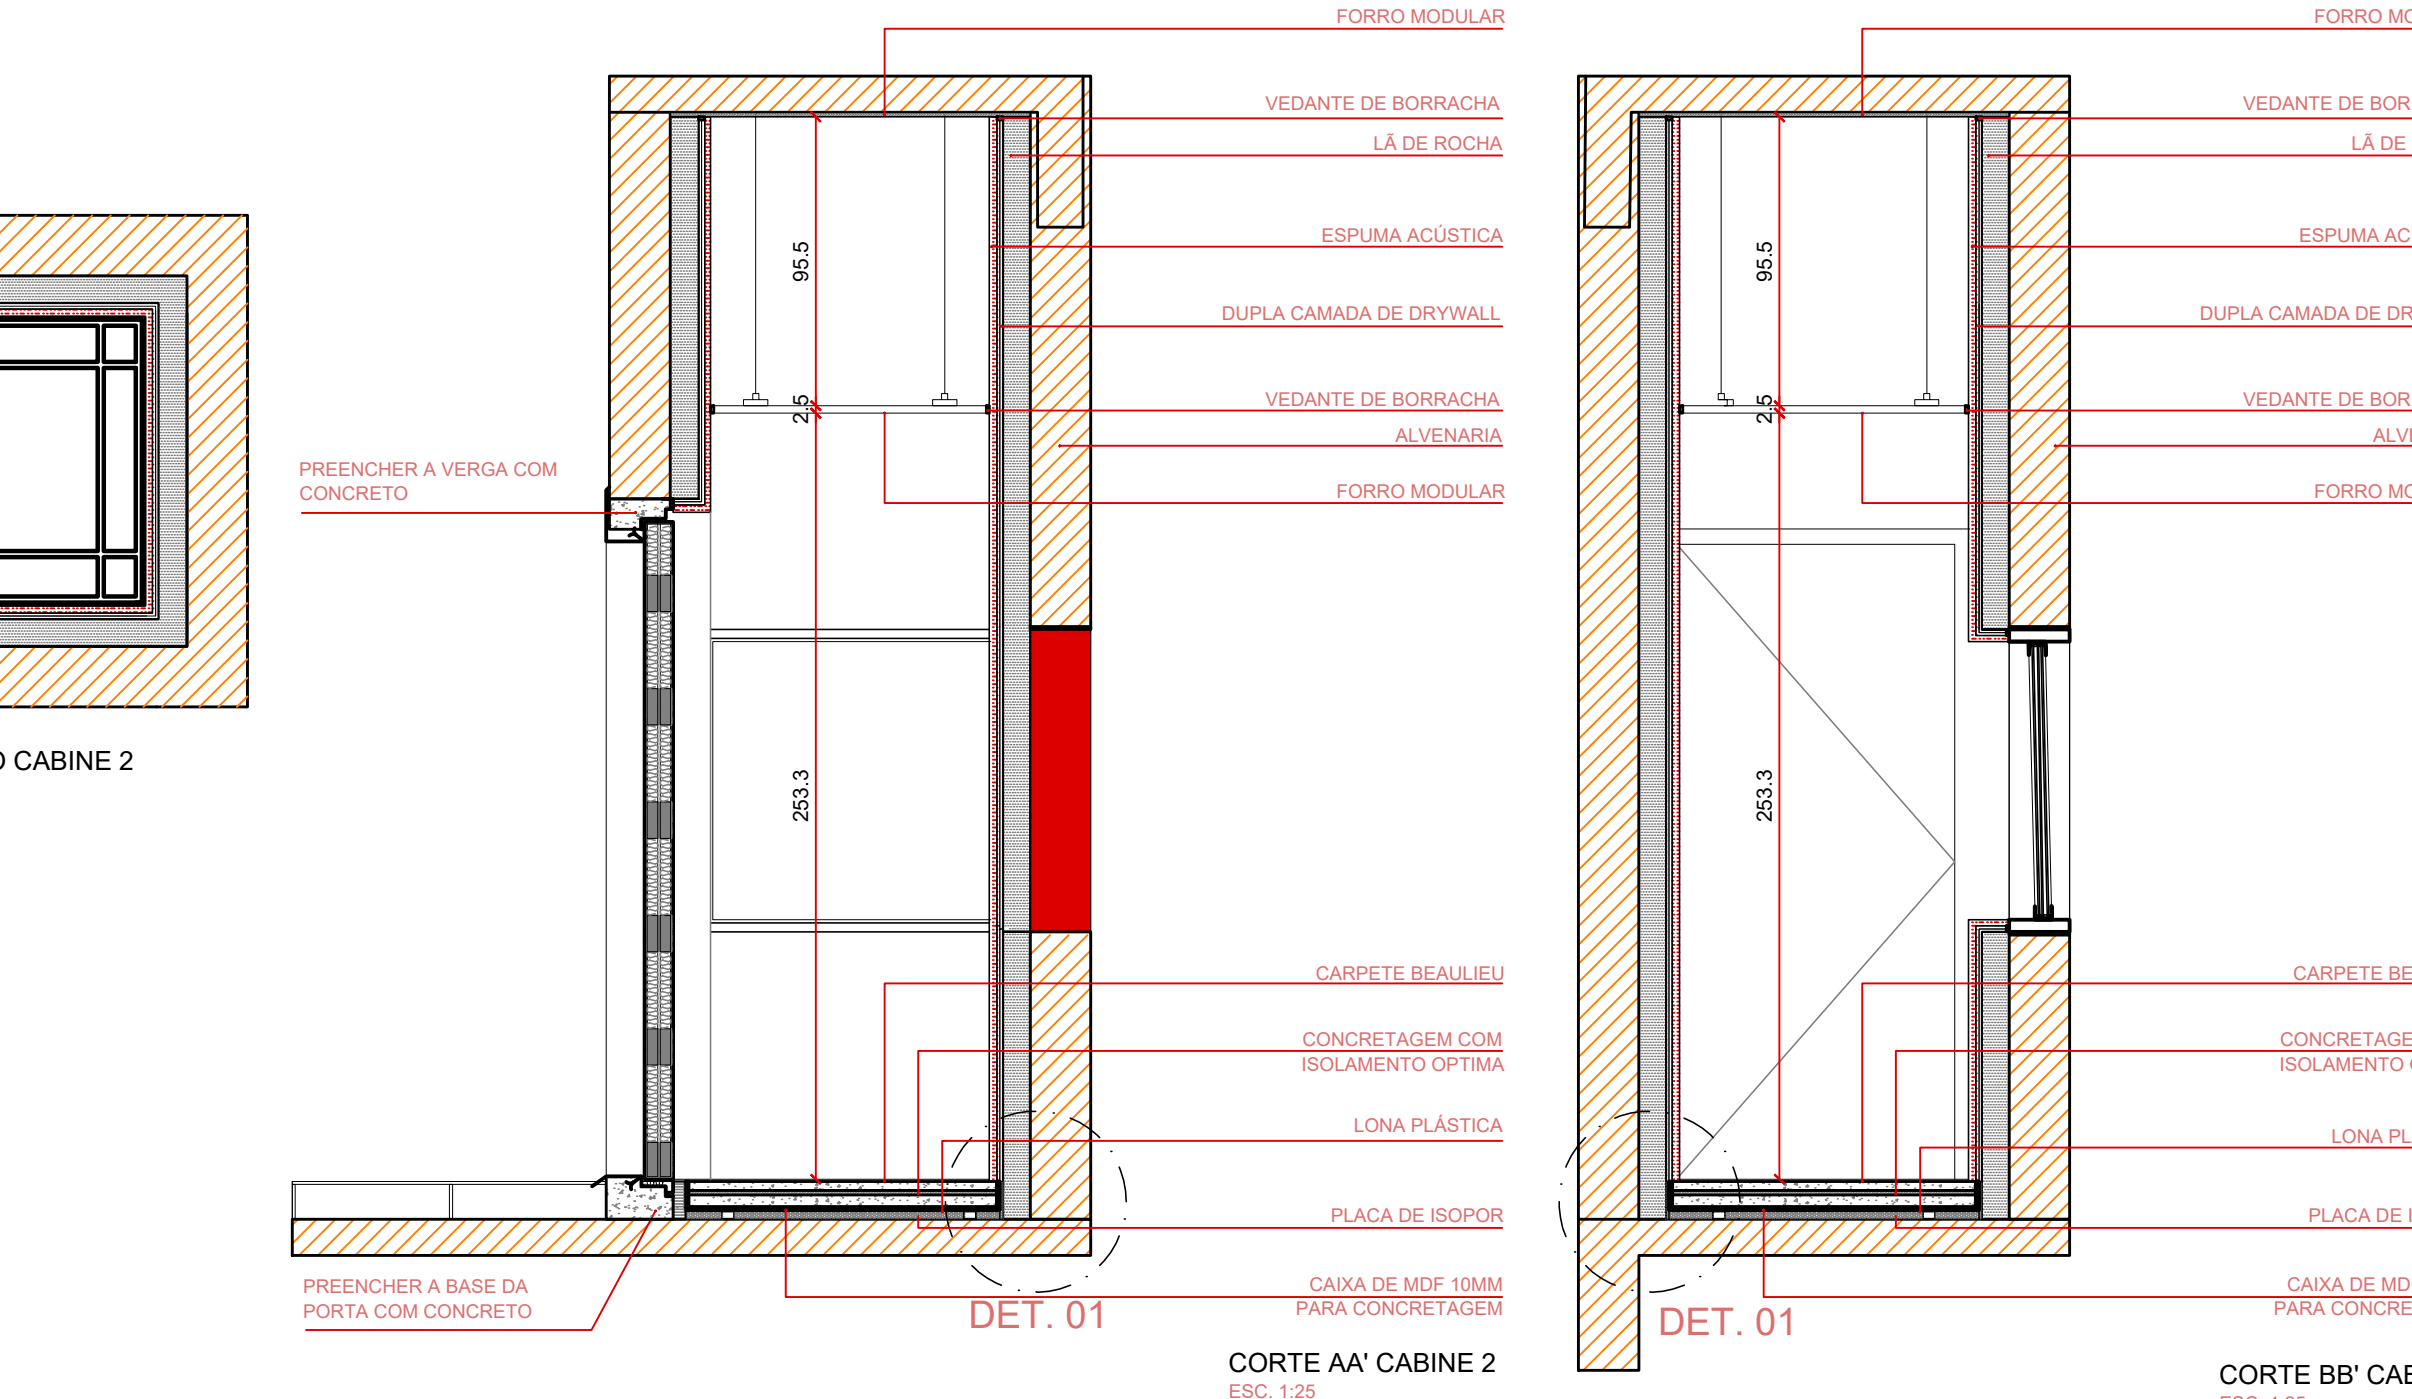
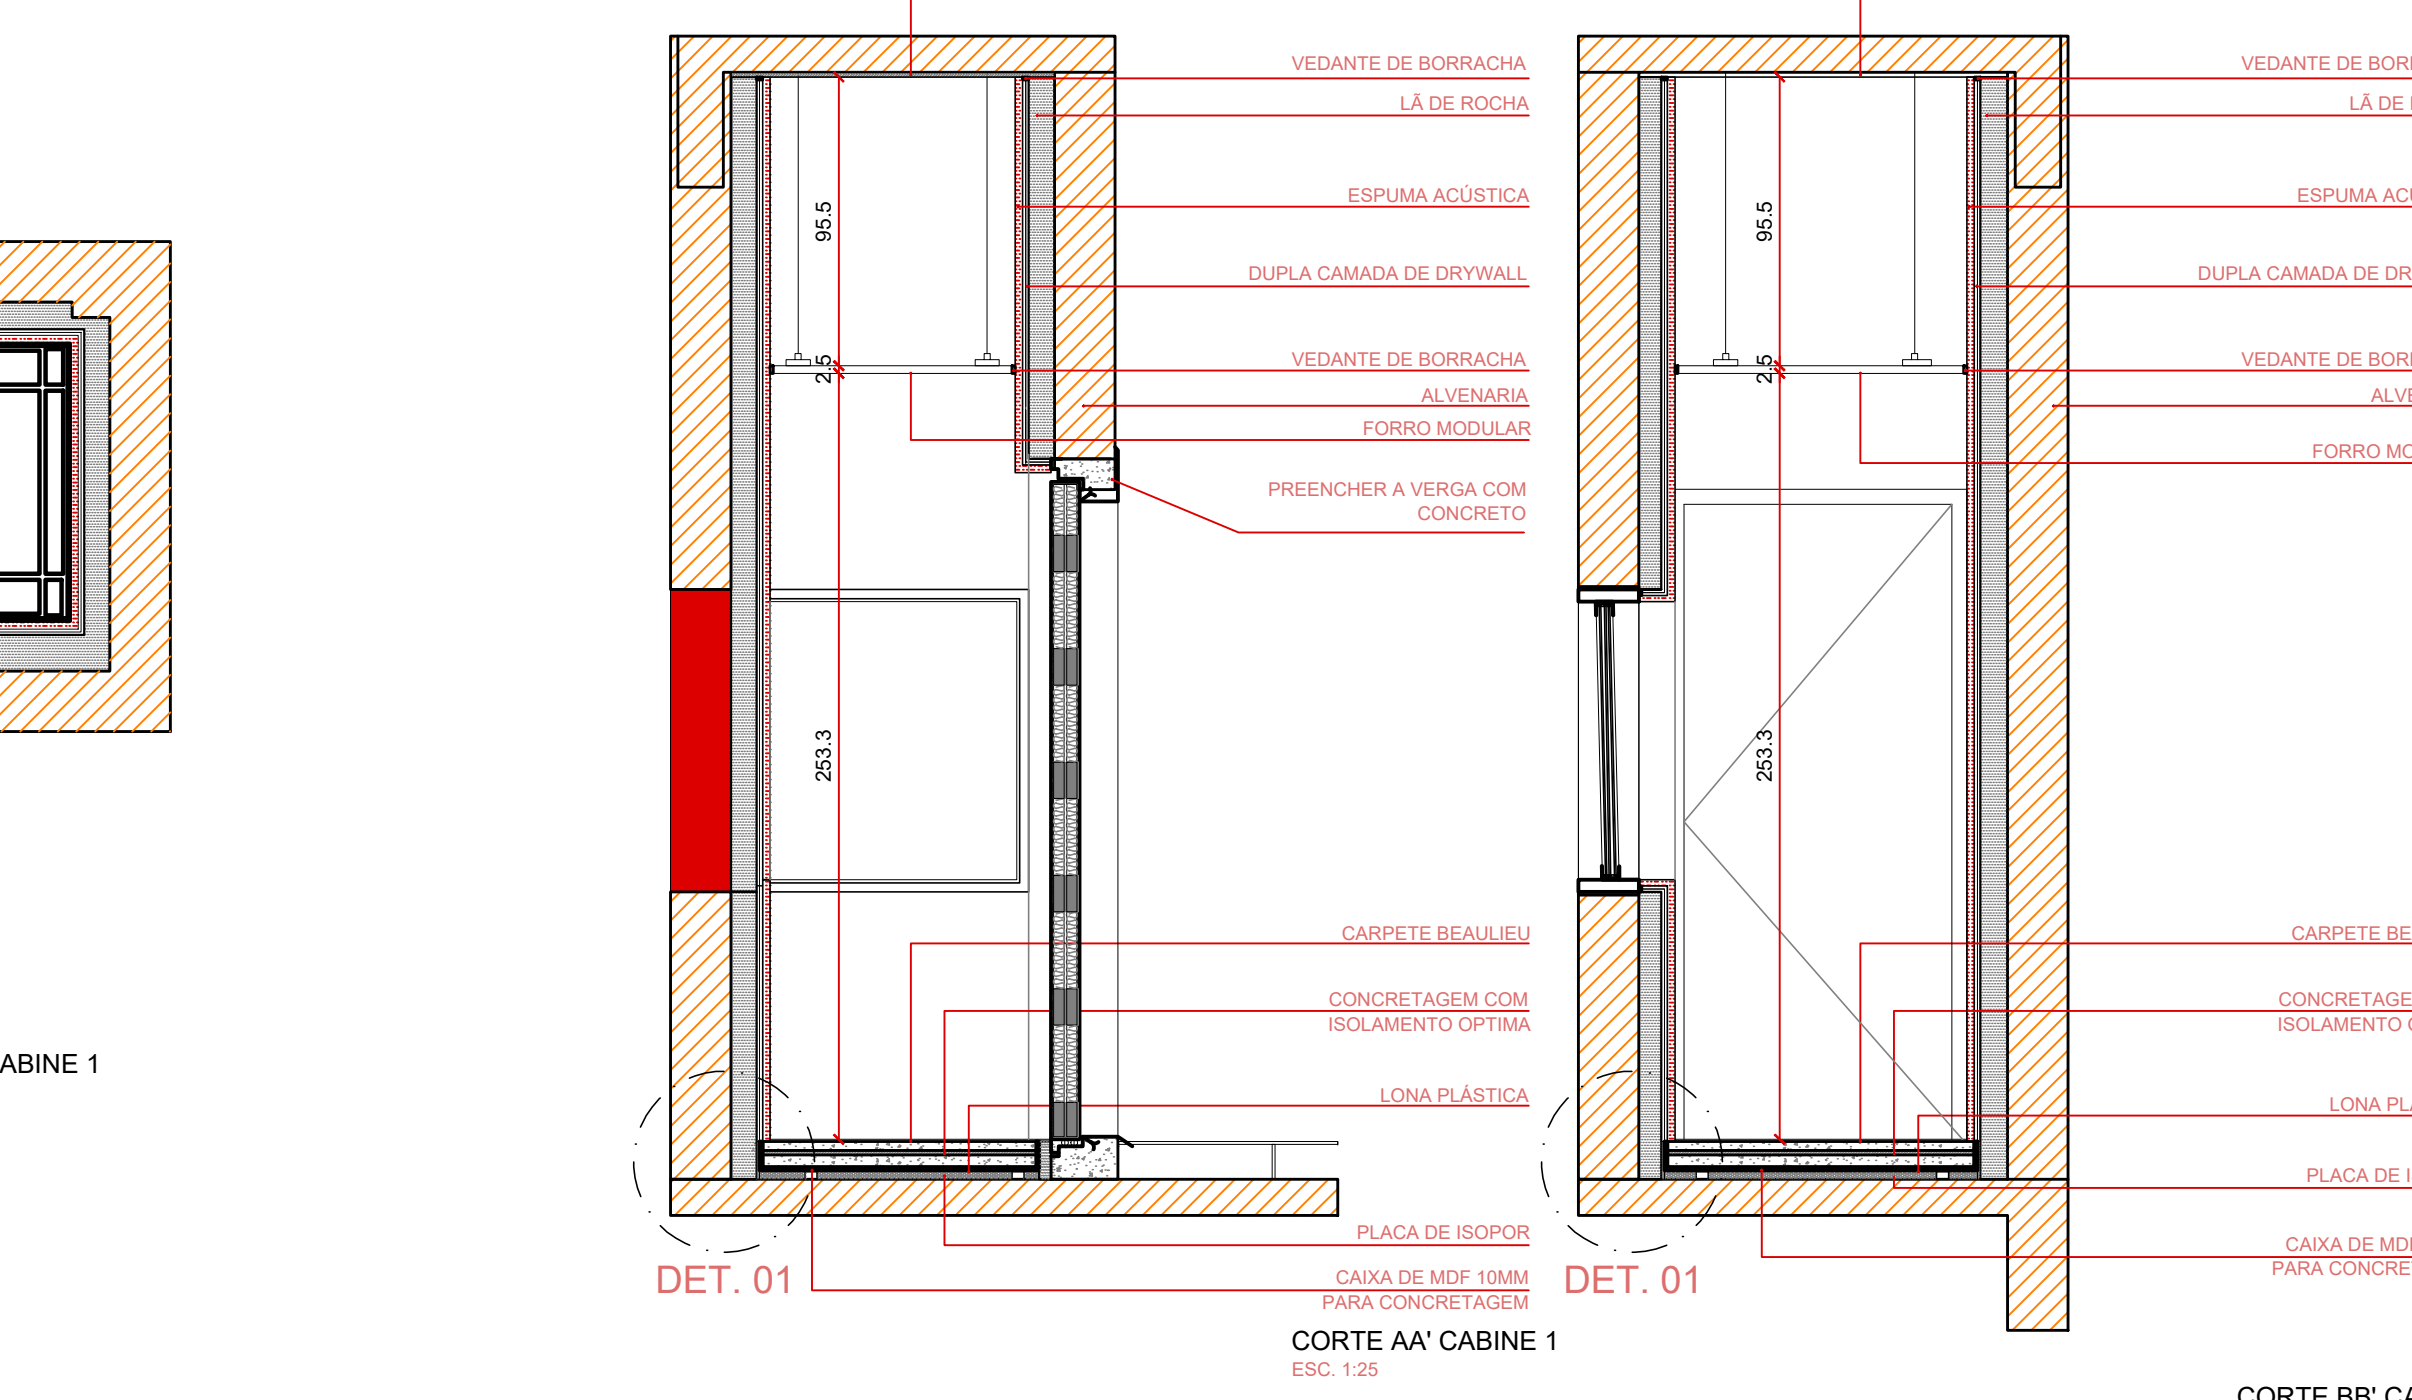
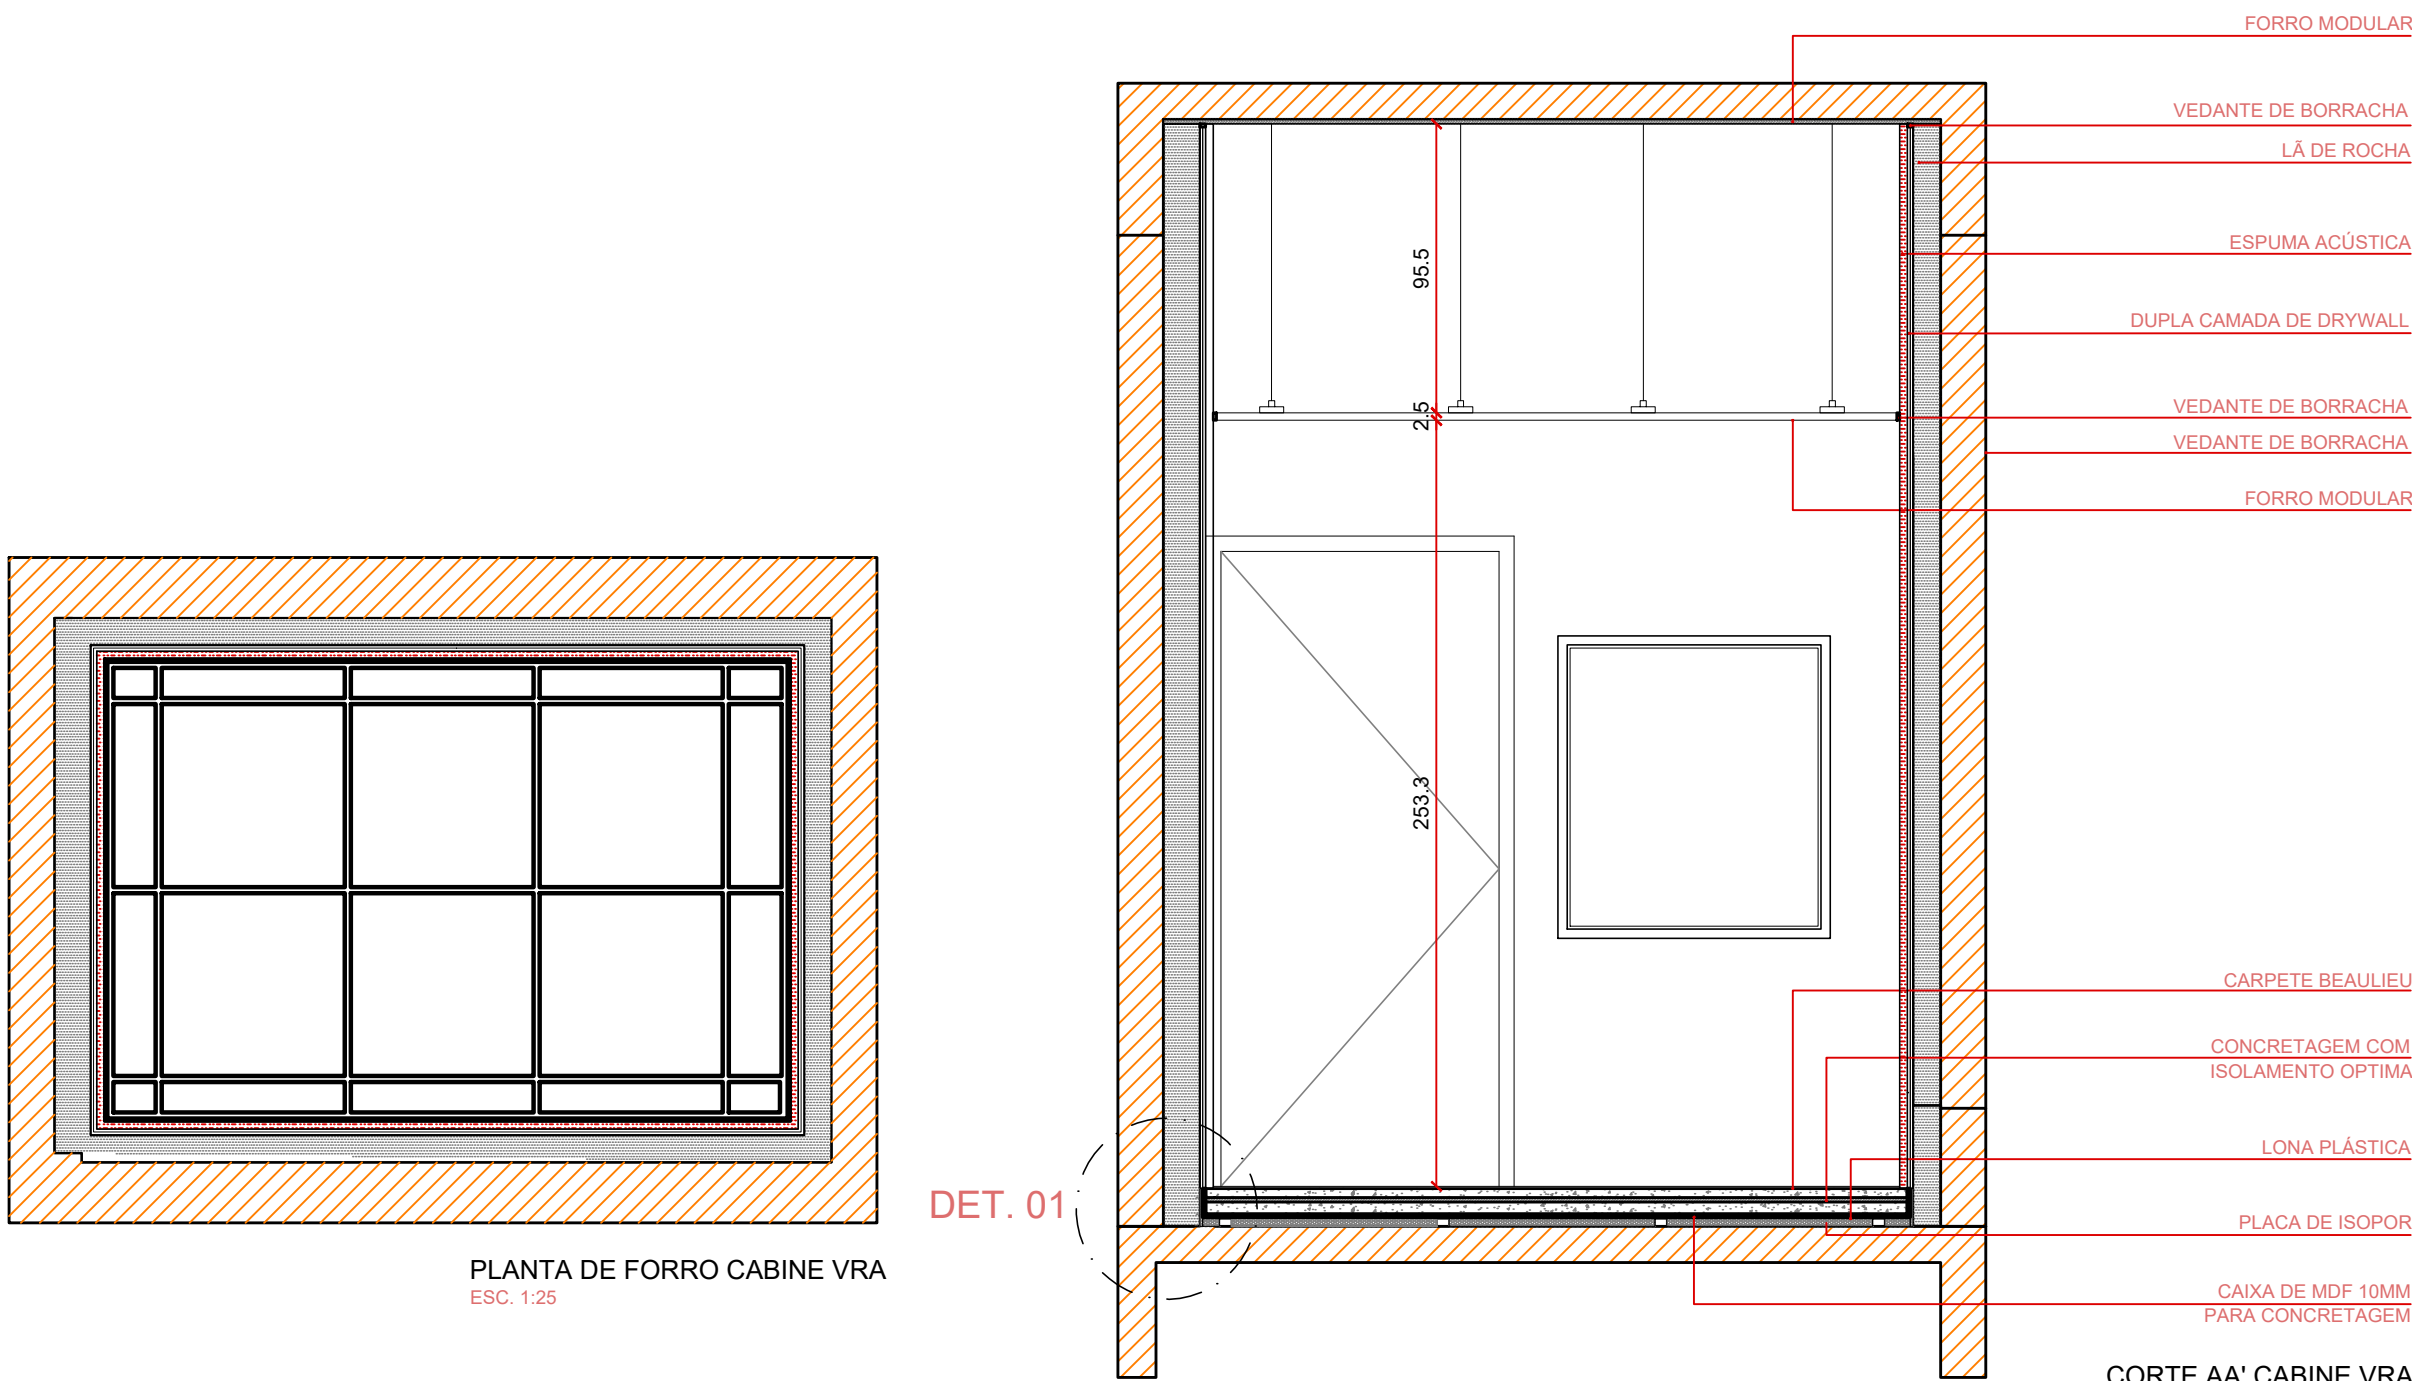
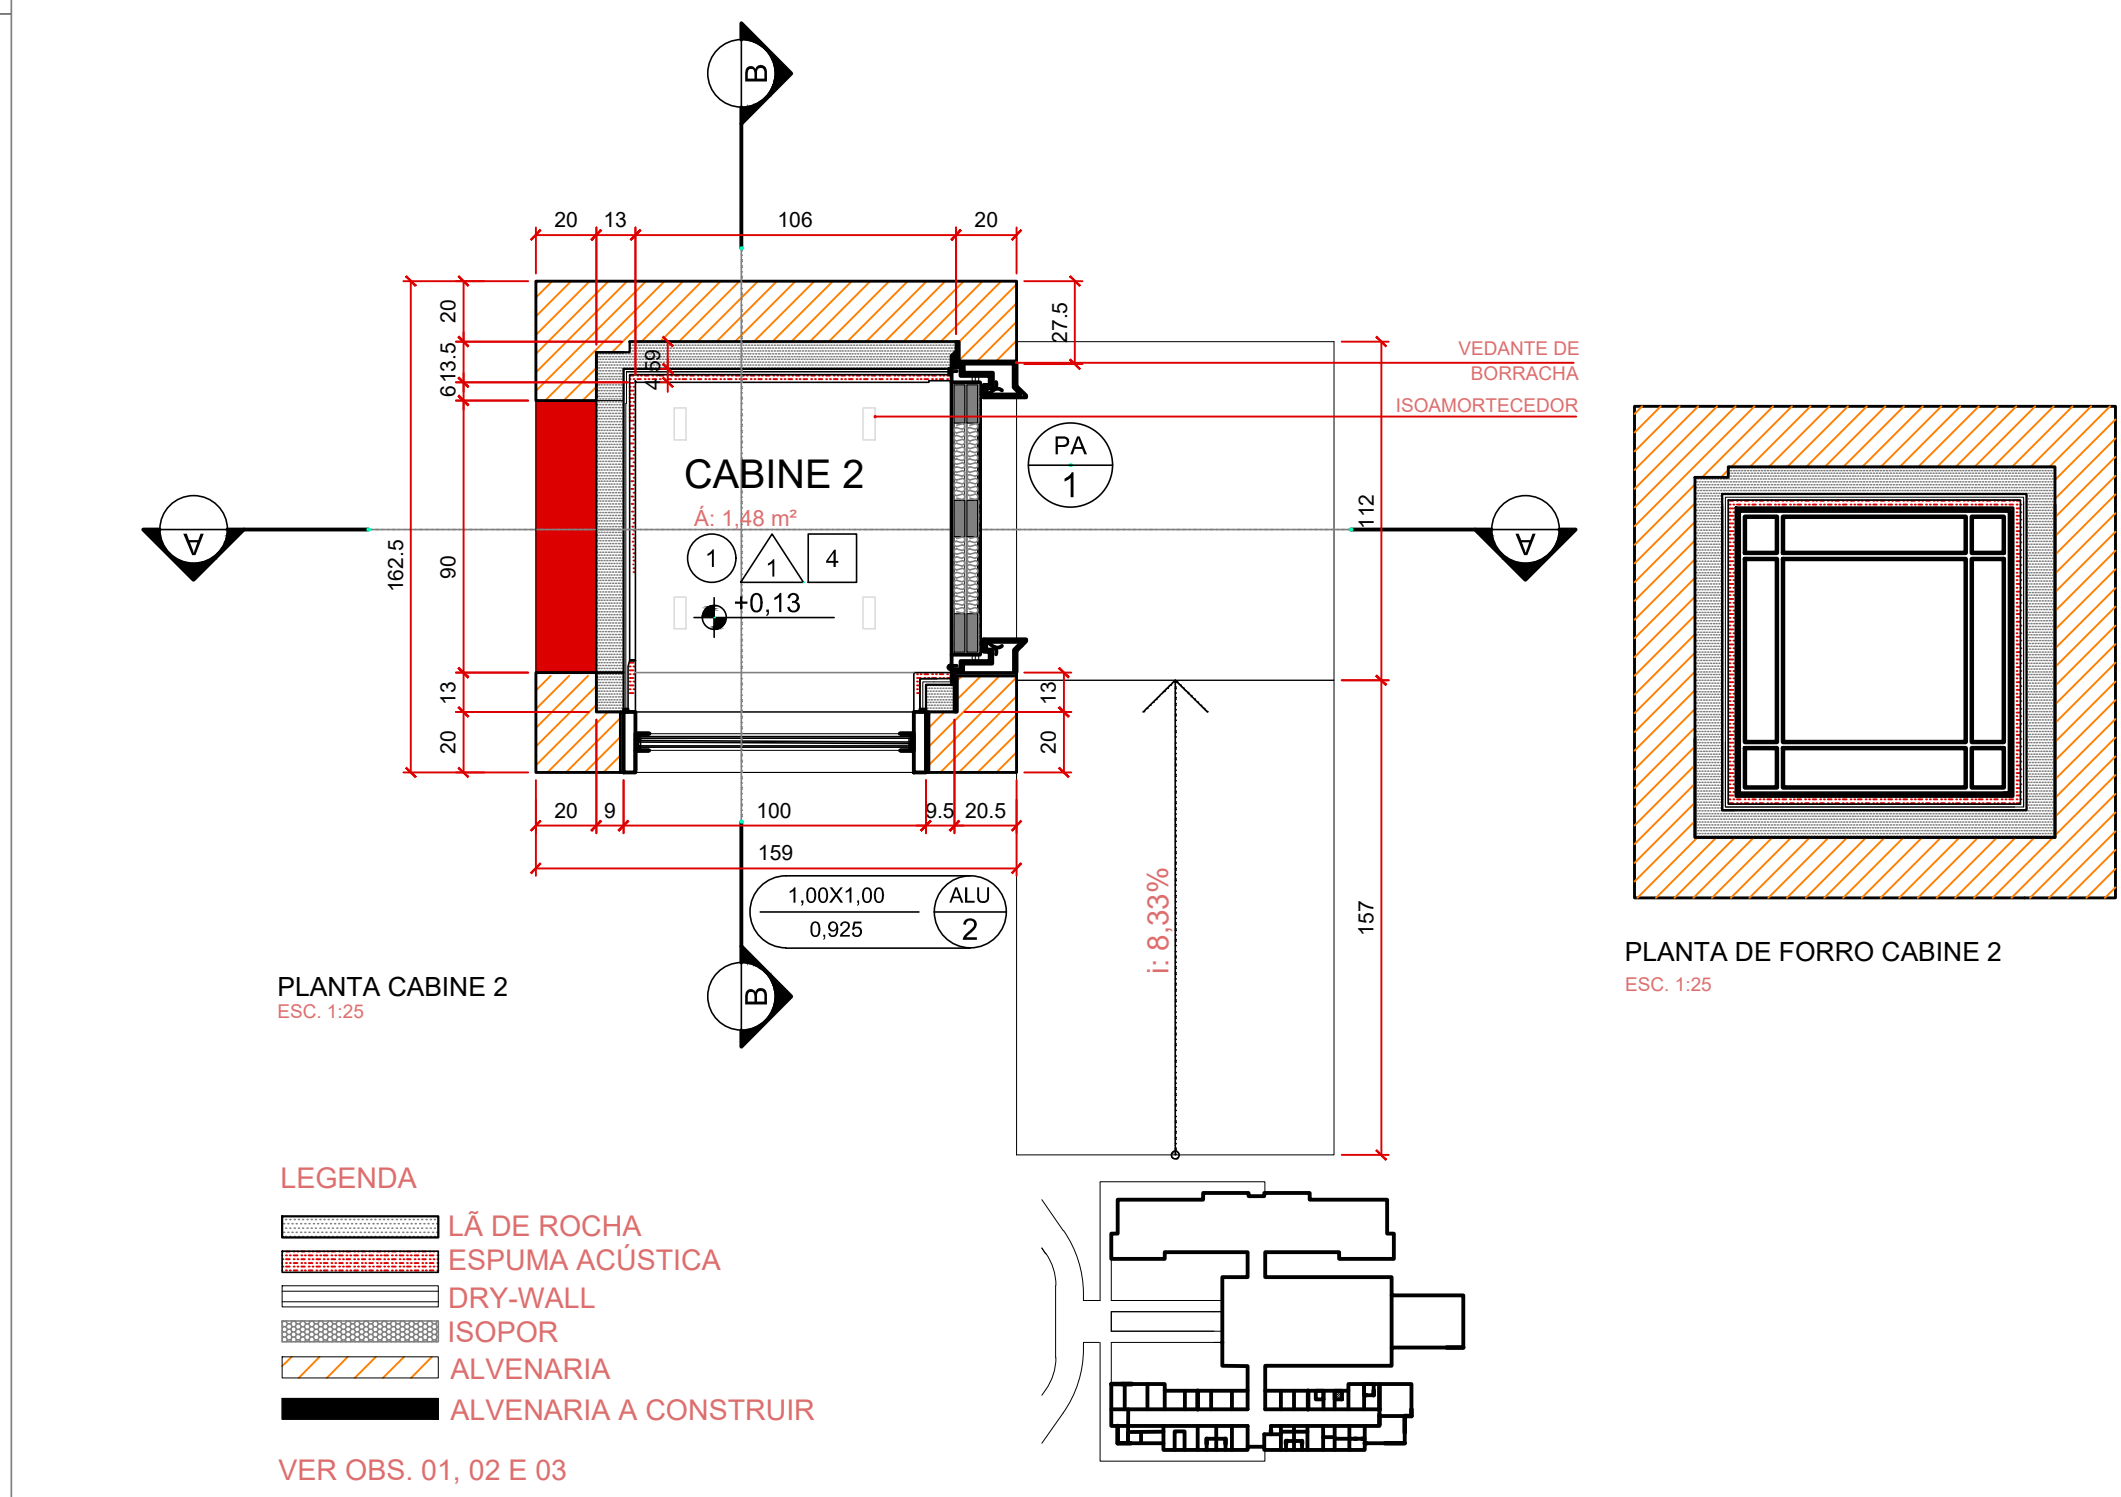
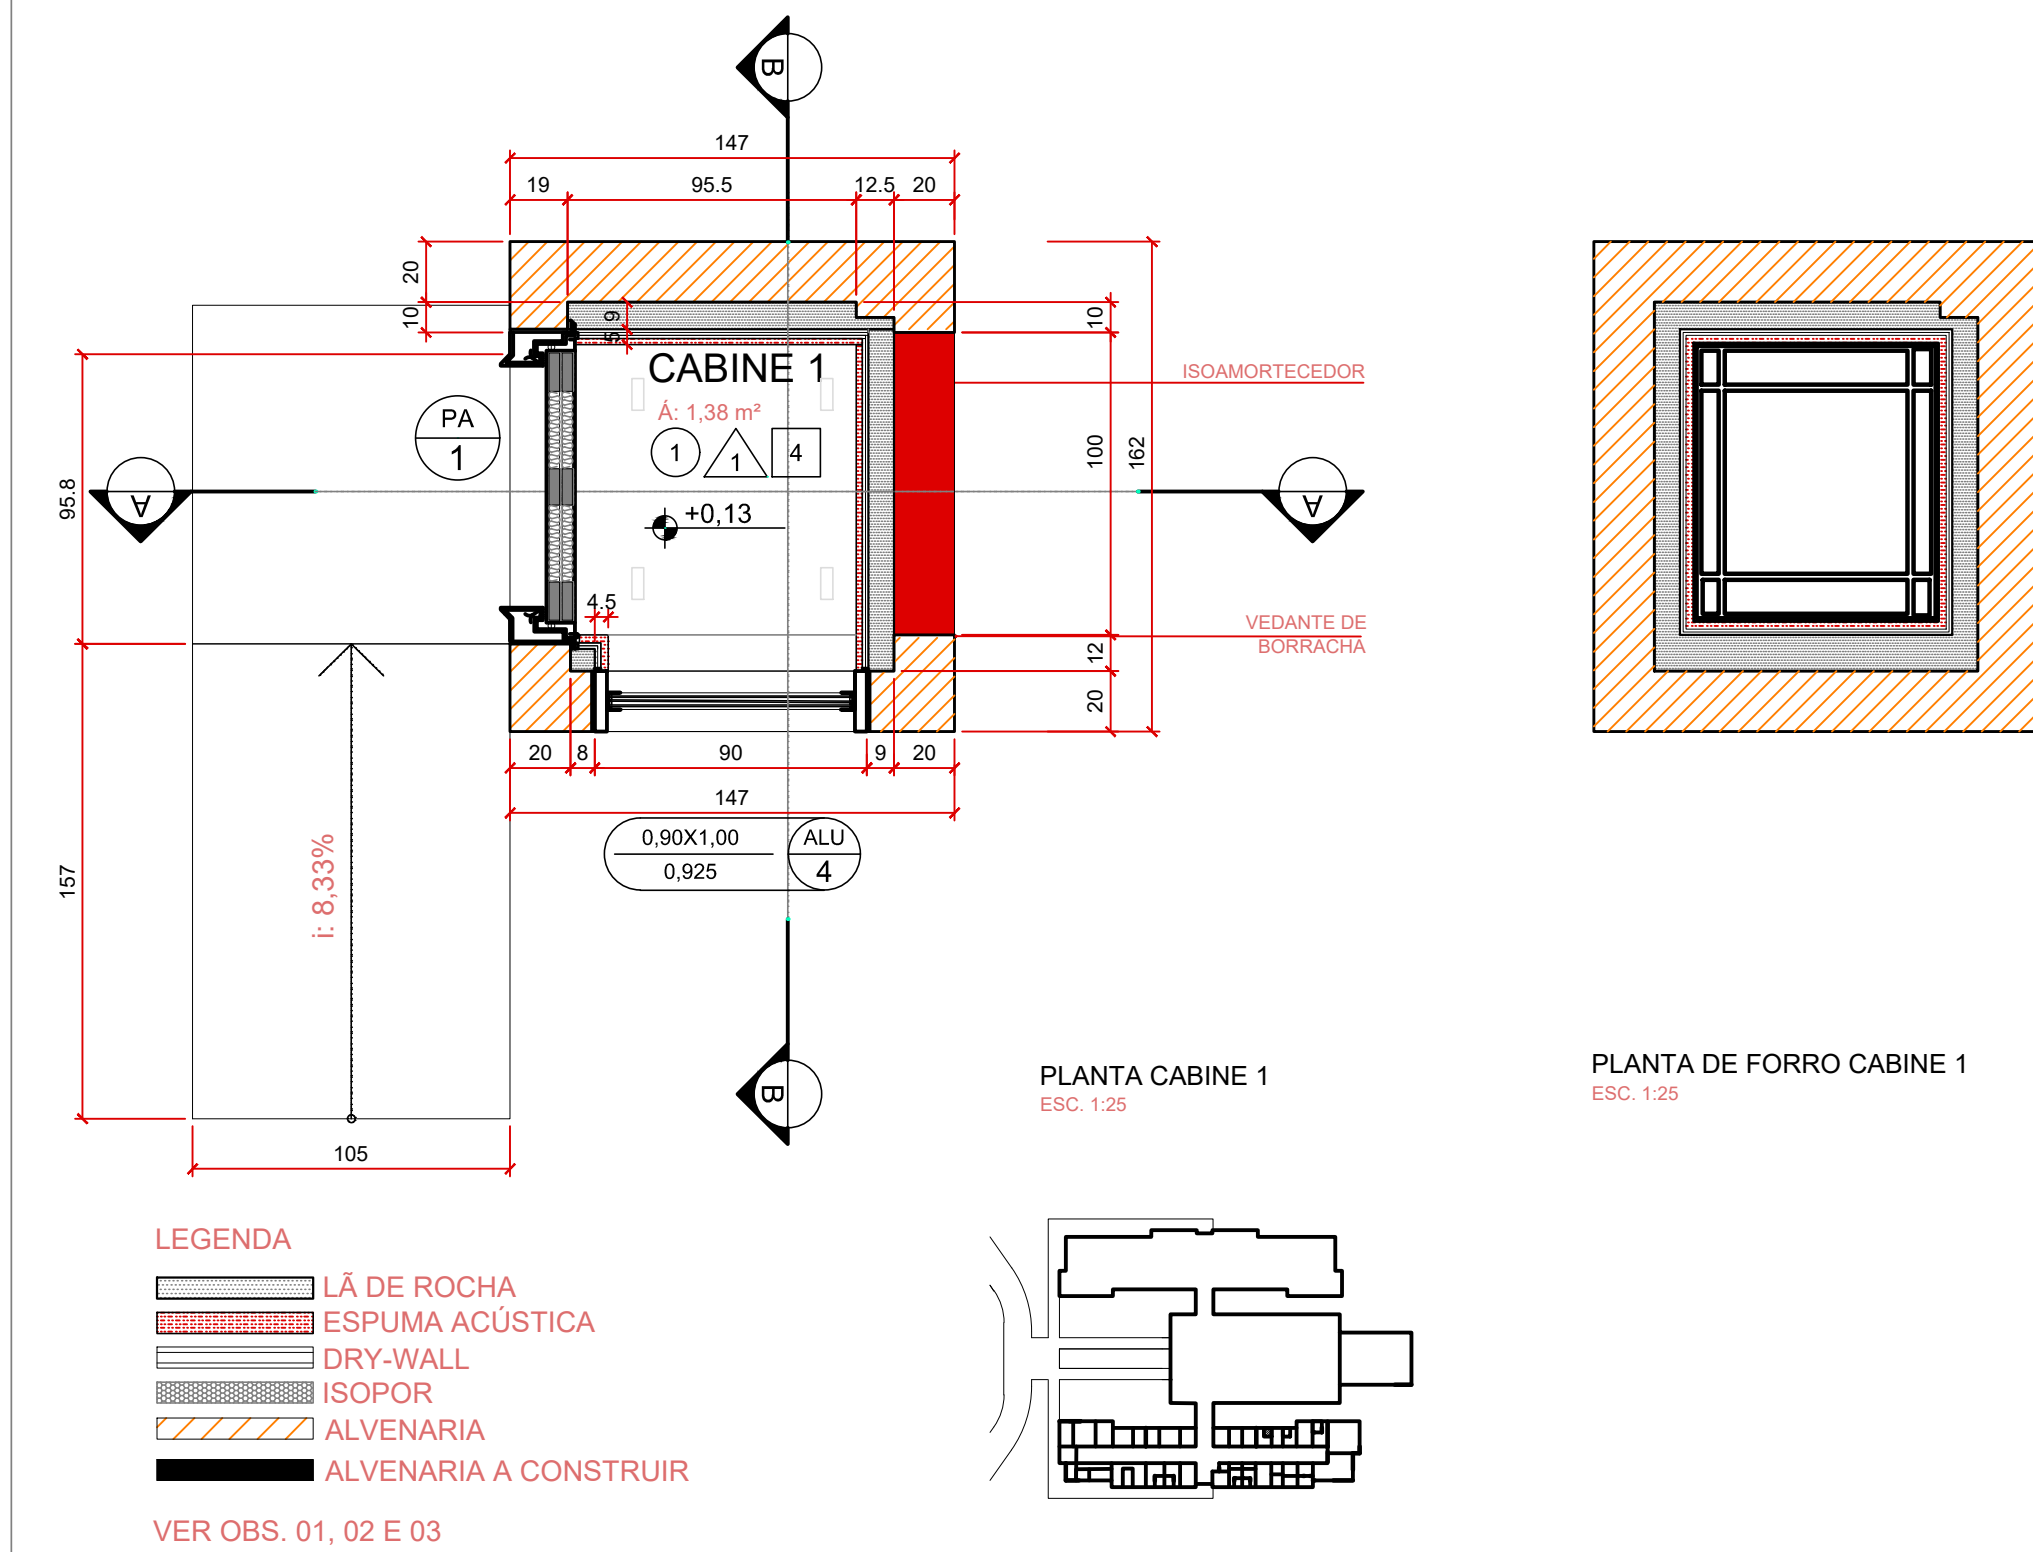


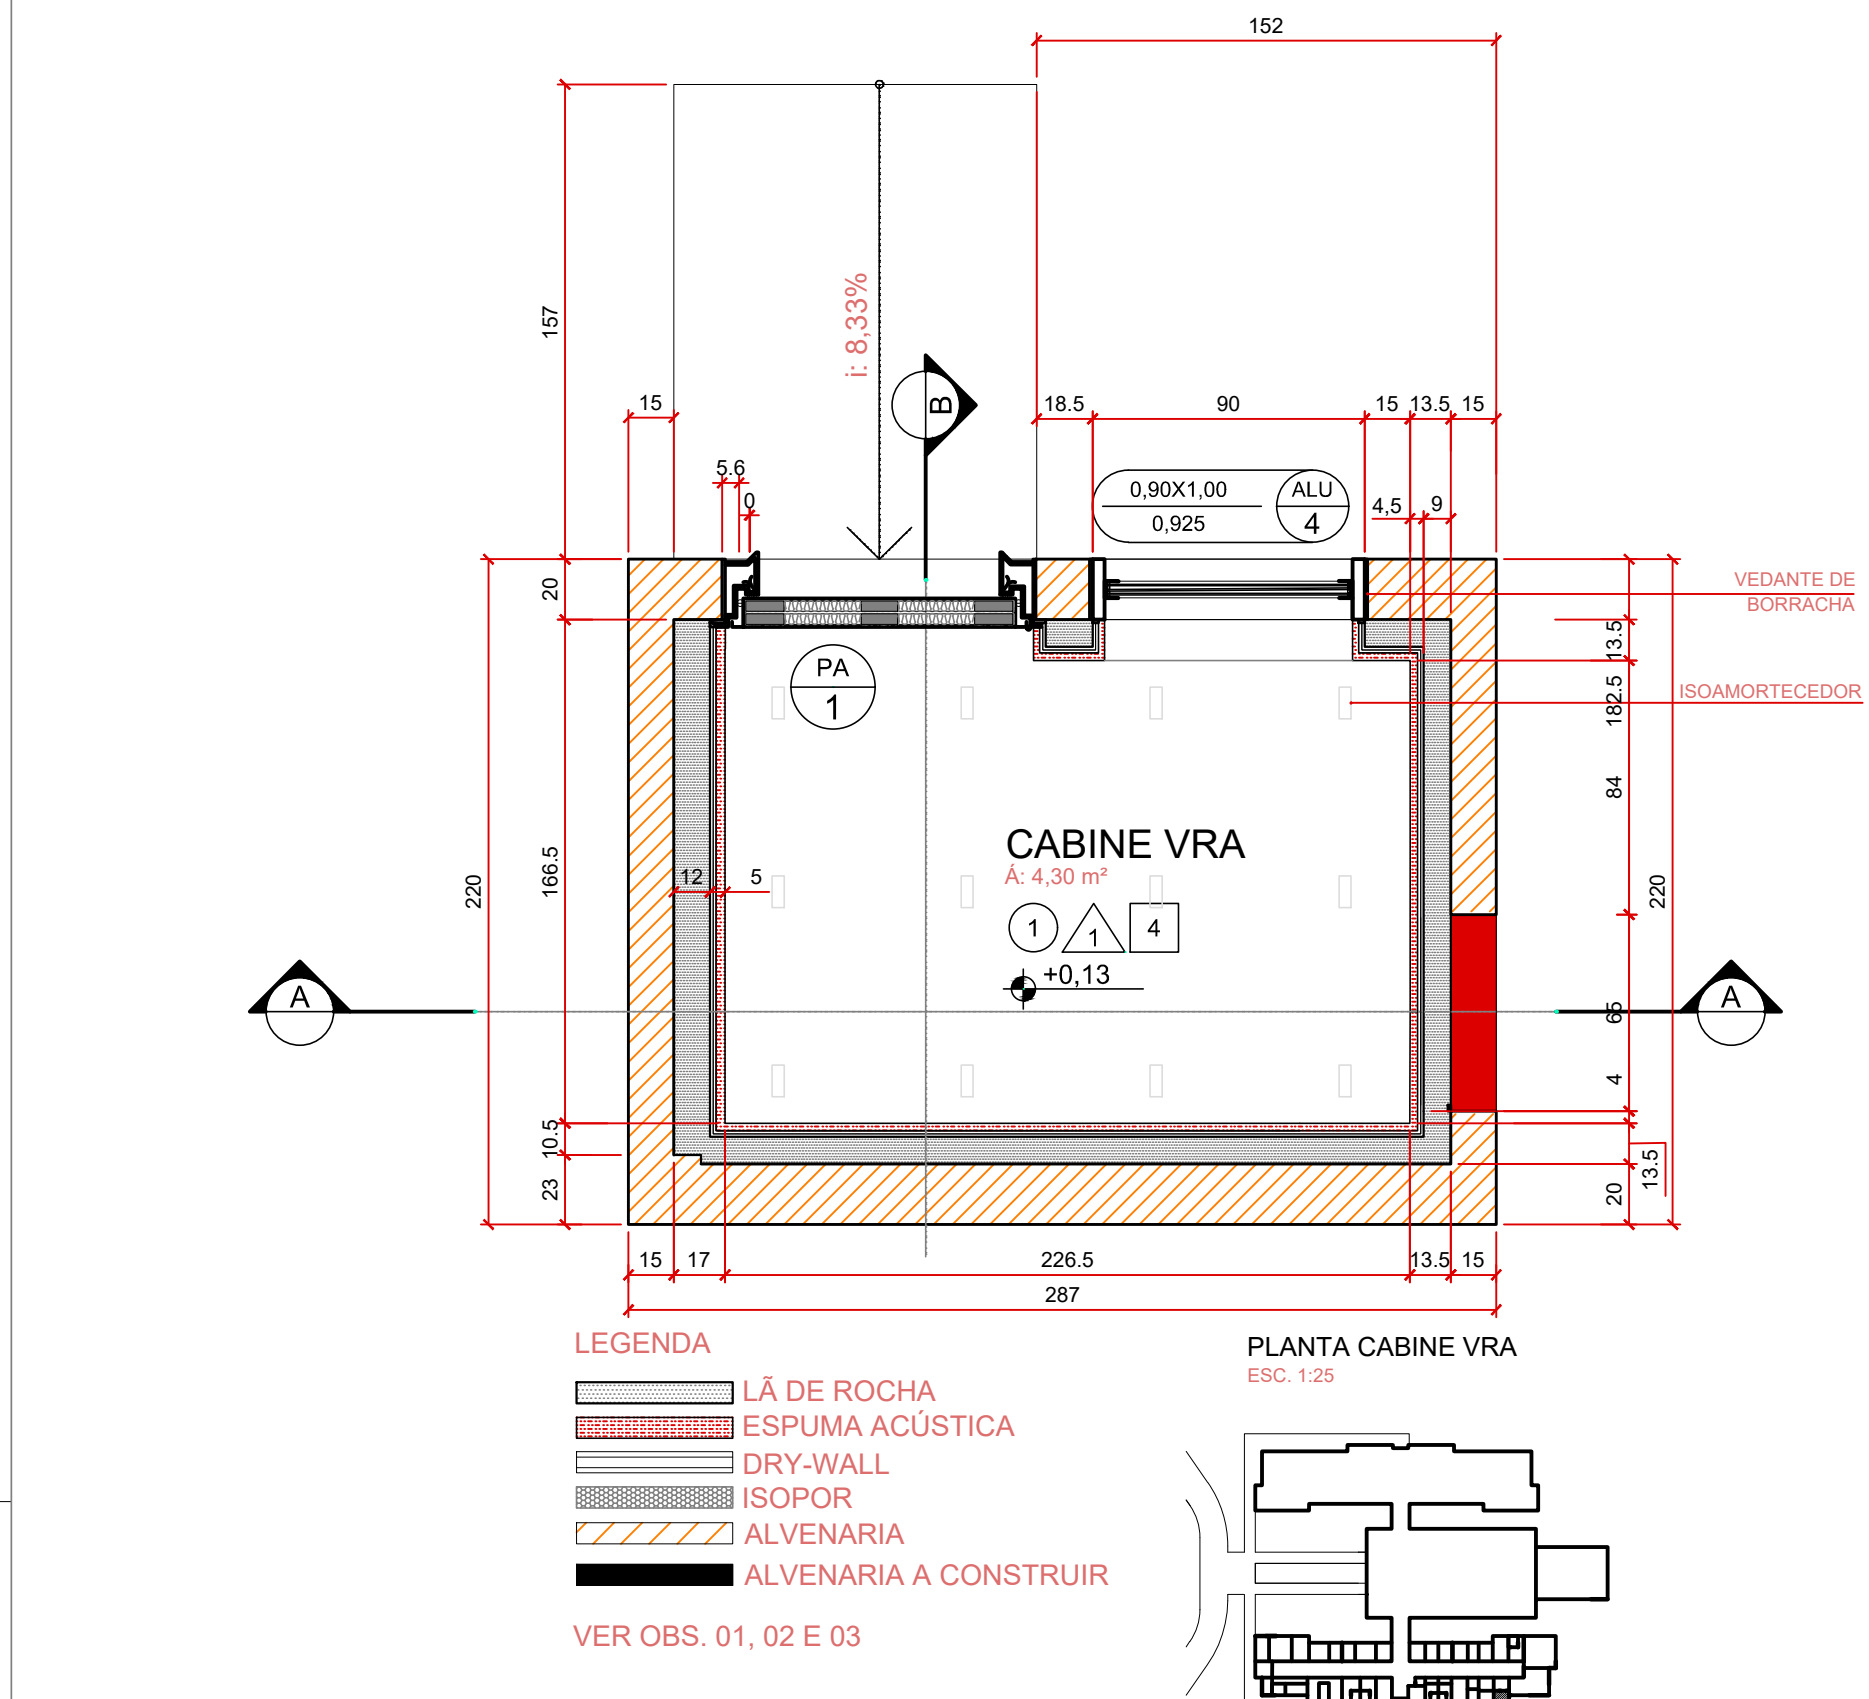

1 GERAIS	CONFERIR MEDIDAS NA OBRA
ESTE PRODUTO É COMPLEMENTADO PELOS PROJETOS DE FUNDAÇÕES, ESTRUTURA, INSTALAÇÕES (HIDRÁULICA, ELÉTRICA, AR CONDICIONADO, PAISAGISMO, INTERIORES, VEDAÇÃO E PROJETOS DETALHADOS DOS FORNECEDORES CONTRATADOS	
2 COTAS	NÍVEIS EM METROS
3 DETALHES	A DIMENSÃO QUE CONSTA NA CHAMADA DE CAIXILHO CONTEMPLA O VÃO OSSO, PARA DIMENSÃO DO CAIXILHO, VER DETALHAMENTO
4 ACABAMENTOS	QUANDO O NÍVEL DO PISO FOR DIFERENTE DO NÍVEL DA ESTRUTURA, A ALTURA DO FORRO REFERE-SE AO PISO ACABADO
5 NORMAS BRASILEIRAS E OUTROS DOCUMENTOS CONSIDERADOS	ACÚSTICA
ALVENARIA	NBR 10151, NBR 10152, NBR 12179, E MANUAL: AMBIENTE ACÚSTICO EM SALA DE CABINE, TESTE - CONSELHO FEDERAL DE FONOAUDIOLOGIA
AR CONDICIONADO	NBR 16401, NBR 8558
CAIXILHOS	NBR 10821, NBR 10830
DIVISÓRIAS	NBR 11673, NBR 11681, NBR 11684
ELETRICA	NBR 10711, NBR 12453, NBR 5101, NBR5382, NBR 5456
ESTR. CONCRETO	NBR 6118
GESSO	NBR 12775
PINTURA	NBR 13245, NBR 11702
PISO	NBR 12260
PORTAS	NBR 8050, NBR 8037
ACESSIBILIDADE	NBR 9050
BOMBEIROS	NBR 9077 E INSTRUÇÃO TÉCNICA Nº10/2018 DO CORPO DE BOMBEIROS MILITAR DO ESTADO DE SÃO PAULO
DESEMPENHO	NBR 15575

MEMORIAL DE ACABAMENTOS				
MATERIAL		ESPECIFICAÇÃO	LOCAL	
△	ESPUMA ACÚSTICA	ESPUMA ACÚSTICA SONEX PERFILADO 100X100X25 MELAMINICA COR NATURAL	CAB. 1 A 4, TTO AC., VRA, PESQ.1 CAMPO LIVRE 1, 2, ULTRASSOM, LA. VOZ, ELETROMIOGRAFIA	
MATERIAL		ESPECIFICAÇÃO	LOCAL	
○	CARPETE BEAULIEU	CARPETE EM PLACA 50X50CM, LINHA ASTRAL COM 661 GALAXY-BEAULIEU	CAB. 1 A 4, TTO AC., VRA, PESQ.1 CAMPO LIVRE 1, 2, ULTRASSOM, LA. VOZ, ELETROMIOGRAFIA	
MATERIAL		ESPECIFICAÇÃO	LOCAL	
□	FORRO MODULAR	FORRO MODULAR REMOVÍVEL FORROVID 1250X625X1250MM ISOVER	CAB. 1 A 4, TTO AC., VRA, PESQ.1 CAMPO LIVRE 1, 2, ULTRASSOM, LA. VOZ, ELETROMIOGRAFIA	
MATERIAL		ESPECIFICAÇÃO	LOCAL	
□	CARPETE BEAULIEU	CARPETE EM PLACA 50X50CM, LINHA ASTRAL COM 661 GALAXY-BEAULIEU	CAB. 1 A 4, TTO AC., VRA, PESQ.1 CAMPO LIVRE 1, 2, ULTRASSOM, LA. VOZ, ELETROMIOGRAFIA	

COR	MATERIAL	PEITORIL	ALTURA	LARGURA	QTDE	TIPO	LOCALIZAÇÃO	SIMB.
PREMIUM FOSCO PRETO	ACO CARBONO	0,00	2,10	0,80	12	ABRIR	CAB. 1 A 4, TTO AC., VRA, PESQ.1 CAMPO LIVRE 1, 2, ULTRASSOM, LA. VOZ, ELETROMIOGRAFIA	PA1

COR	MATERIAL	PEITORIL	ALTURA	LARGURA	QTDE	TIPO	LOCALIZAÇÃO	SIMB.
PREMIUM FOSCO PRETO	PVC	0,925	1,00	1,00	6	FIXO	CAB. 2, 3, TTO AC., PESQ.1 CAMPO LIVRE 1, 2, ULTRASSOM, LA. VOZ, ELETROMIOGRAFIA	ALU2
PREMIUM FOSCO PRETO	PVC	0,925	1,00	0,90	3	FIXO	CAB. 1, 4, CAB VRA	ALU4

JANELAS				
COR	MATERIAL	PEITORIL	ALTURA	LARGURA
PREMIUM FOSCO PRETO	PVC	0,925	1,00	1,00

JANELAS				
COR	MATERIAL	PEITORIL	ALTURA	LARGURA
PREMIUM FOSCO PRETO	PVC	0,925	1,00	1,00

