



PLANTA A CONSTRUIR/DEMOLIR
ESCALA 1/50

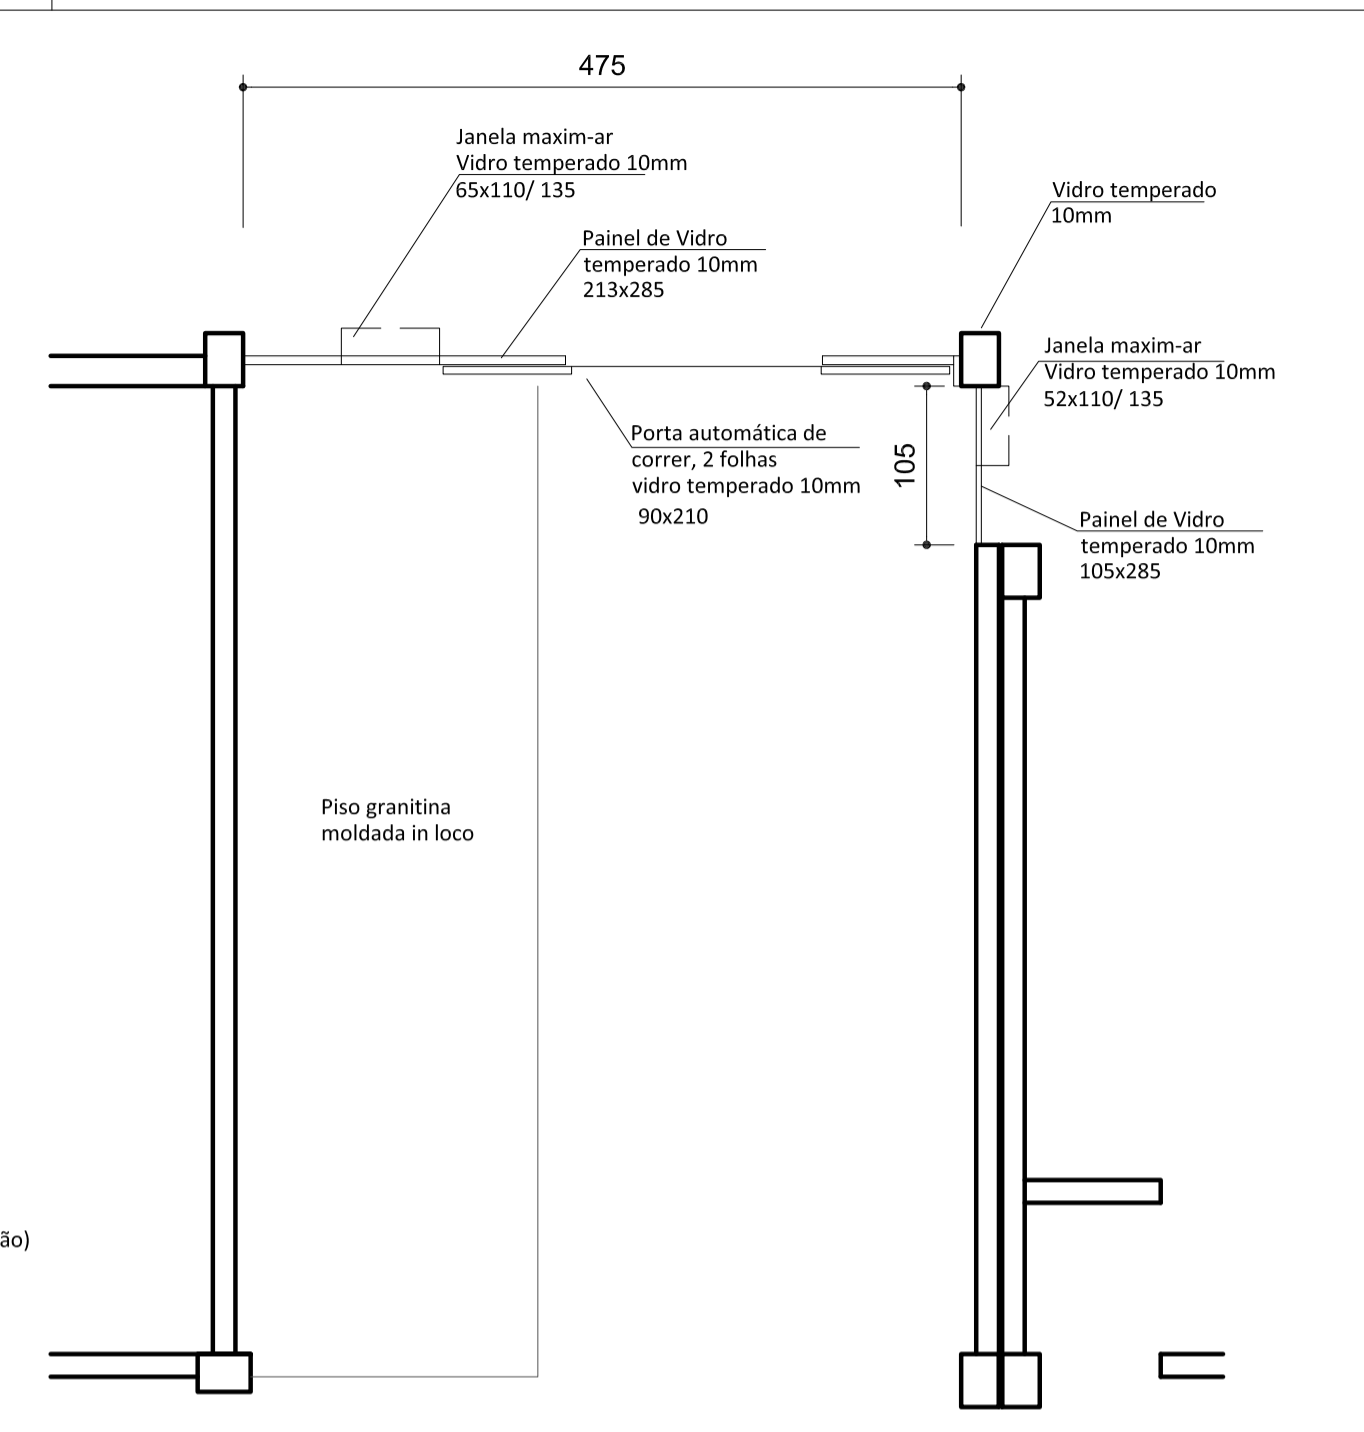


PLANTA READEQUAÇÃO HALL



foto atual - parte de brise a demolir

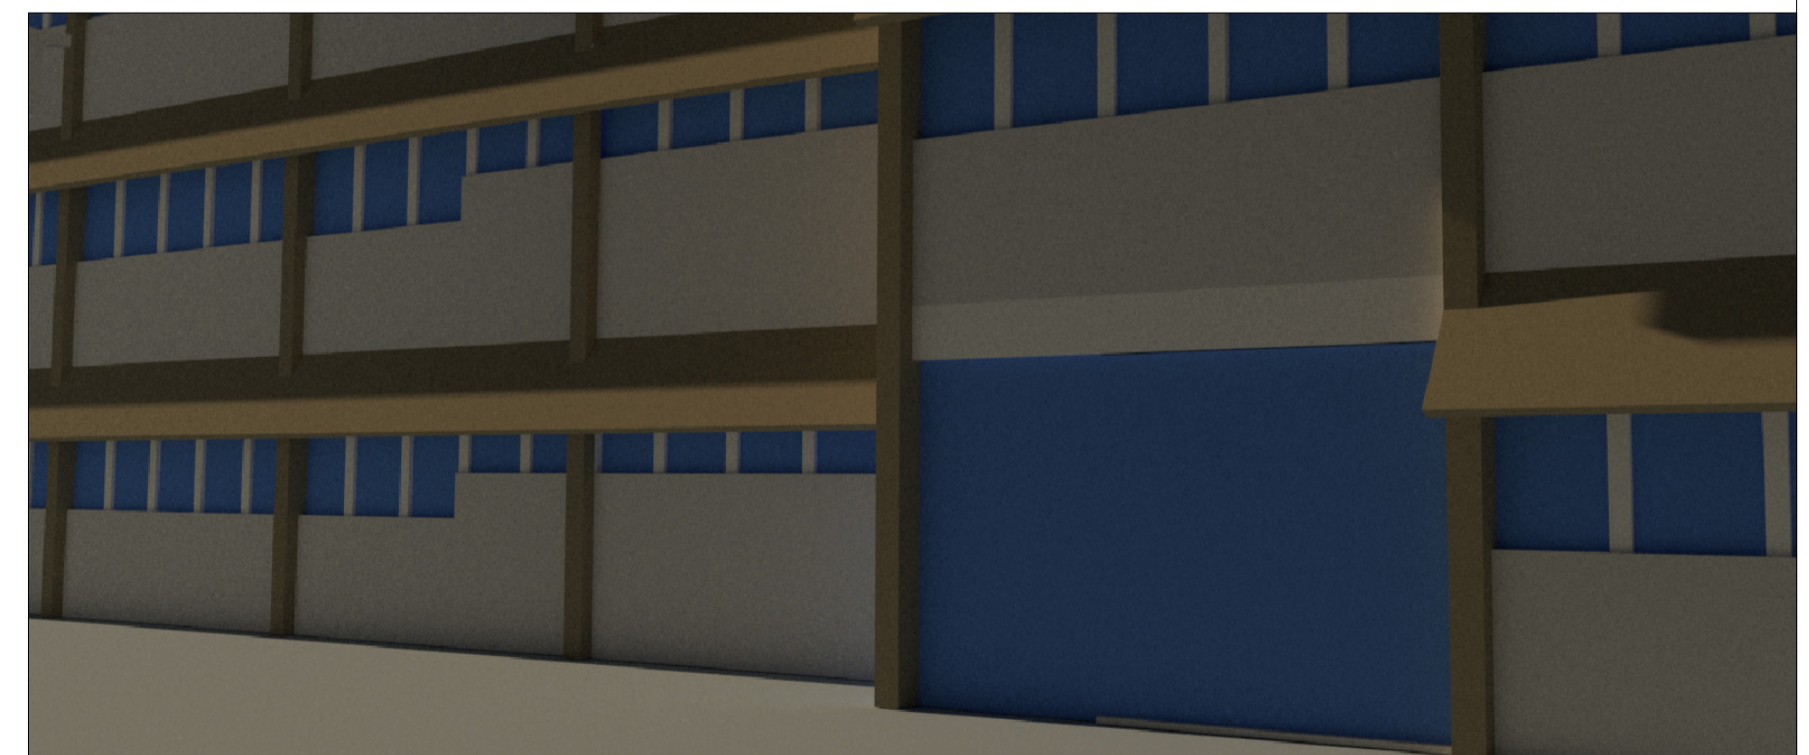


após demolição brise

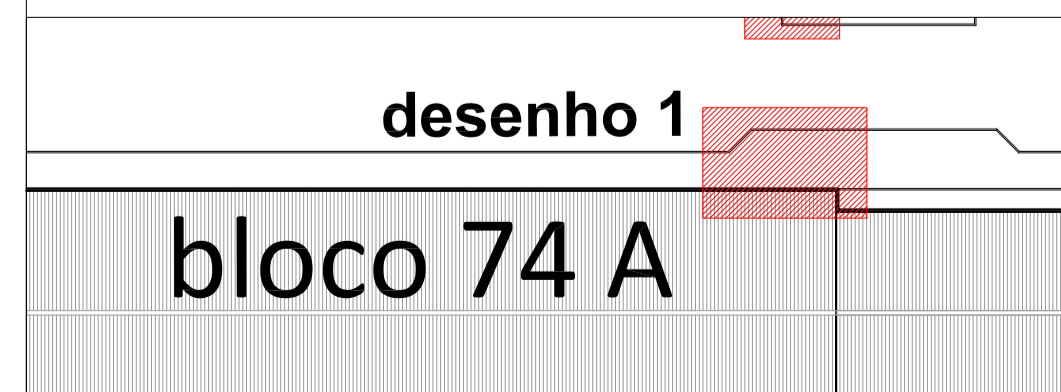

desenho 1

bloco 74 A

	PRÓ-REITORIA DE INFRAESTRUTURA COORDENADORIA DE OBRAS E MANUTENÇÃO DIVISÃO DE OBRAS E PROJETOS		
	CENTRO DE CIÊNCIAS SOCIAIS E HUMANAS		
DATA: AGOSTO/2018	PLANTAS DE OBRA, LOCALIZAÇÃO E IMAGEM		PRÉDIO 74-A
ESCALA: 1:50	ARQUITETO: ALBERTO WOLLE CAU A51425-0	ESTAGIÁRIA: MARIA BARCELOS	03/08