





PLANTA ESTRUTURAL  
ESTRUTURA PRINCIPAL  
ESCALA 1/50

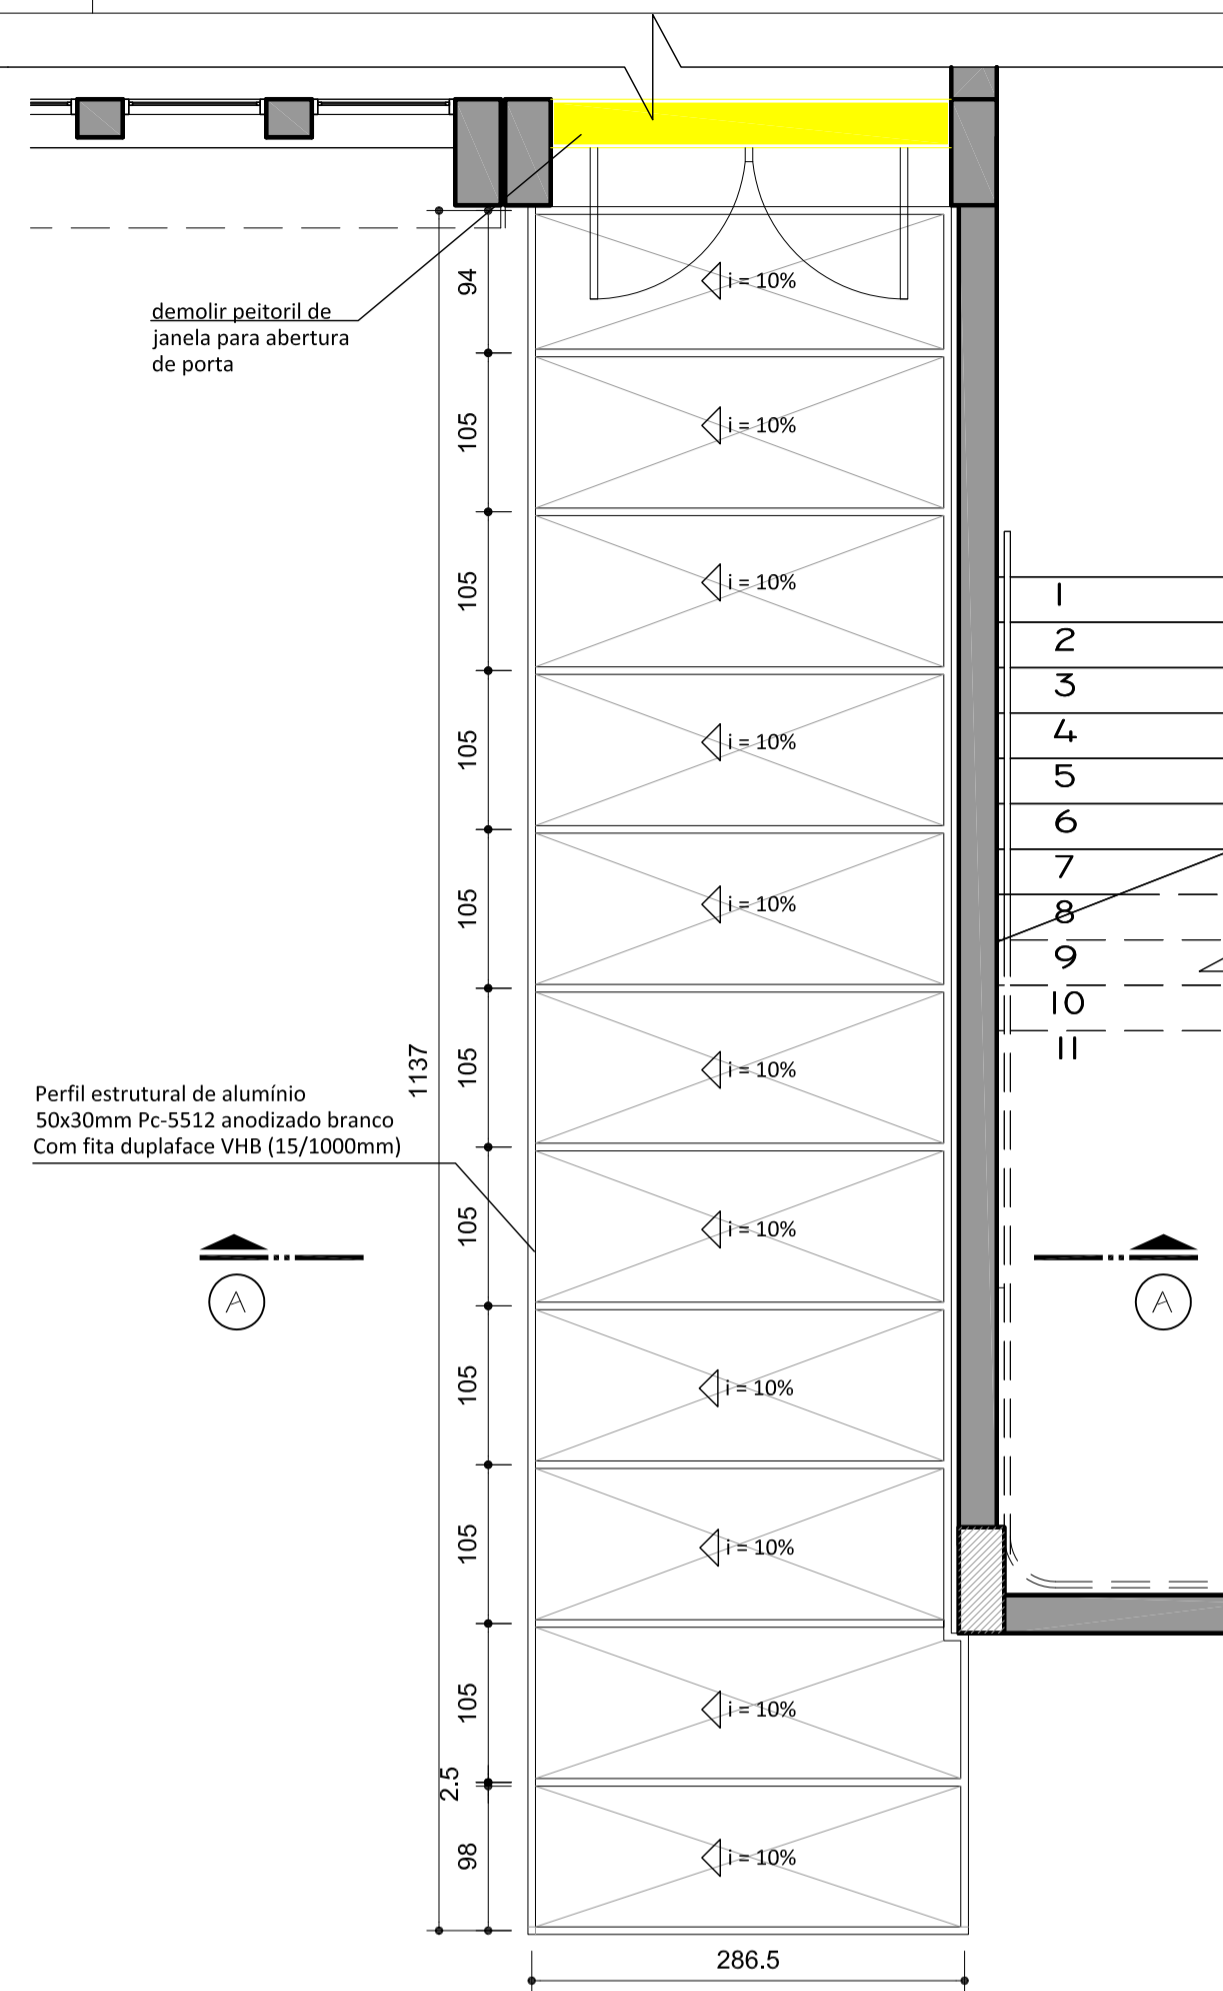


PLANTA ESTRUTURAL  
ESTRUTURA SECUNDÁRIA - CAIBROS  
ESCALA 1/50

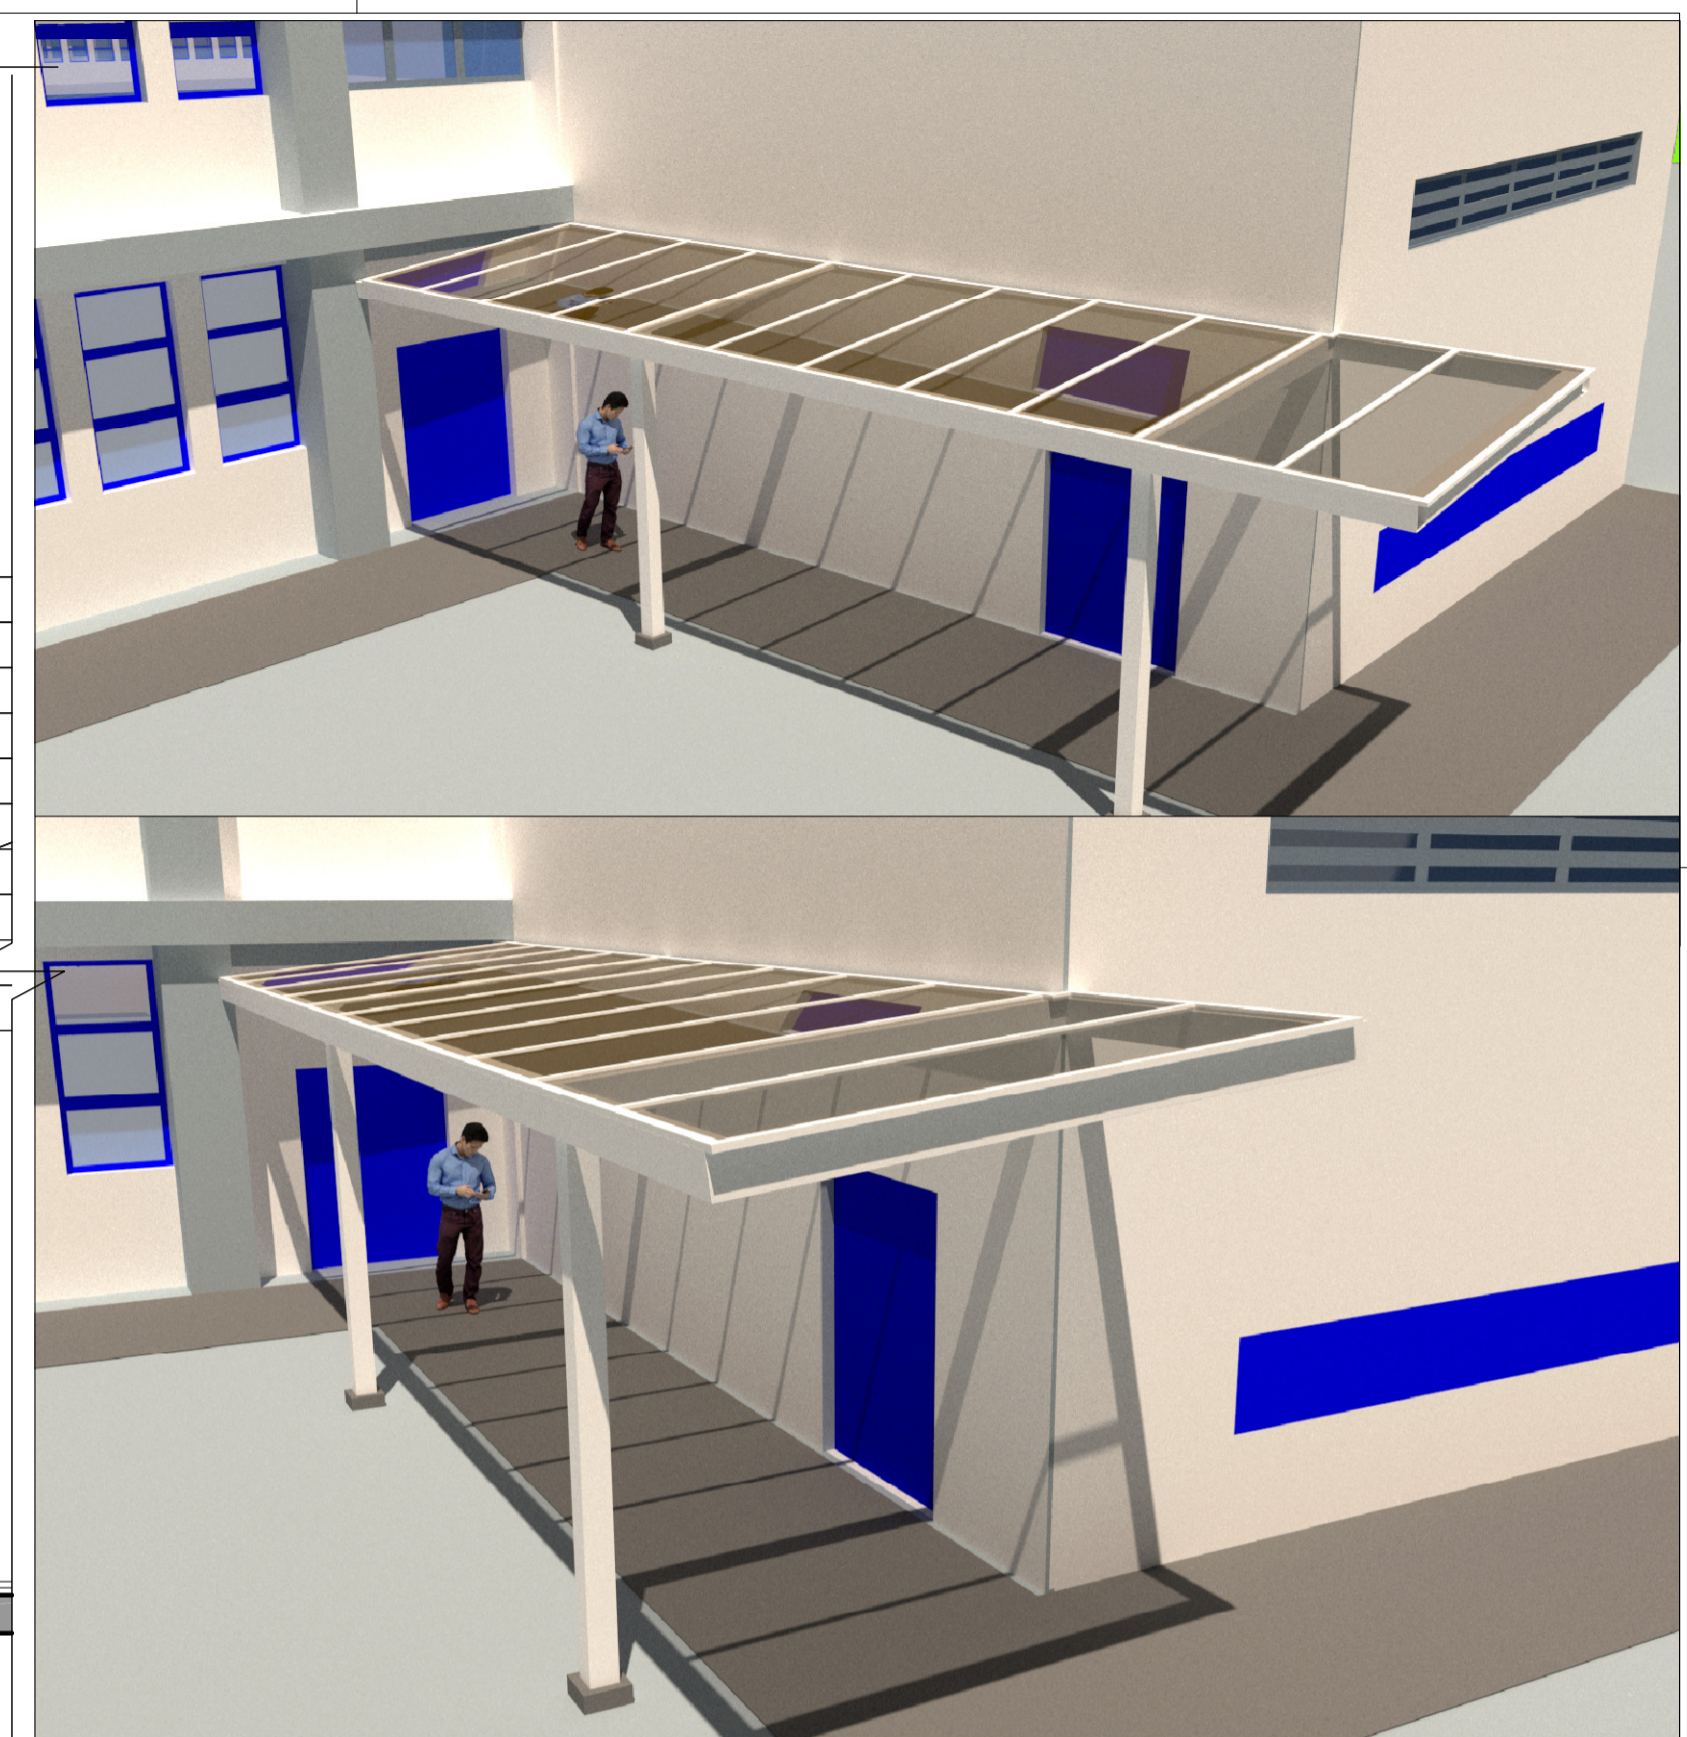


imagens de projeto

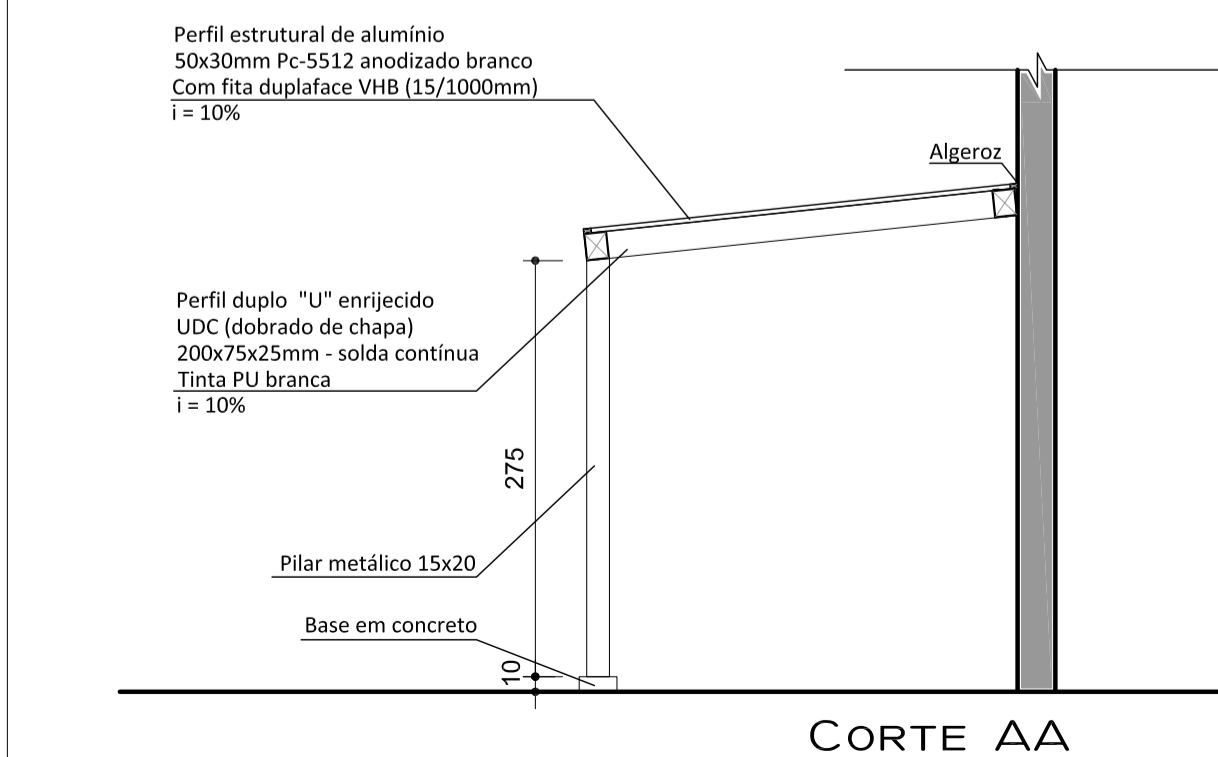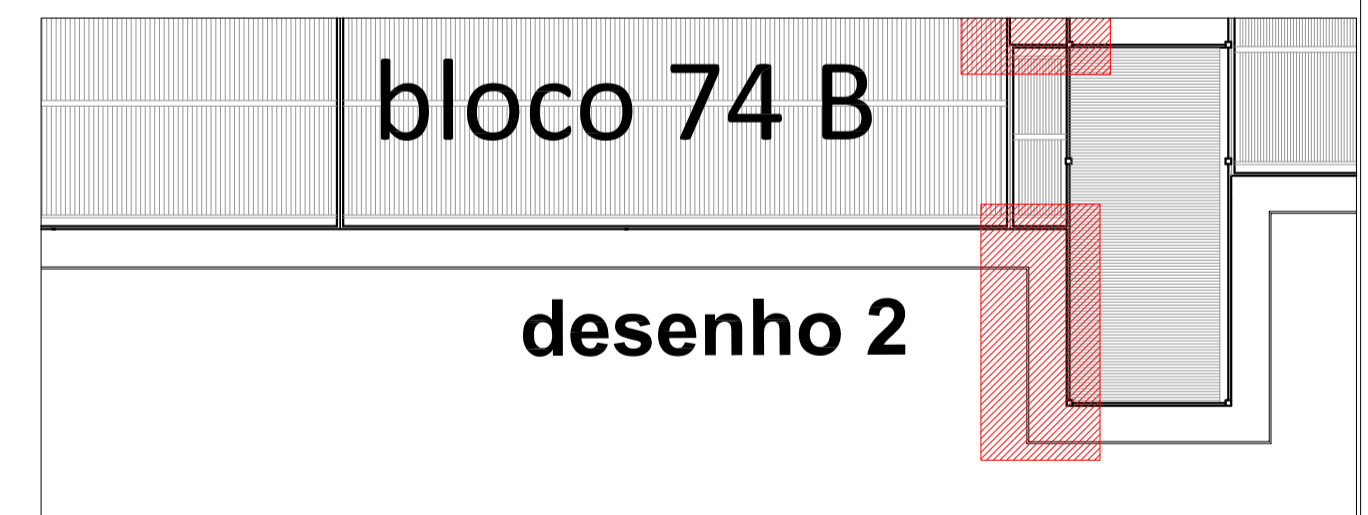

CORTE AA

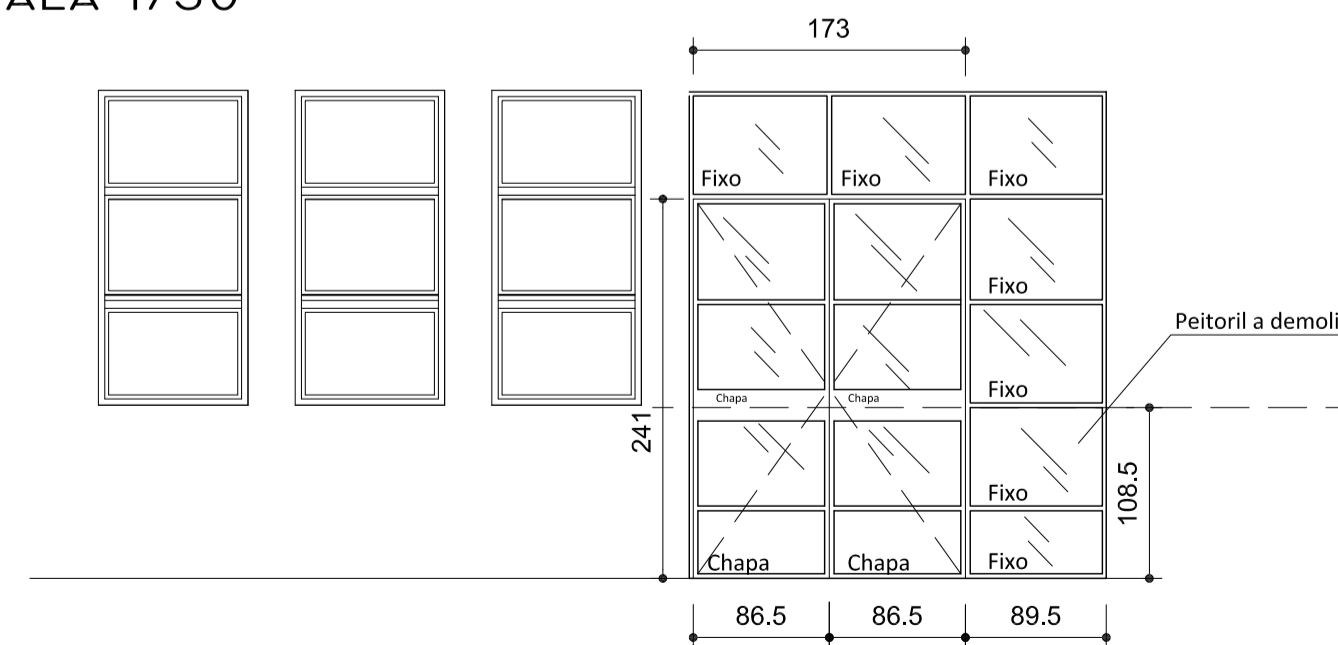

VISTA FRONTAL PORTA NOVA A INSERIR  
PORTA ABRIR DUAS FOLHAS 86,5x2,40

	<b>PRÓ-REITORIA DE INFRAESTRUTURA</b> <b>COORDENADORIA DE OBRAS E MANUTENÇÃO</b> <b>DIVISÃO DE OBRAS E PROJETOS</b>	
	CENTRO DE CIÊNCIAS SOCIAIS E HUMANAS	
DATA: AGOSTO/2018	PLANTAS ESTRUTURAIS E DE LOCALIZAÇÃO, CORTE AA E IMAGEM	
ESCALA: 1:50	ARQUITETO: ALBERTO WOLLE CAU A514.25-0	PRÉDIO 74-B
	ESTAGIÁRIA: MARIA BARCELOS	04/08