
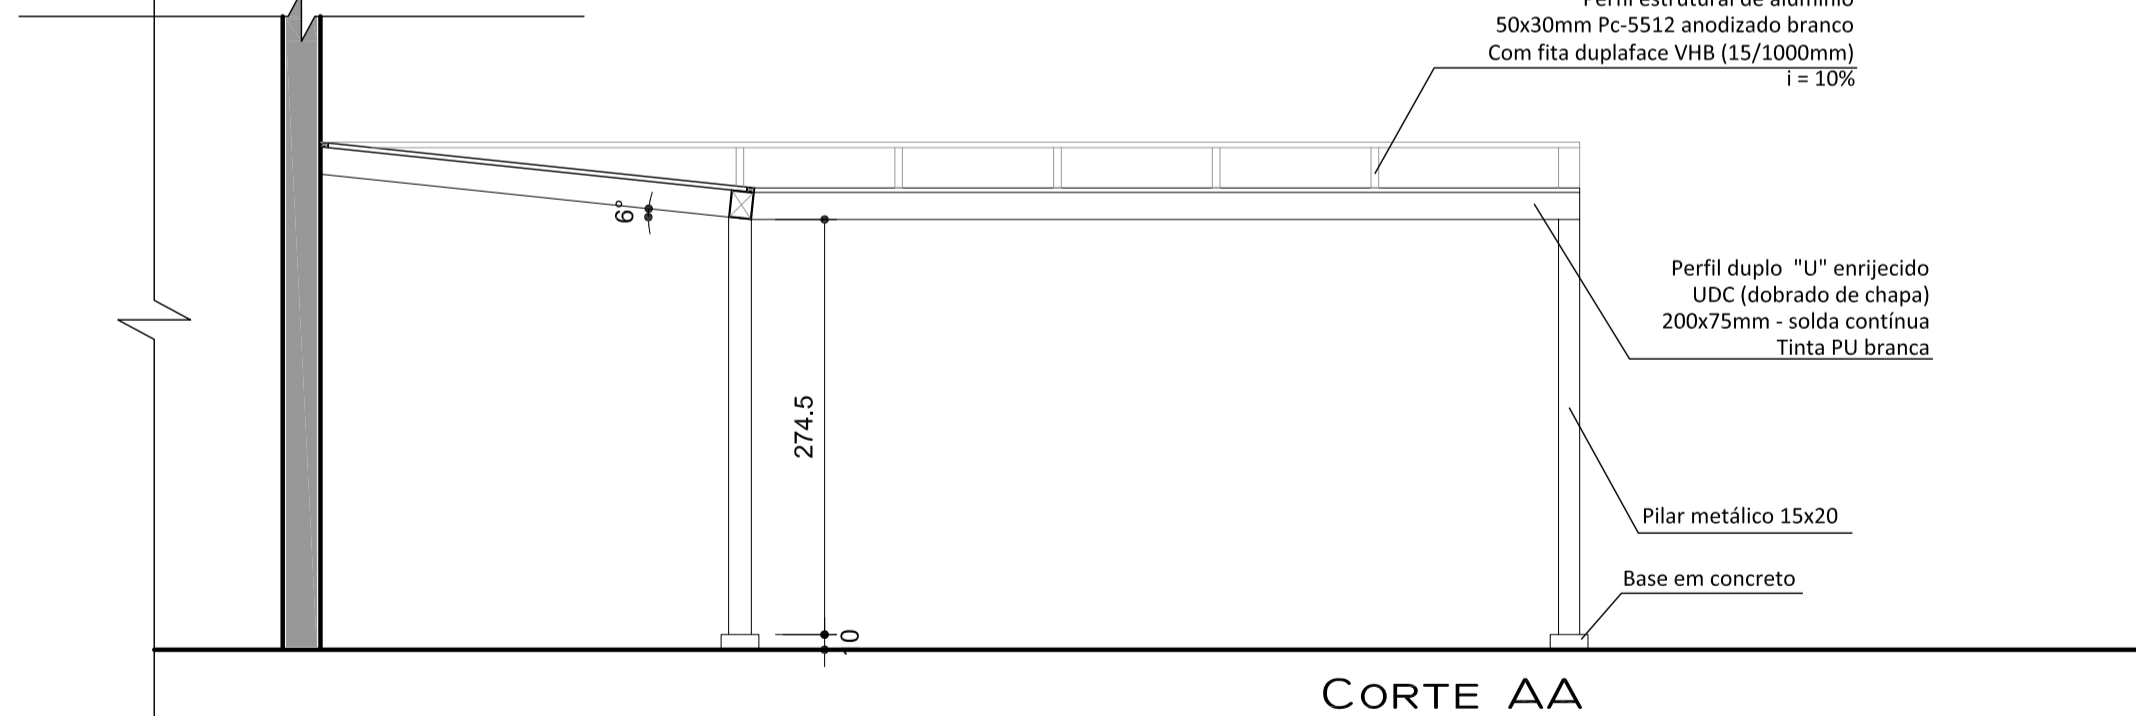



imagem de projeto

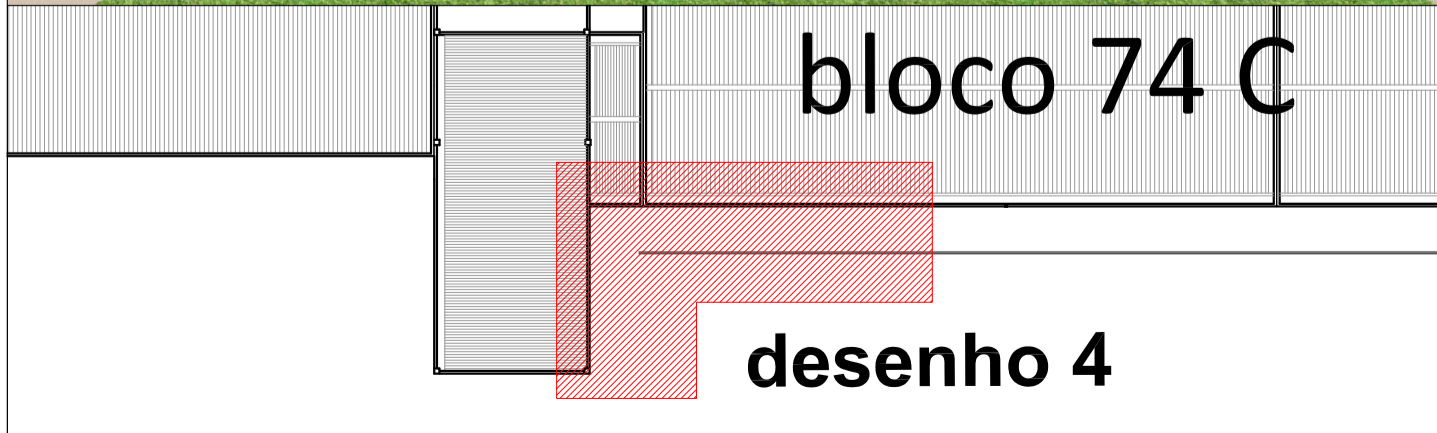

 <p>UFSM</p>	<p>PRÓ-REITORIA DE INFRAESTRUTURA COORDENADORIA DE OBRAS E MANUTENÇÃO DIVISÃO DE OBRAS E PROJETOS</p>	
	<p>CENTRO DE CIÊNCIAS SOCIAIS E HUMANAS</p>	
<p>DATA: AGOSTO/2018</p>	<p>PLANTAS ESTRUTURAIS E DE LOCALIZAÇÃO, CORTE AA E IMAGEM</p>	
<p>ESCALA: 1:50</p>	<p>ARQUITETO: ALBERTO WOLLE CAU A514.25-0</p>	<p>PRÉDIO 74-C</p>
	<p>ESTAGIÁRIA: MARIA BARCELOS</p>	<p>07/08</p>